

Přívod		Regulace UT		3F zásuvka	Zásuvkový	Zásuvkový	Zásuvkový	Rezerva	Zásuvkový		Elektrický bojler	Signál HDO
100	101	102	103	104	105	106	107	108	109	110	111	112
RE		1NP		1NP	1NP	1NP	1NP		zásuvka v RD			RE

### Domovní rozvodnice RD

Typ rozvaděče : oceloplechový nástěnný  
Krytí : IP 40 / IP 20  
Napěťová soustava: 3 N+PE 50Hz, 400 V TN-C-S  
Jmenovitý proud : I = 25 A  
Směr vývodů : zadní stranou  
Ochrana před nebezpečným dotykovým napětím:  
Samočinným odpojením od zdroje ve stanoveném čase


### Poznámka:

- 1) Na krycí panely uvnitř rozvodnice označit trvanlivým způsobem příslušnost obvodů k jednotlivým spotřebičům. Přístroj QM označit nápisem "Hlavní vypínač rozvodnice".
- 2) Pod krycími panely označit jednotlivé součásti dle dokumentace.
- 3) V pravém horním rohu označit rozvodnici nápisem
- 4) Neobsazené pozice v jednotlivých řadách rozvodnice zakrýt zaslepovacím pásem.

TENTO VÝKRES PODLEHÁ OCHRANĚ DLE PŘÍSLUŠNÝCH USTANOVENÍ AUTORSKÉHO ZÁKONA A ETICKÉHO ŘÁDU ČKAIT.  
KOPÍROVÁNÍ A PUBLIKOVÁNÍ BEZ SOUHLASU AUTORA JE ZAKÁZÁNO.

INVESTOR :	Město Holice, Holubova 1, 534 01 Holice, IČ 00273571	<b>Ing. Jan Půlpán</b> PROJEKCE a REVIZE ELEKTRO 537 01 Chrušdím II, Václavská 1033 e-mail: poulpan.jan@seznam.cz tel.: 603 961 556	
MÍSTO STAVBY:	Holice, ul. Hradecká ČP 59		
Č. ZAKÁZKY :	DATUM: 12/2016	STUPEŇ: PP	
AKCE :	<b>REKONSTRUKCE ČP 59</b> ul. Hradecká, Holice		
Část :	ELEKTROINSTALACE		
Výkres :	Domovní rozvodnice RD		
M 1:1	ČÁST VÝKRESU:	1	ČÍSLO VÝKRESU: EL 09

RD.mxd

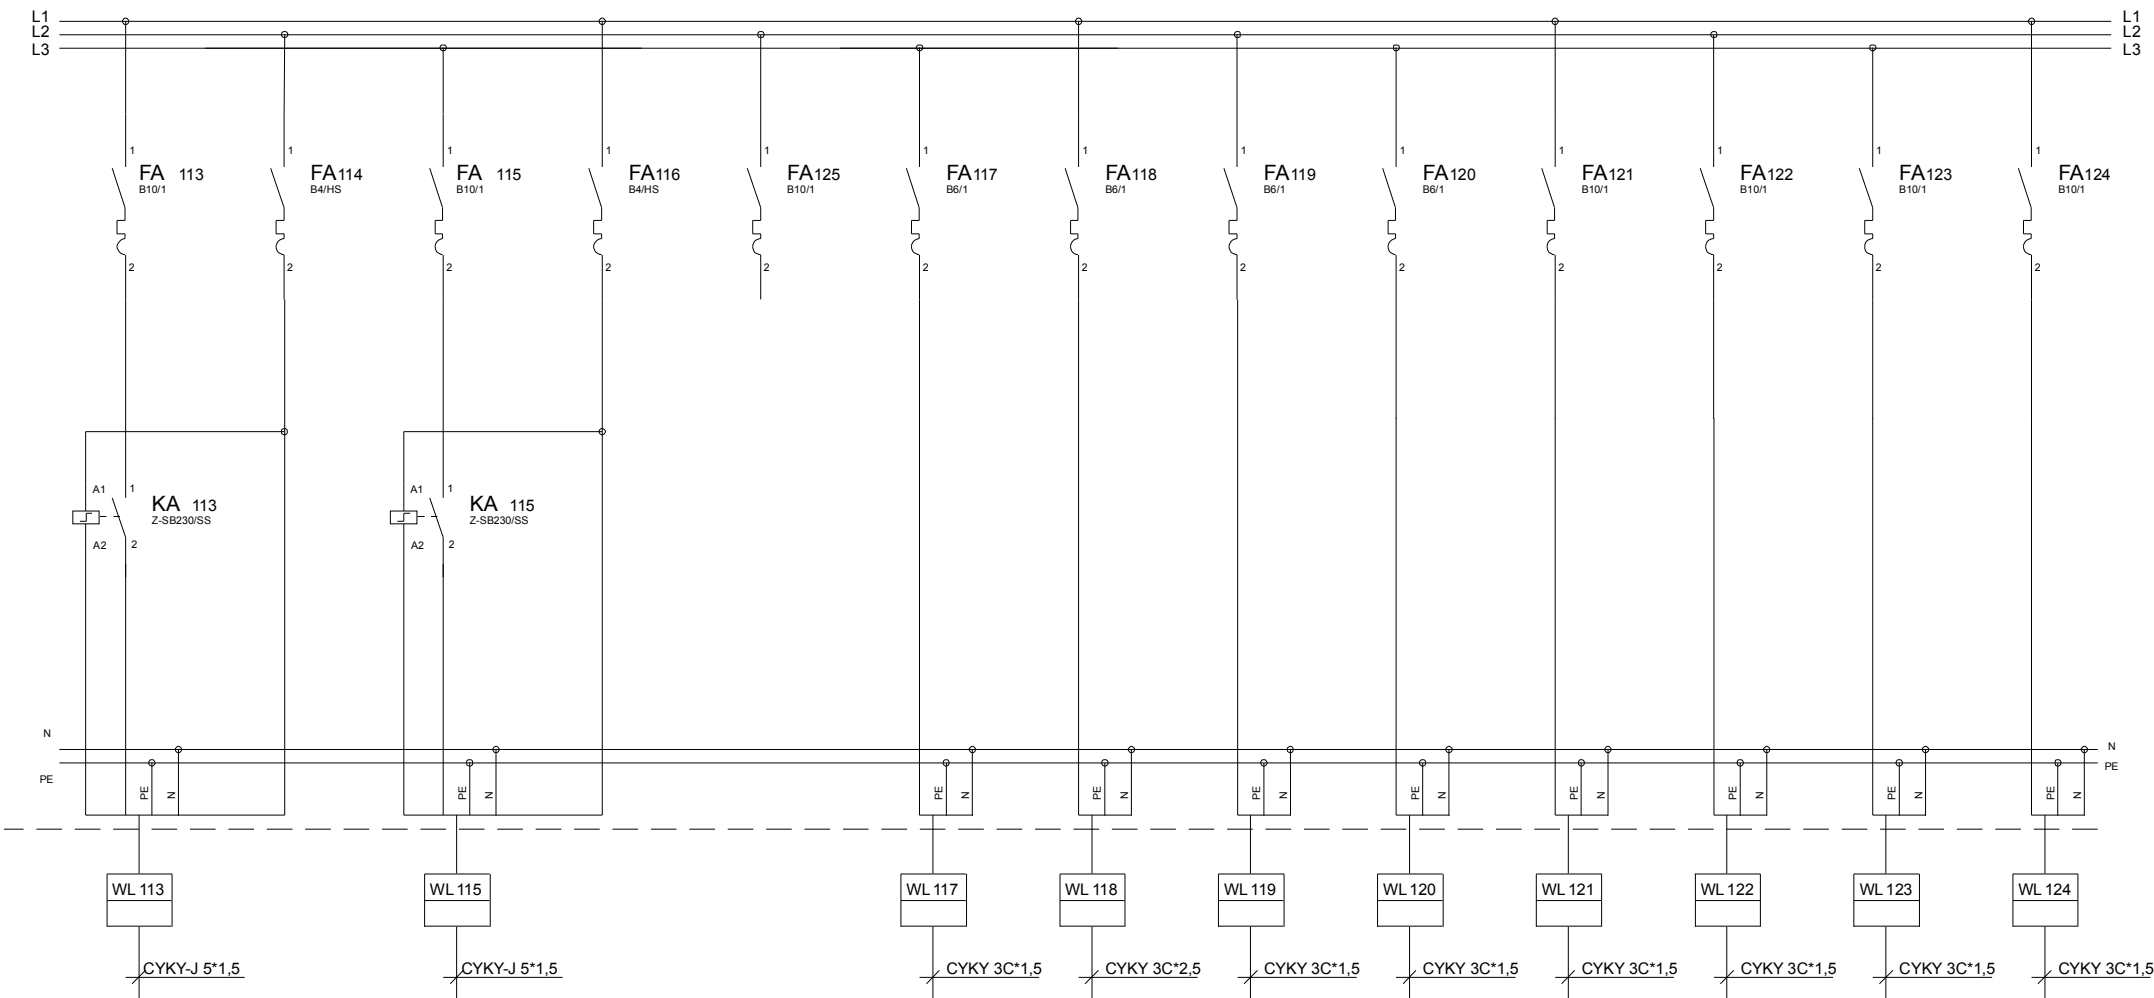

venkovní

Světelný	Světelný	Světelný	Světelný	Rezerva	RS-rozv. slaboproudu	DT- Domácí telefony	Plynový kotel 1	Plynový kotel 2	Světelný	Světelný	Světelný	Světelný
113	114	115	116	125	117	118	119	120	121	122	123	124
Chodba 1NP	nouzové	Chodba 2NP	nouzové									

TENTO VÝKRES PODLEHÁ OCHRANĚ DLE PŘÍSLUŠNÝCH USTANOVENÍ AUTORSKÉHO ZÁKONA A ETICKÉHO ŘÁDU ČKAIT.  
KOPÍROVÁNÍ A PUBLIKOVÁNÍ BEZ SOUHLASU AUTORA JE ZAKÁZÁNO.

INVESTOR :	Město Holice, Holubova 1, 534 01 Holice, IČ 00273571	<b>Ing. Jan Půlpán</b> PROJEKCE a REVIZE ELEKTRO 537 01 Chrudim II, Václavská 1033 e-mail: pulpán.jan@seznam.cz tel.: 603 961 556		
MÍSTO STAVBY:	Holice, ul. Hradecká ČP 59			
Č. ZAKÁZKY :	DATUM: 12/2016 STUPEŇ: PP			
AKCE :				
REKONSTRUKCE ČP 59 ul. Hradecká, Holice				
Část :	ELEKTROINSTALACE	M 1:1	ČÁST VÝKRESU:	2
Výkres :	Domovní rozvodnice RD		ČÍSLO VÝKRESU:	EL 09

RD.mkd