

22-060200-VKM

33-060160-VKM

22-060140-VKM

33-060140-VKM

33-060140-VKM

4

5

33-060090-VKM


33-060090-VKM

10-060060-VKM

105

22-060090-VKM

TT(M) 1500.0750

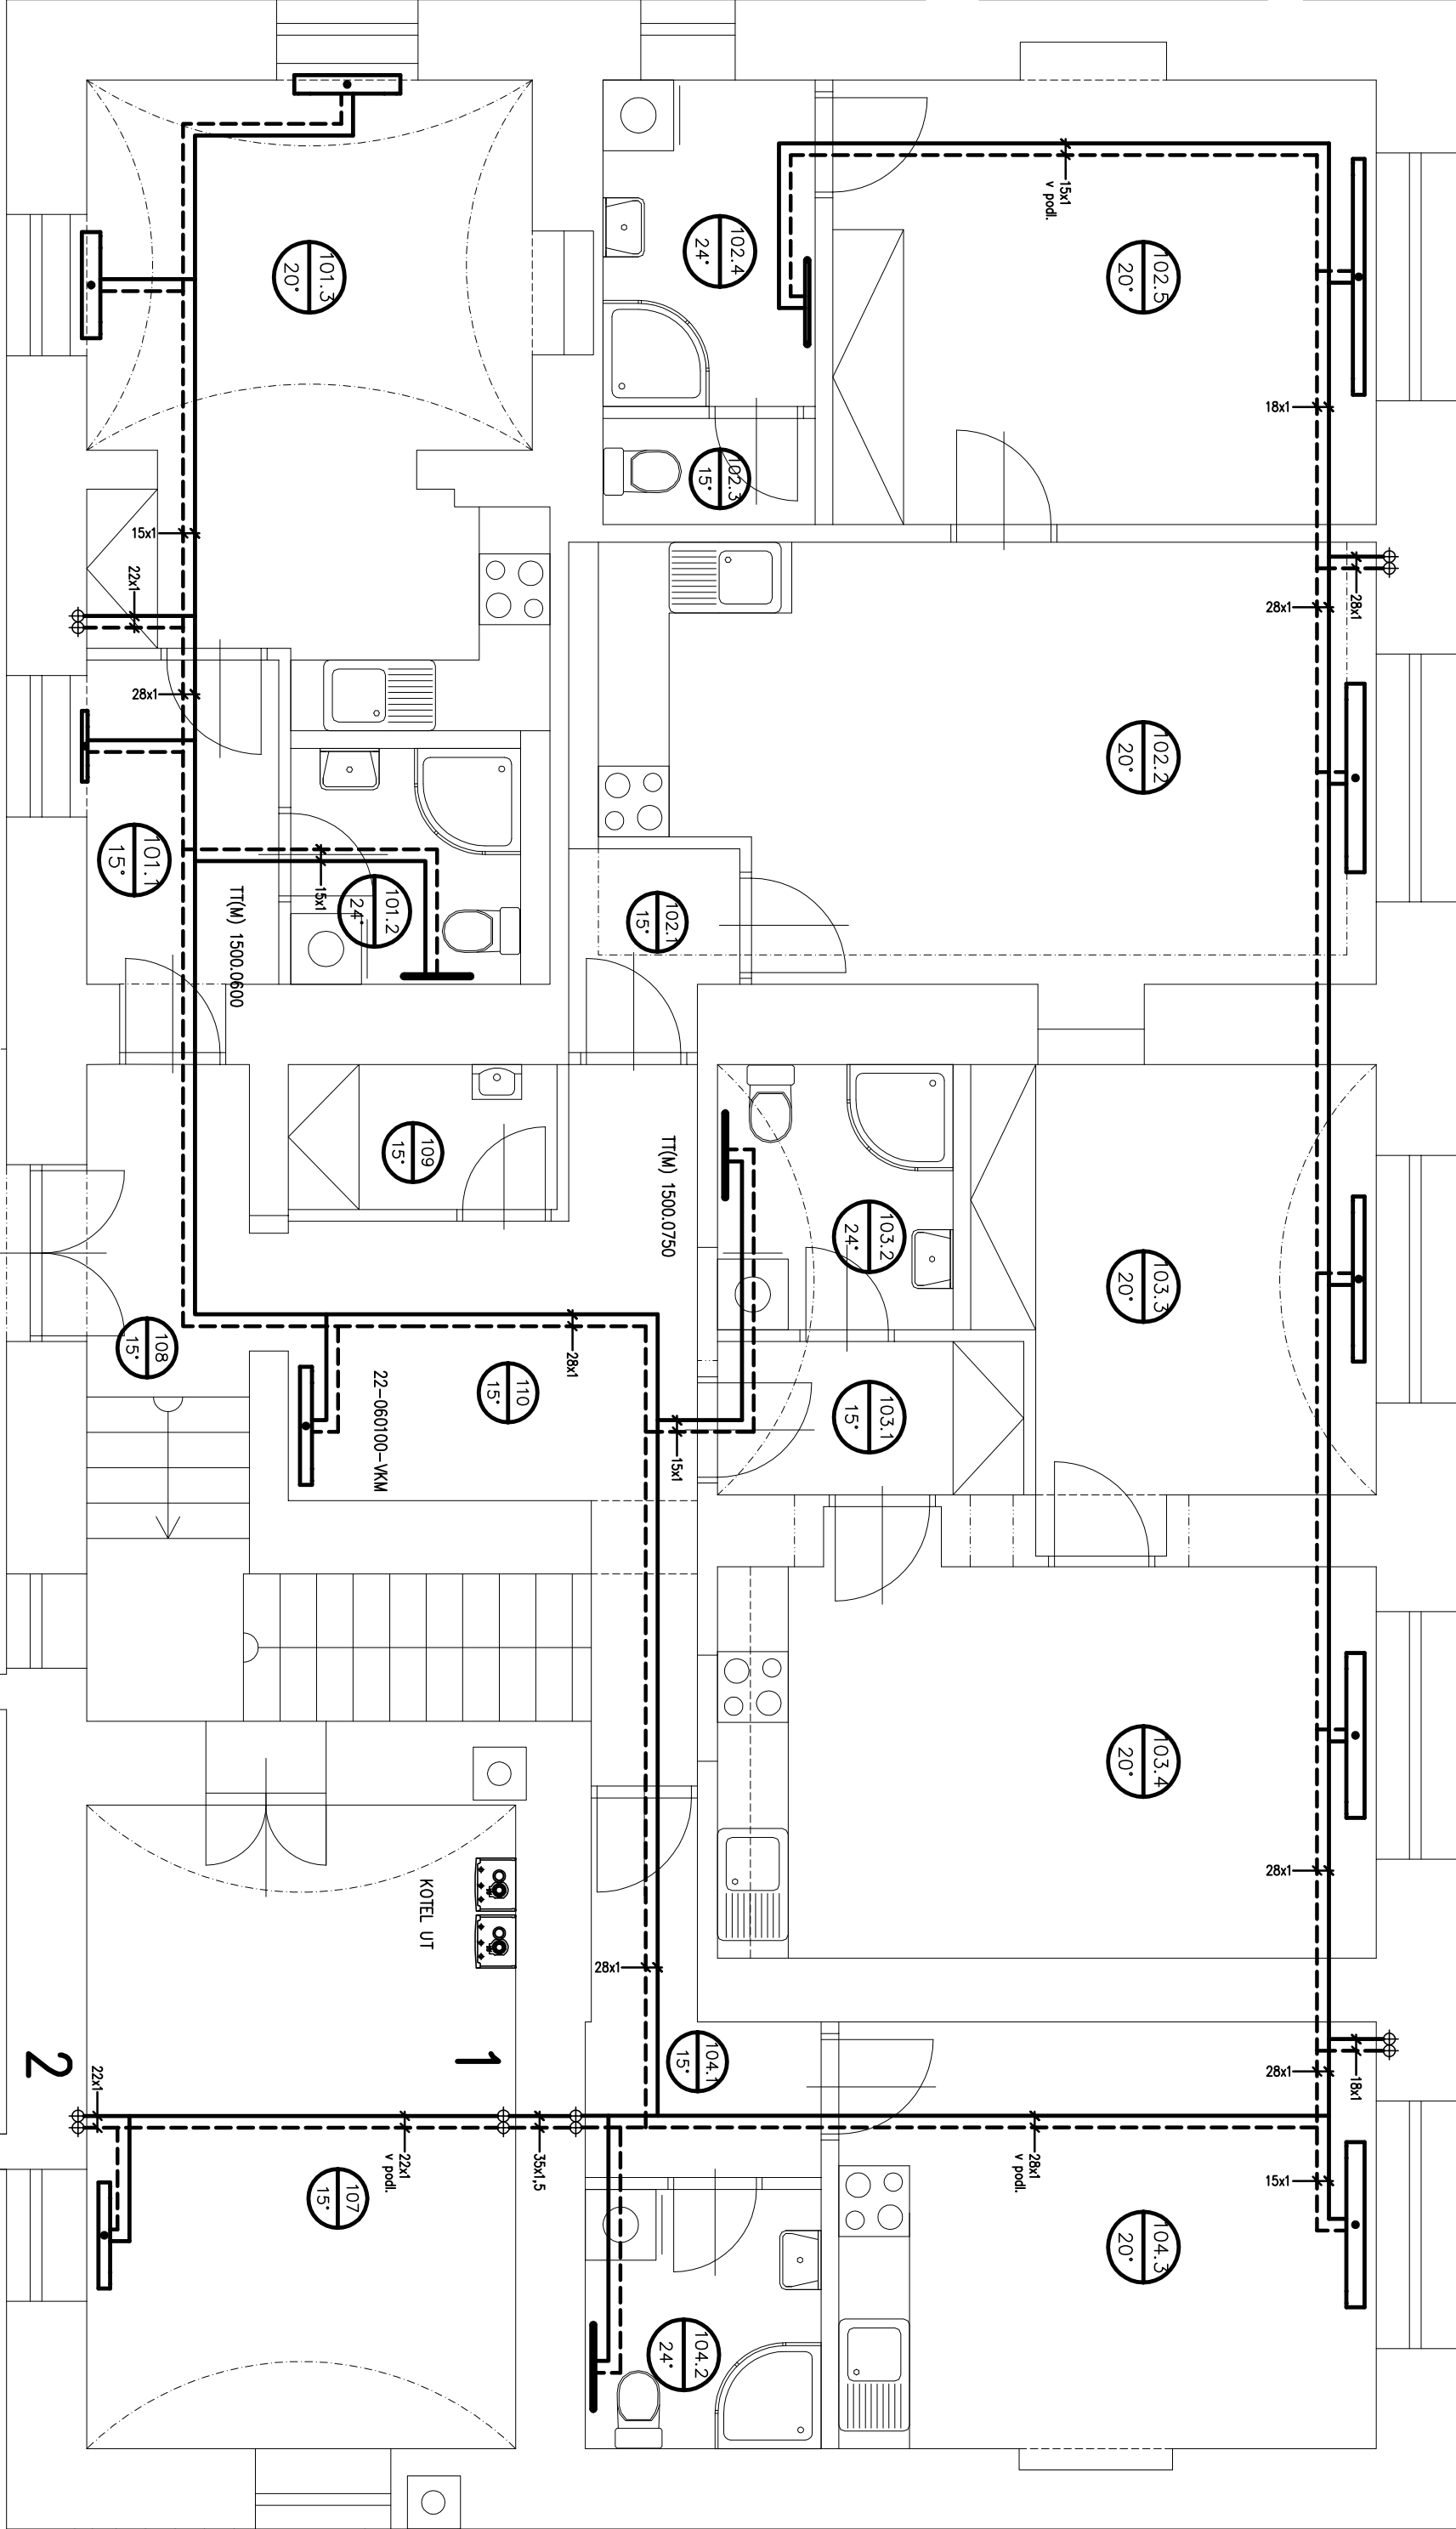

### TEPELNÝ VÝKON DLE ČSN EN 12831

#### Býť č.1

Číslo	Název	Plocha	tep.výkon
101.1	Zobčertí	15°C 4,48m2	204 W
101.2	Koupelna	24°C 3,90m2	378 W
101.3	Obývací pokoj + KK 20°	19,94m2	1692 W

#### Býť č.2

102.1	Zobčertí	15°C 2,29m2	104 W
102.2	Kuchyně	20°C 23,51m2	1781 W
102.3	WC	15°C 1,82m2	59 W
102.4	Koupelna	24°C 4,98m2	483 W
102.5	Pokoj	20°C 17,37m2	1474 W

#### Býť č.3


103.1	Zobčertí	15°C 3,38m2	154 W
103.2	Koupelna	24°C 4,50m2	437 W
103.3	Kuchyně	20°C 19,07m2	1445 W
103.4	Pokoj	20°C 12,36m2	1049 W

#### Býť č.4

104.1	Zobčertí	15°C 4,35m2	198 W
104.2	Koupelna	24°C 4,40m2	427 W
104.3	Obývací pokoj + KK 20°	16,51m2	1401 W

#### Společné prostory

105	Terasa	N 13,78m2	-
106	Saňona	N 8,28m2	-
107	Technická místnost	15° 19,87m2	903 W
108	Zobčertí + schodiště	15° 13,93m2	506 W
109	Úklidová místnost	15° 2,80m2	107 W
110	Chodba	15° 12,18m2	443 W
111	Kolarna + kočárkárna	N 13,05m2	-
112	Prostor pro popelnice	N 3,50m2	-

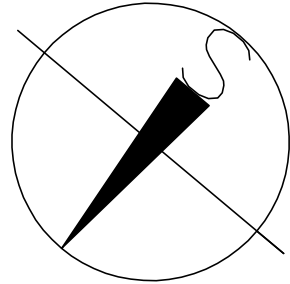

### LEGENDA VZ. VÝKR.Č. UT5 A UT6

Projektant : Ing. Karel Vrbický	Vypracoval : Ing. Josef Sedláček		Projekce Vrbický s.r.o. Nám. T.G. Masaryka 24 554 01 Holice v Č. IČ: 06923506 / 751528133
Akte : Rekonstrukce č.p. 59, Hradecká ul., Holice			
ÚSTŘEDNÍ VYTÁPĚNÍ Podorys 1.N.P.			
Výkres : Stupně : 1:50	Úroveň : 1:50	Číslo zakázky : -	
Investor : Město Holice Holubova 1, 53401 Holice, IČ: 00273571	Datum : 11/2016	Číslo výkresu : UT1	