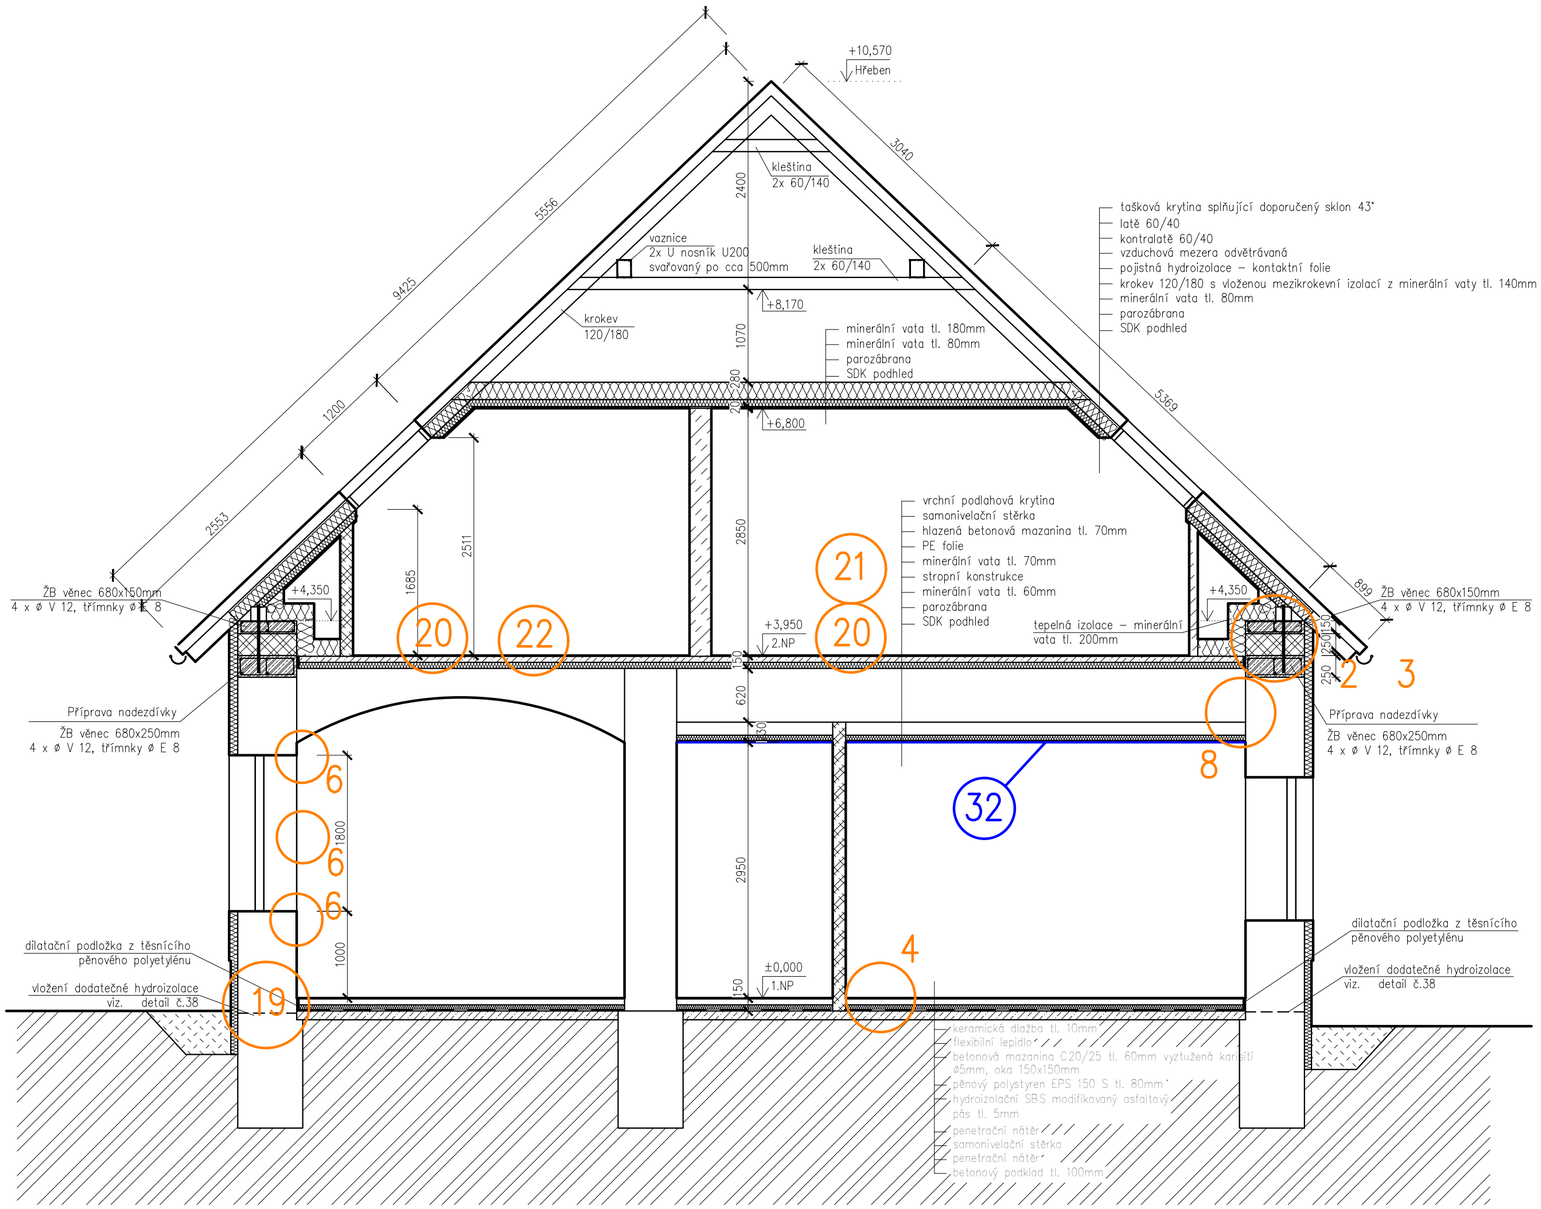

Stávající zdivo

Sádrokartonová akustická příčka dvojitá, s dvojitým opláštěním tl. 250mm (Rw=59dB)

Sádrokartonová příčka jednoduchá s dvojitým opláštěním tl. 150mm (Rw=55dB)

Sádrokartonová příčka jednoduchá s jednoduchým opláštěním tl. 100mm

Porobetonová tvárnice tl. 300mm

Porobetonová tvárnice tl. 150mm

Porobetonová tvárnice tl. 100mm

Akustická vápenopísková tvárnice tl. 250mm (Rw=57dB)

Cihla plná pálená

Příprava nadezdívky

Bude provedeno odstranění nesoudržné vrchní části zdiva těsně pod budoucí podezdívkou (cca 100–150mm). Odstraněná část zdiva bude nahrazena ŽB věncem, který bude kotven do obvodového zdiva.

POZNÁMKA:

Před realizací výstavby je nutné postupovat dle platných ČSN a technologických předpisů a pravidel s ohledem na všechny platné předpisy BOZP.

Pokud se při realizaci objeví nejasnosti nebo dojde k nepředvídatelným okolnostem je nutné neprodleně kontaktovat projektanta pro upřesnění dalšího postupu práce.

Před zahájením realizace výkopových prací dojde k vytyčení inženýrských sítí!

Projektant:	Vypracoval:	PROJEKČNÍ KANCELÁŘ PROJEKCE VRBICKÝ s.r.o. náměstí T.G. Masaryka 24 534 01 Holice v Č. tel. 466 923 008, 731 528 133
Ing. Karel Vrbický	Vrbický	
Akce: Rekonstrukce č.p. 59 Hradecká ul., Holice		
Výkres: **Řez A–A** **NAVRŽENÝ STAV**		Zakázka: 3246
Stupeň: **DOKUMENTACE PRO PROVÁDĚNÍ STAVBY**		Měřítko: 1:50
Investor: **Město Holice,** **Holubova 1, 53401 Holice, IČ:00273571**		Datum: 12/2016