



# Řez B-B

navržený stav

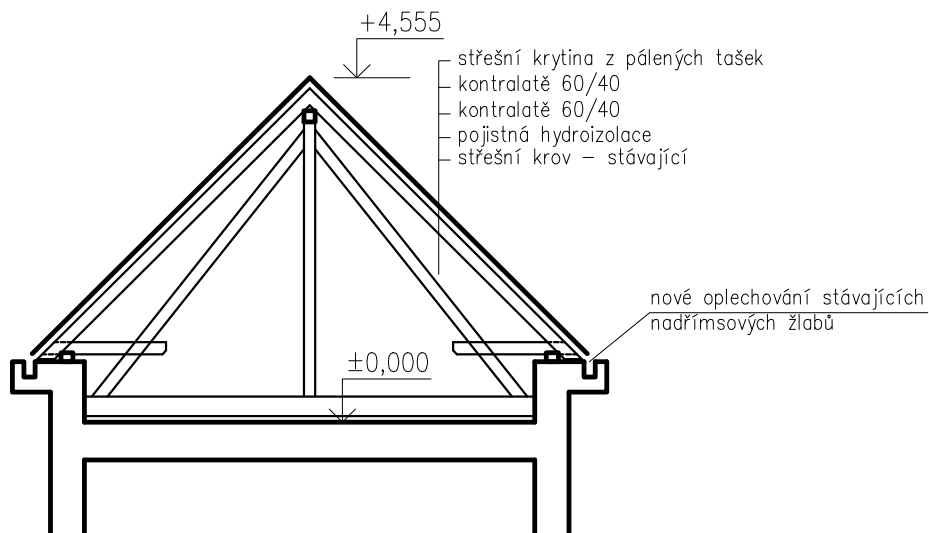

## UPOZORNĚNÍ:

Místní výškové umístění  $\pm 0,000$  je umístěna na podlaze půdy.

Projektant:	Vypracoval:	<div><p><b>PROJEKČNÍ KANCELÁŘ</b></p><p><b>PROJEKCE VRBICKÝ s.r.o.</b></p><p>náměstí T.G. Masaryka 24 534 01 Holice v Č. tel. 466 923 008, 731 528 133</p></div>
Ing. Karel Vrbický	Vrbický	
Akce: <b>Výměna střešní krytiny včetně oplechování ZŠ Komenského, ul. Růžičkova, Holice</b>		
Výkres:	<b>Řez B–B</b> <b>NAVRŽENÝ STAV</b>	Zakázka: --
		Měřítko: 1:100
Investor:	<b>Město Holice, IČ: 00273571 Holubova 1, 53401 Holice</b>	Datum: <b>05/2017</b>
		Č.výkr. <b>8.</b>