



Schéma krovu

stávající stav

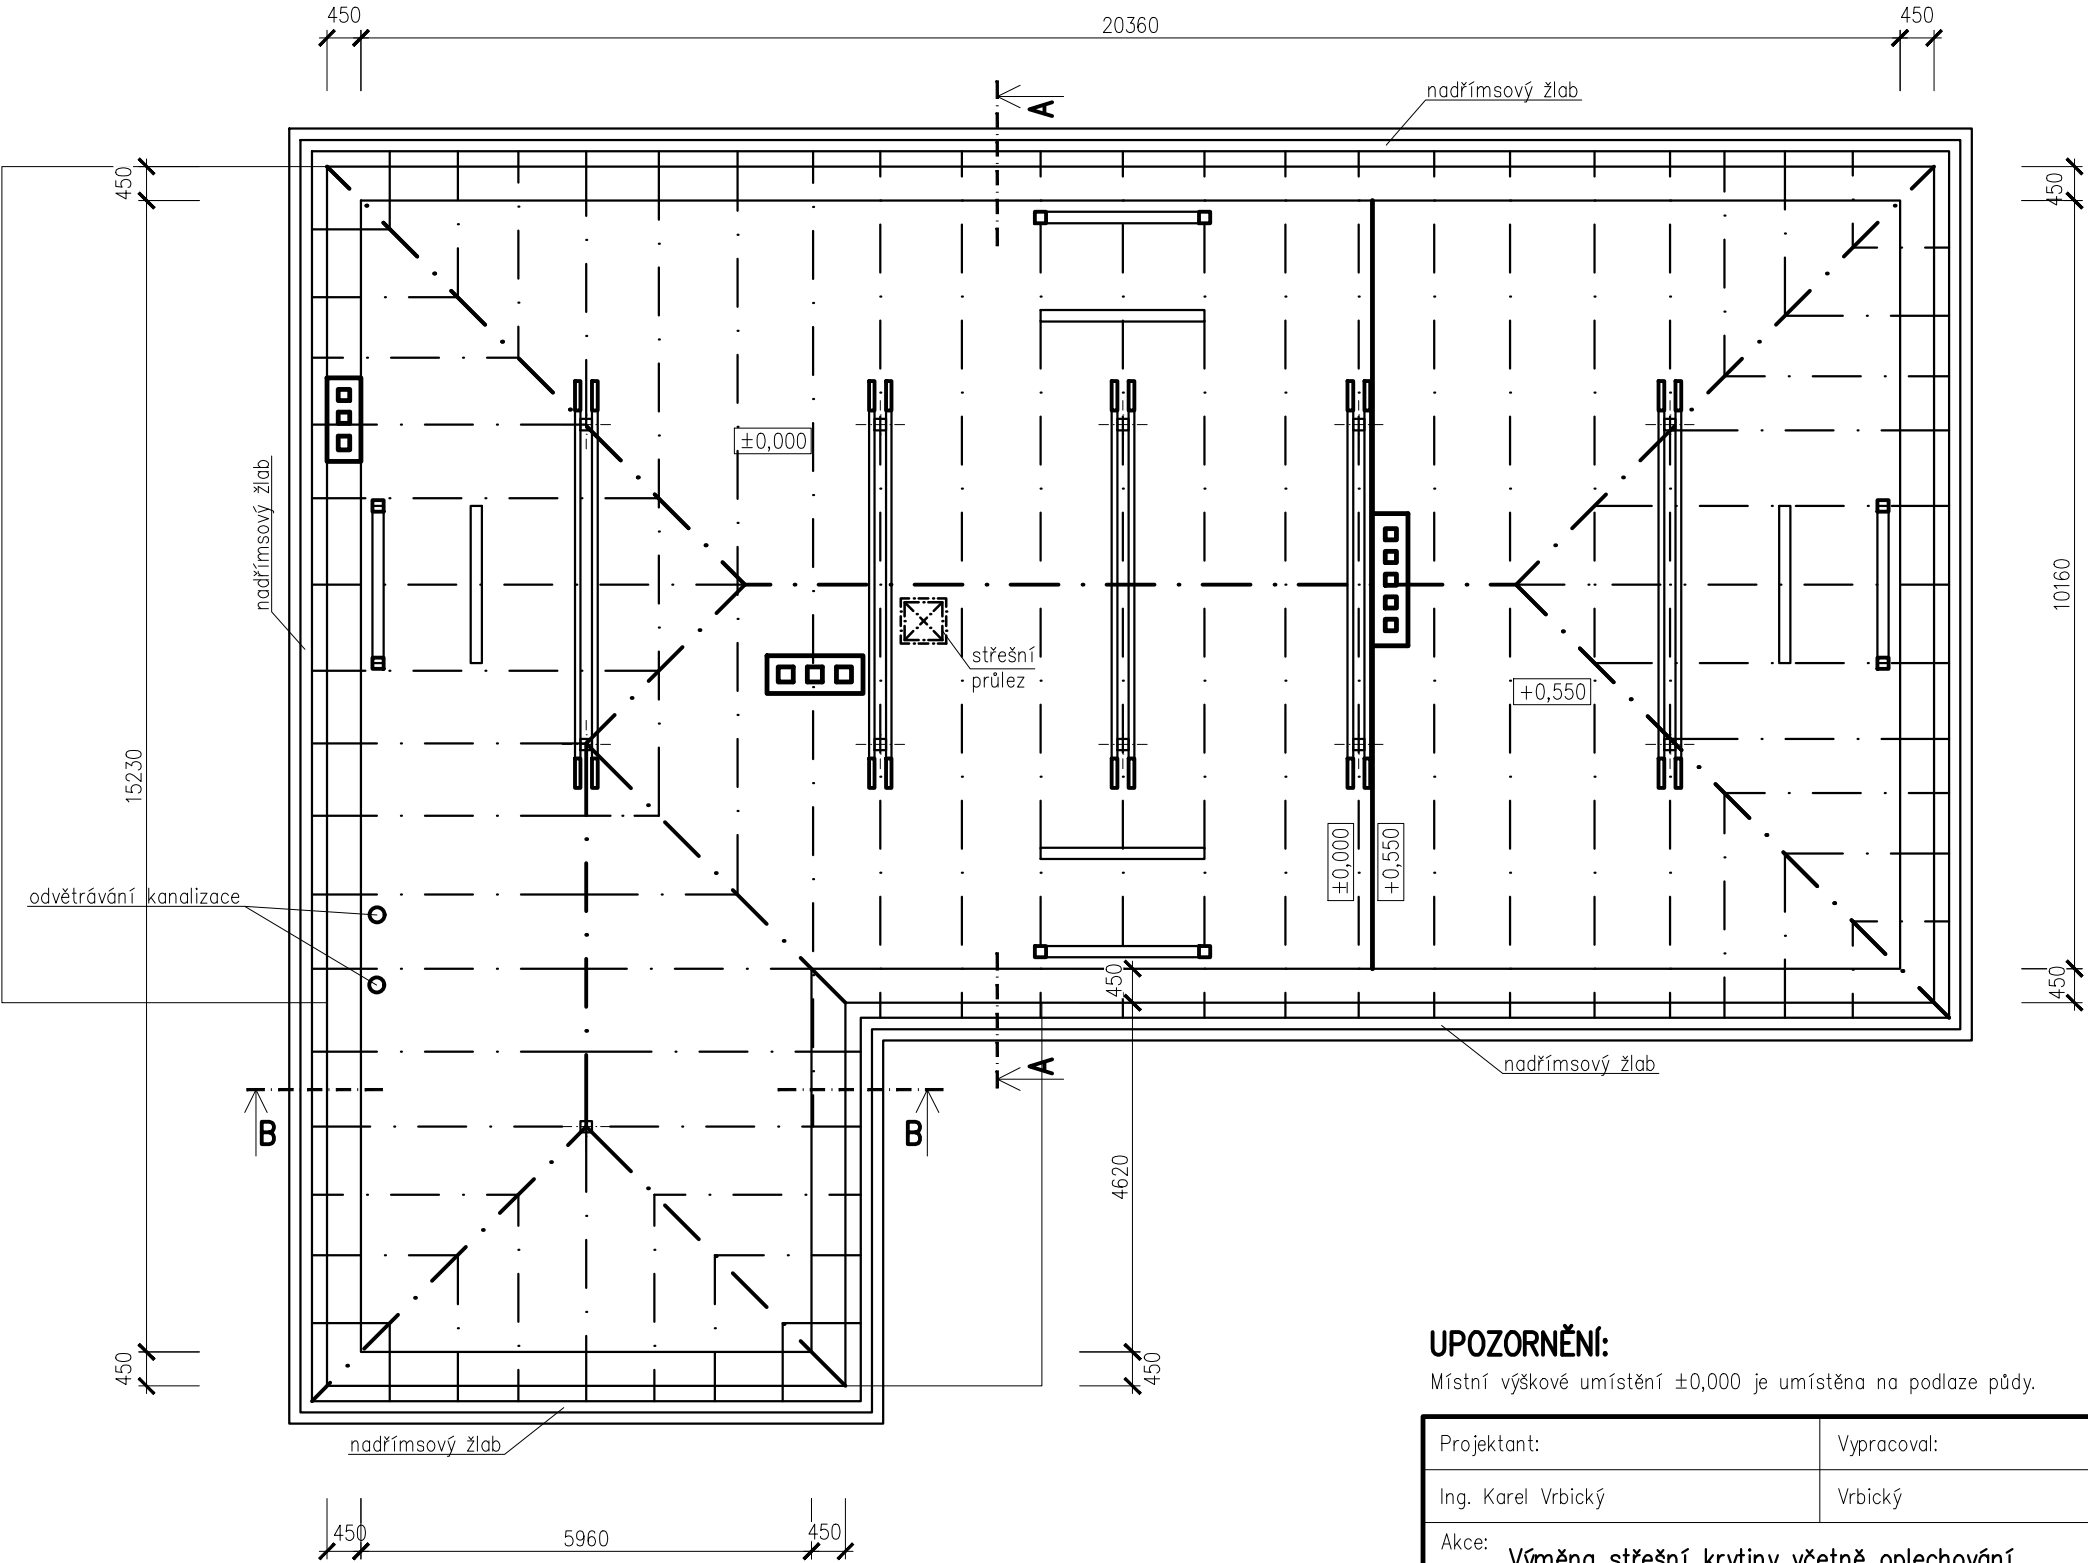

UPOZORNĚNÍ:

Místní výškové umístění ±0,000 je umístěna na podlaze půdy.

| | | |
|---|-------------|---|
| Projektant: | Vypracoval: | <div> PROJEKCE VRBICKÝ s.r.o. náměstí T.G. Masaryka 24 534 01 Holice v Č. tel. 466 923 008, 731 528 133</div> |
| Ing. Karel Vrbický | Vrbický | |
| Akce: Výměna střešní krytiny včetně oplechování ZŠ Komenského, ul. Růžičkova, Holice | | |
| Výkres: Schéma krovu STÁVAJÍCÍ STAV | | Zakázka: -- |
| | | Měřítko: 1:100 |
| Investor: Město Holice, IČ: 00273571 Holubova 1, 53401 Holice | | Datum: 05/2017 |
| | | Č.výkr. 1. |