



Pohled východní a severní

stávající stav

Pohled východní

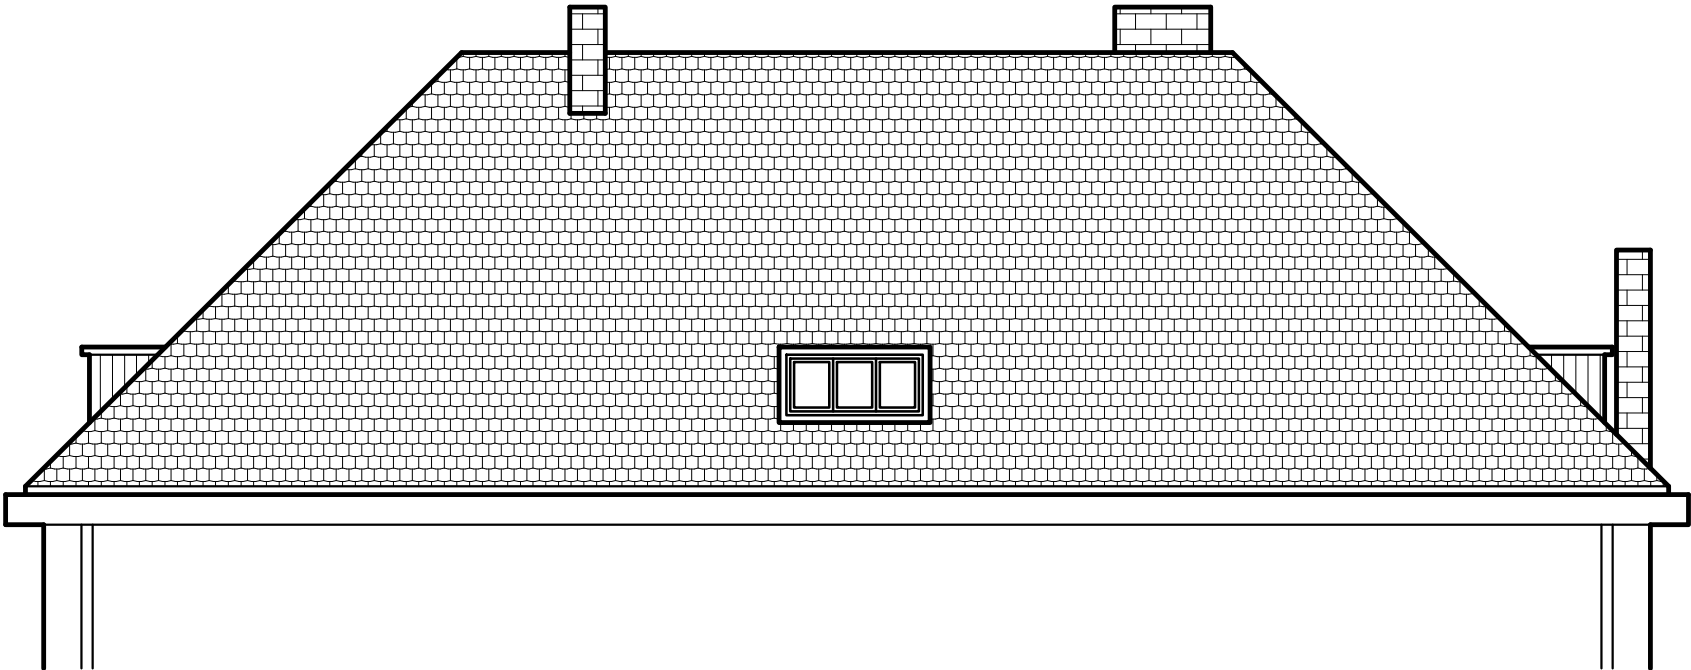


Pohled severní

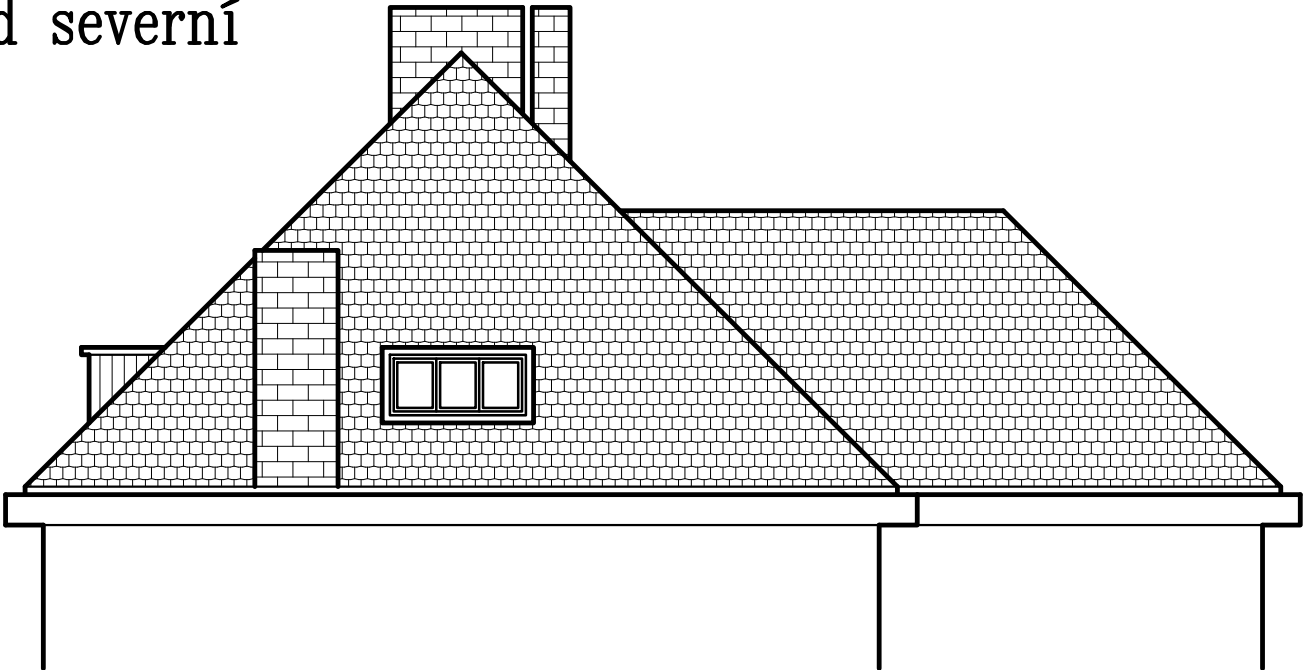

UPOZORNĚNÍ:

Místní výškové umístění ±0,000 je umístěna na podlaze půdy.

Projektant:		Vypracoval:		<div> PROJEKČNÍ KANCELÁŘ</div> <hr/> PROJEKCE VRBICKÝ s.r.o. náměstí T.G. Masaryka 24 534 01 Holice v Č. tel. 466 923 008, 731 528 133	
Ing. Karel Vrbický		Vrbický			
Akce: Výměna střešní krytiny včetně oplechování ZŠ Komenského, ul. Růžičkova, Holice					
Výkres: Pohled východní a severní STÁVAJÍCÍ STAV					
Investor: Město Holice, IČ: 00273571 Holubova 1, 53401 Holice				Datum: 05/2017	Č.výkr. 4.