


pravý vchod

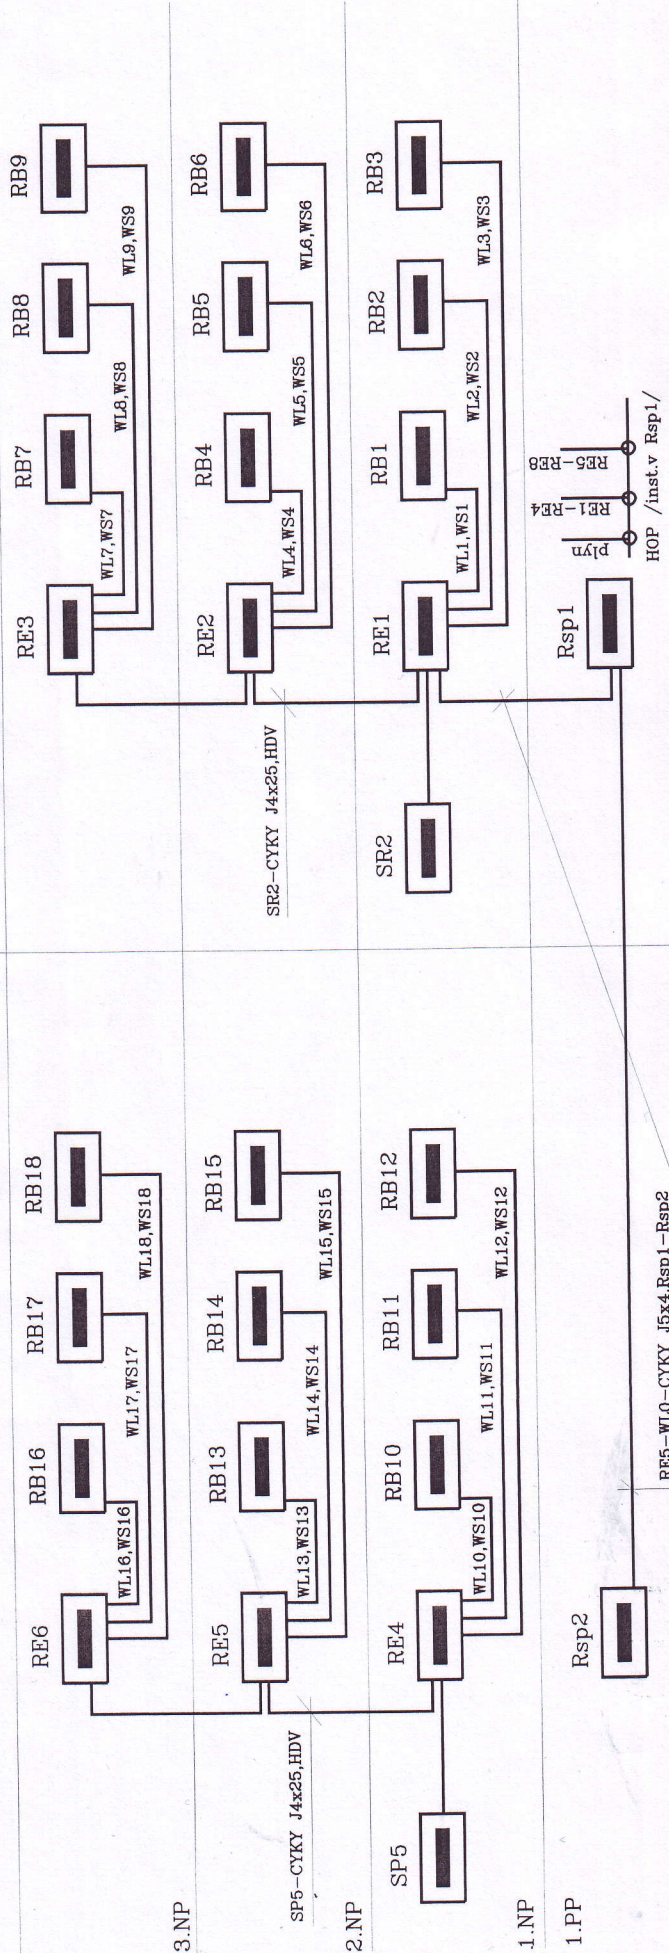

levý vchod

Vývody WL1-WL18, CYKY J5x6
 Vývody WS1-WS18, CYKY J3x1.5

Vedoucí projektant	Zodpovědný projektant	Vypracoval/kreslil	Měřítko	—
	R. Tureček	R. Tureček	Zakázkové číslo	PR173
			Formát	DPS
			Stupeň	02.2017
			Datum	
			Číslo výkresu	EL3
Eraj: Pardubický Ústej: Holice				
Investor: Město Holice				
Alce: Rekonstrukce elektroinstalace bytového domu Holubova 749, Holice				
Výkres: Schéma přenosu				