



PR174	Název: Jednopólové schéma		Změna:	Datum: 02.2017	Část: EL4
	Akce: Rekonstrukce elektroinstalace, Holubova 561		Schválil: RadekTureček	Rozradě: RE	Strana: 1
Odběratel:					

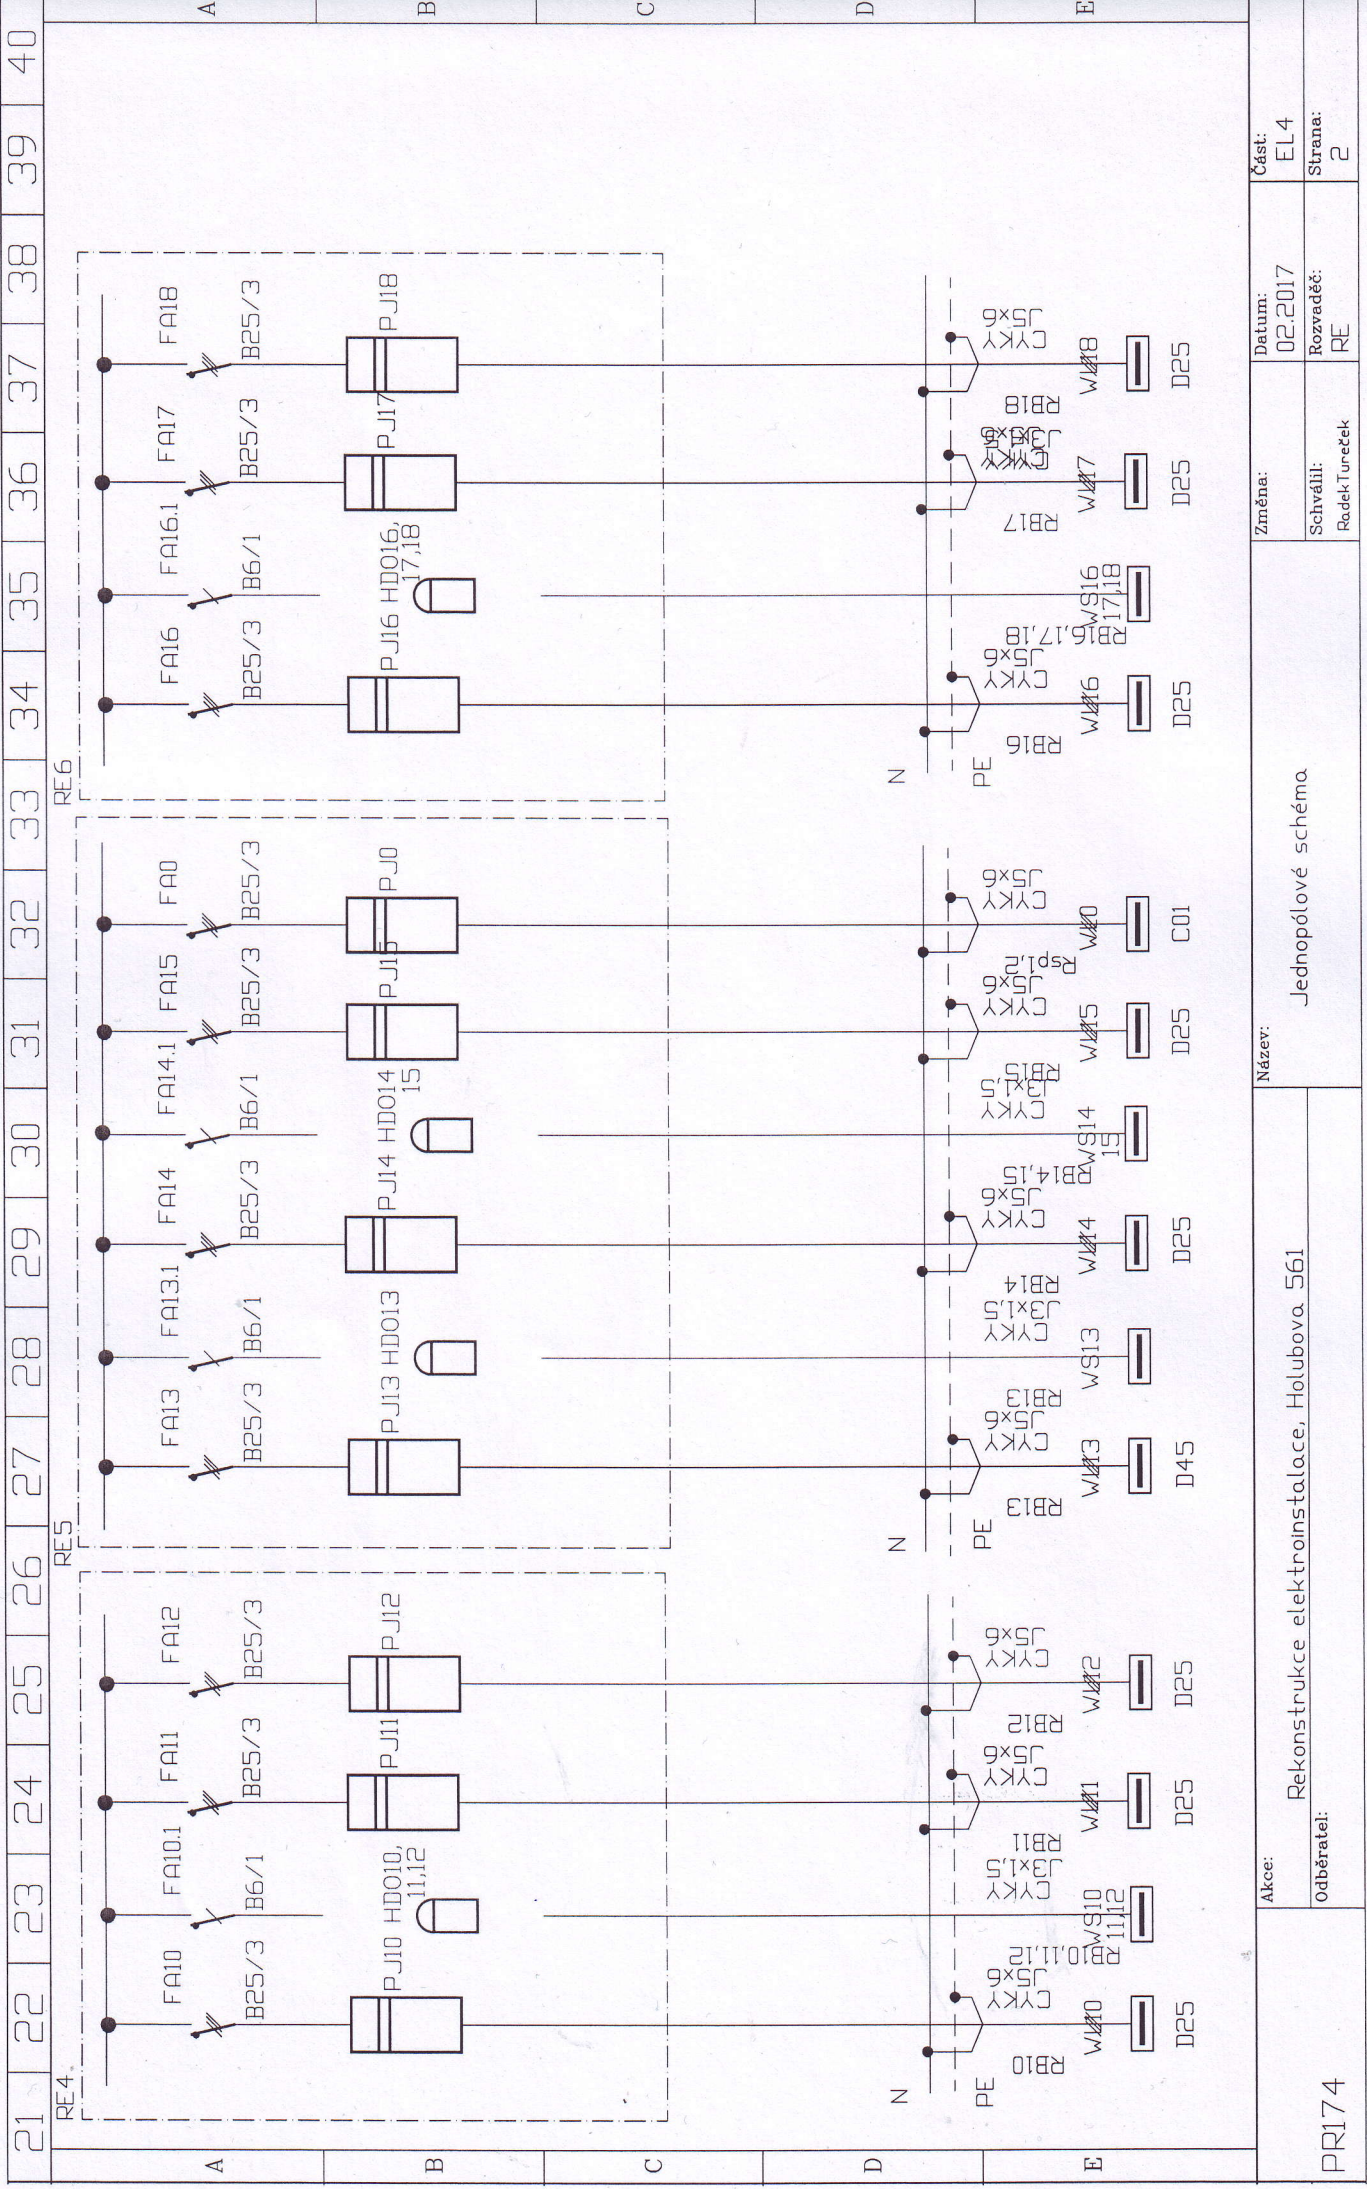


PR174	Akce: Rekonstrukce elektroinstalace, Holubova 561		Název: Jednopolové schéma		Změna:	Datum: 02.2017	Část: EL 4
	Odběratel:				Schválil: Radek Tureček	Rozvaděč: RE	Strana: 2

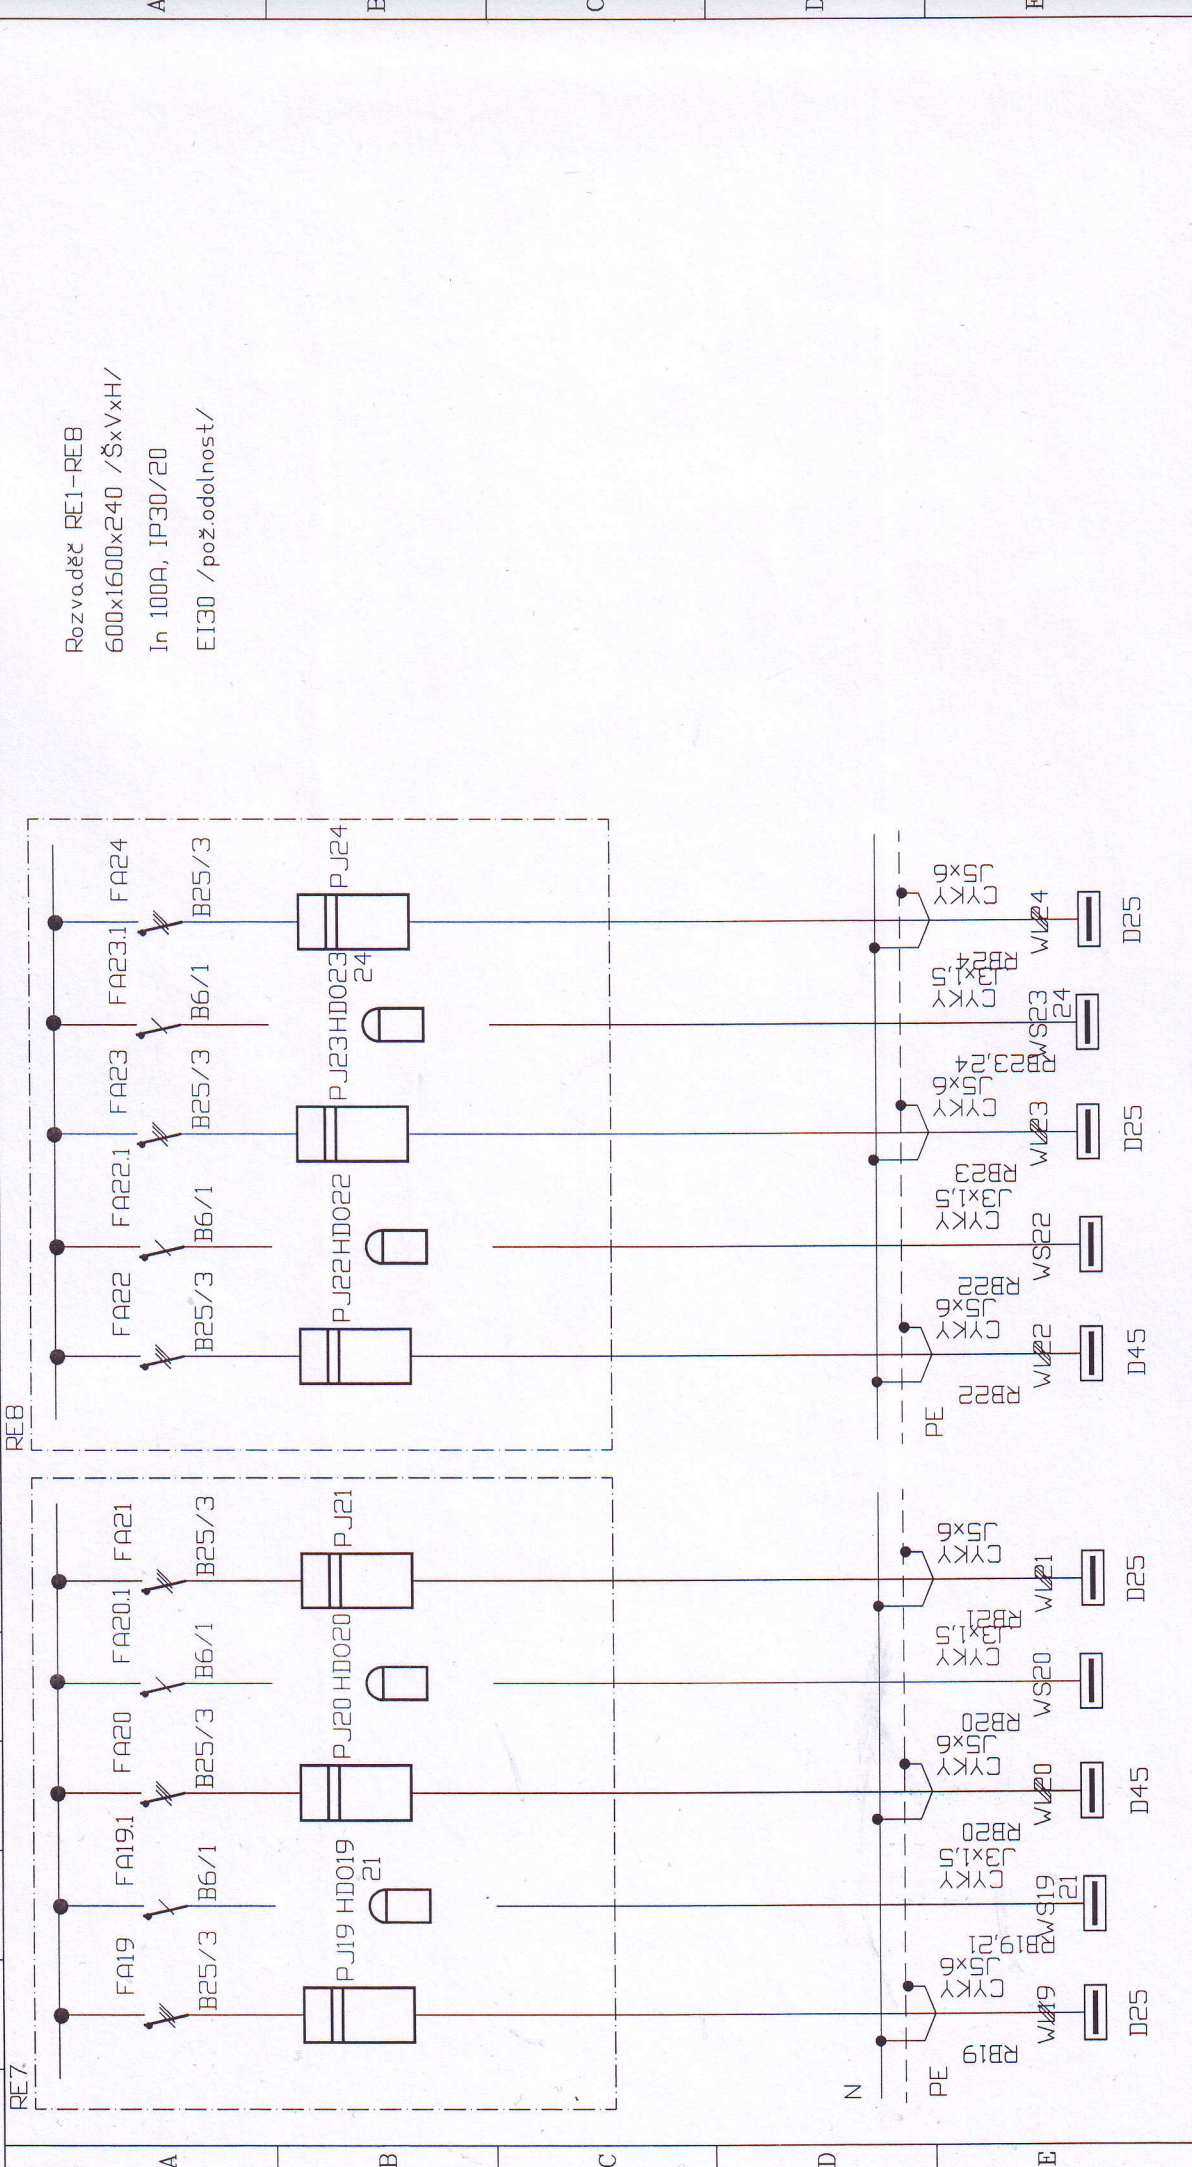

Rozvoděč RE1-RE8
 600x1600x240 / ŠxVxH/
 In 100A, IP30/20
 EI30 / pož.odolnost/

PR174	Akce: Rekonstrukce elektroinstalace, Holubova 561		Název: Jednopolové schéma		Změna: Schválil: Radek Tureček	Datum: 02.2017	Část: EL4
	Odběratel:				Rozvedl: RE	Strana: 3	

61 62 63 64 65 66 67 68 69 70 71 72 73 74 75 76 77 78 79 80

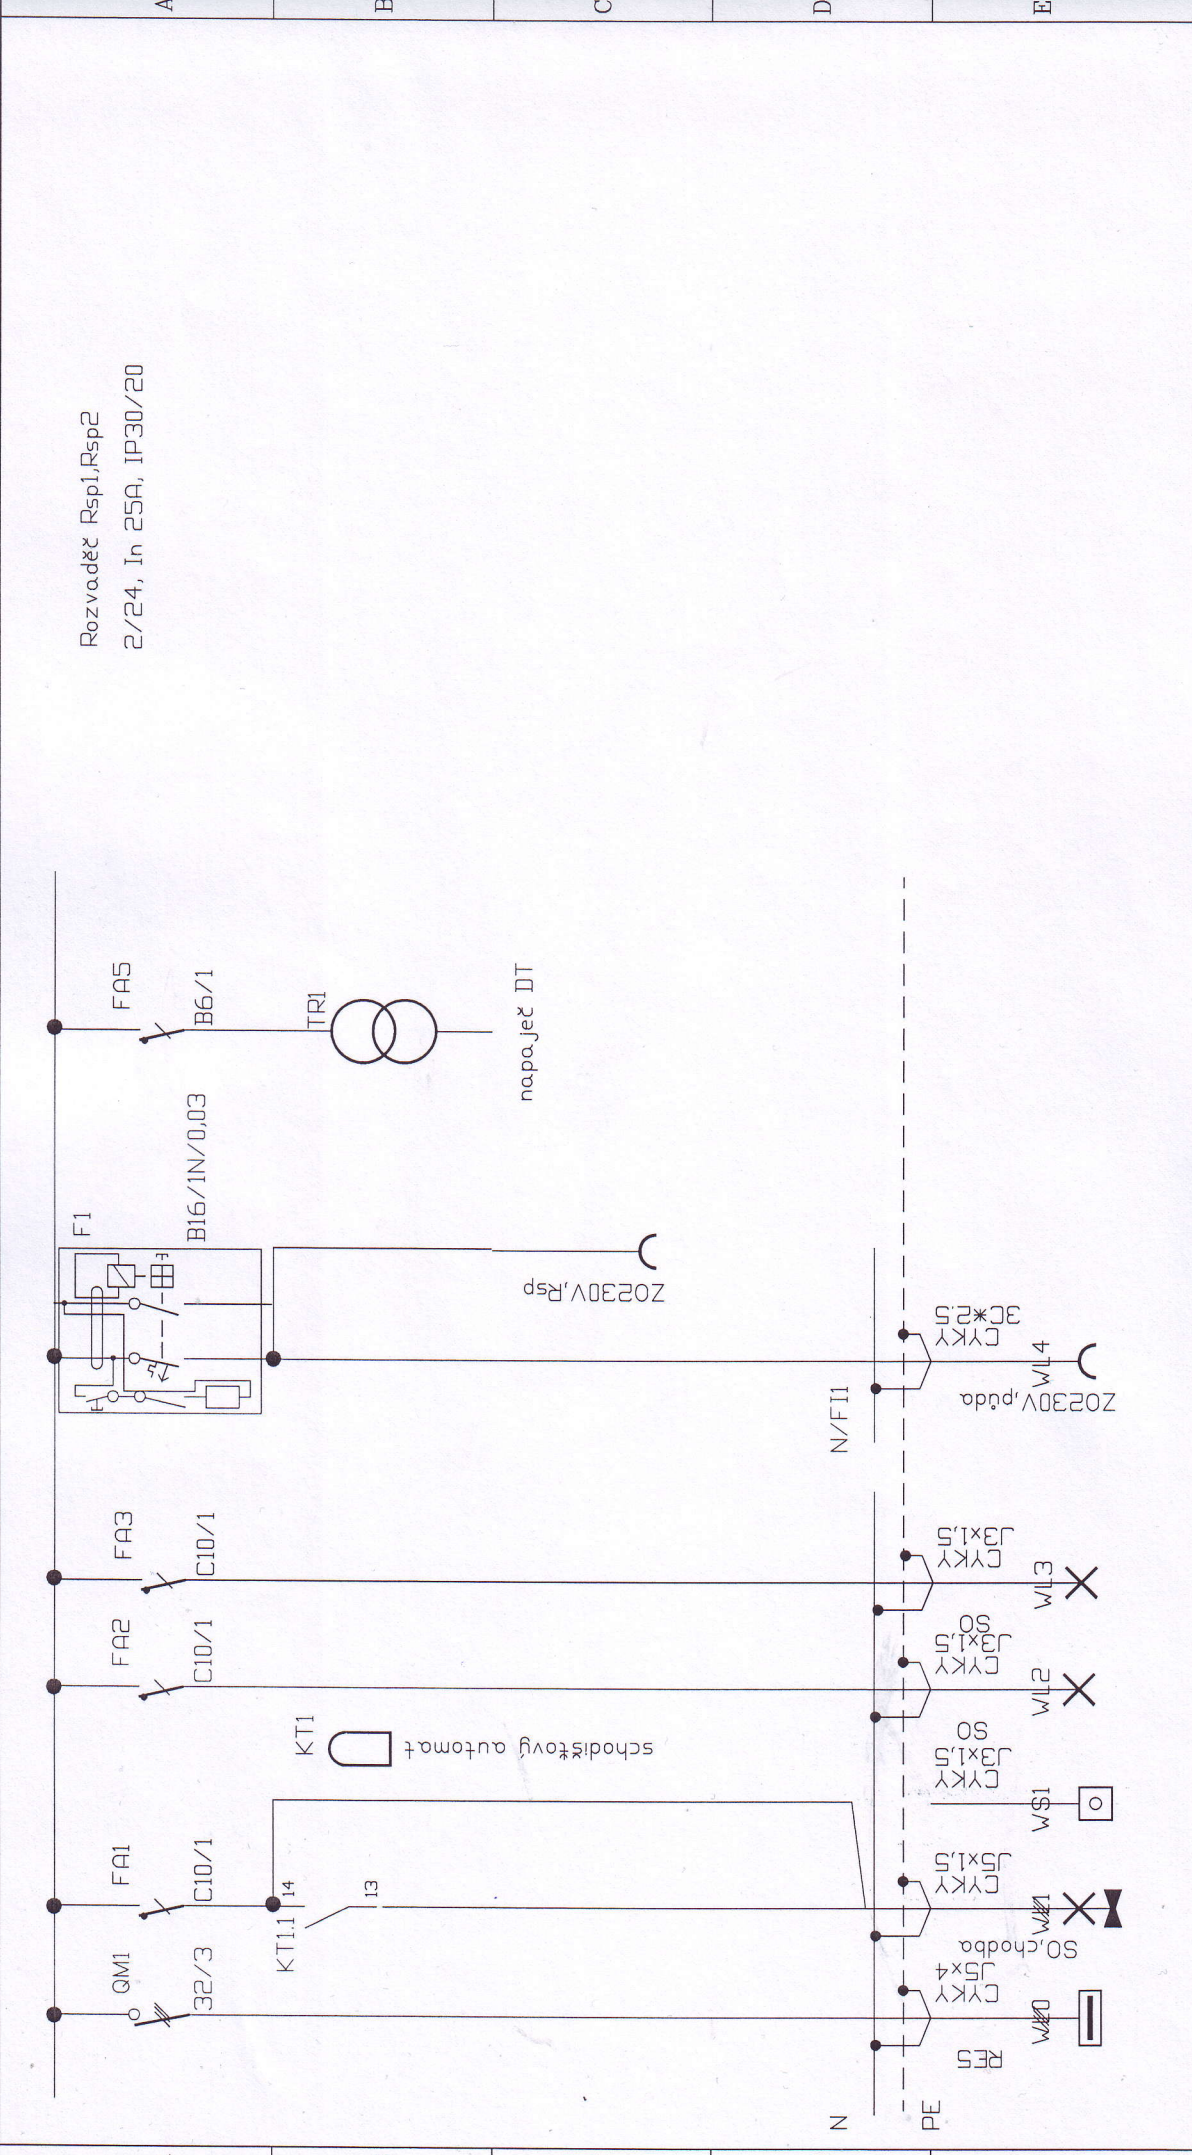

PR174	Akce: Rekonstrukce elektroinstalace, Holubova 561		Název: Jednopolové schéma		Změna:	Datum: 02.2017	Část: EL 4
	Odběratel:				Schválí: Radek Tureček	Rozvedč: RSp	Strana: 4