
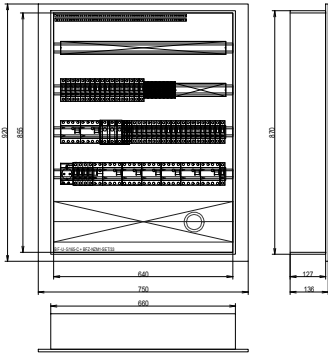


ROZVADĚČ Rp

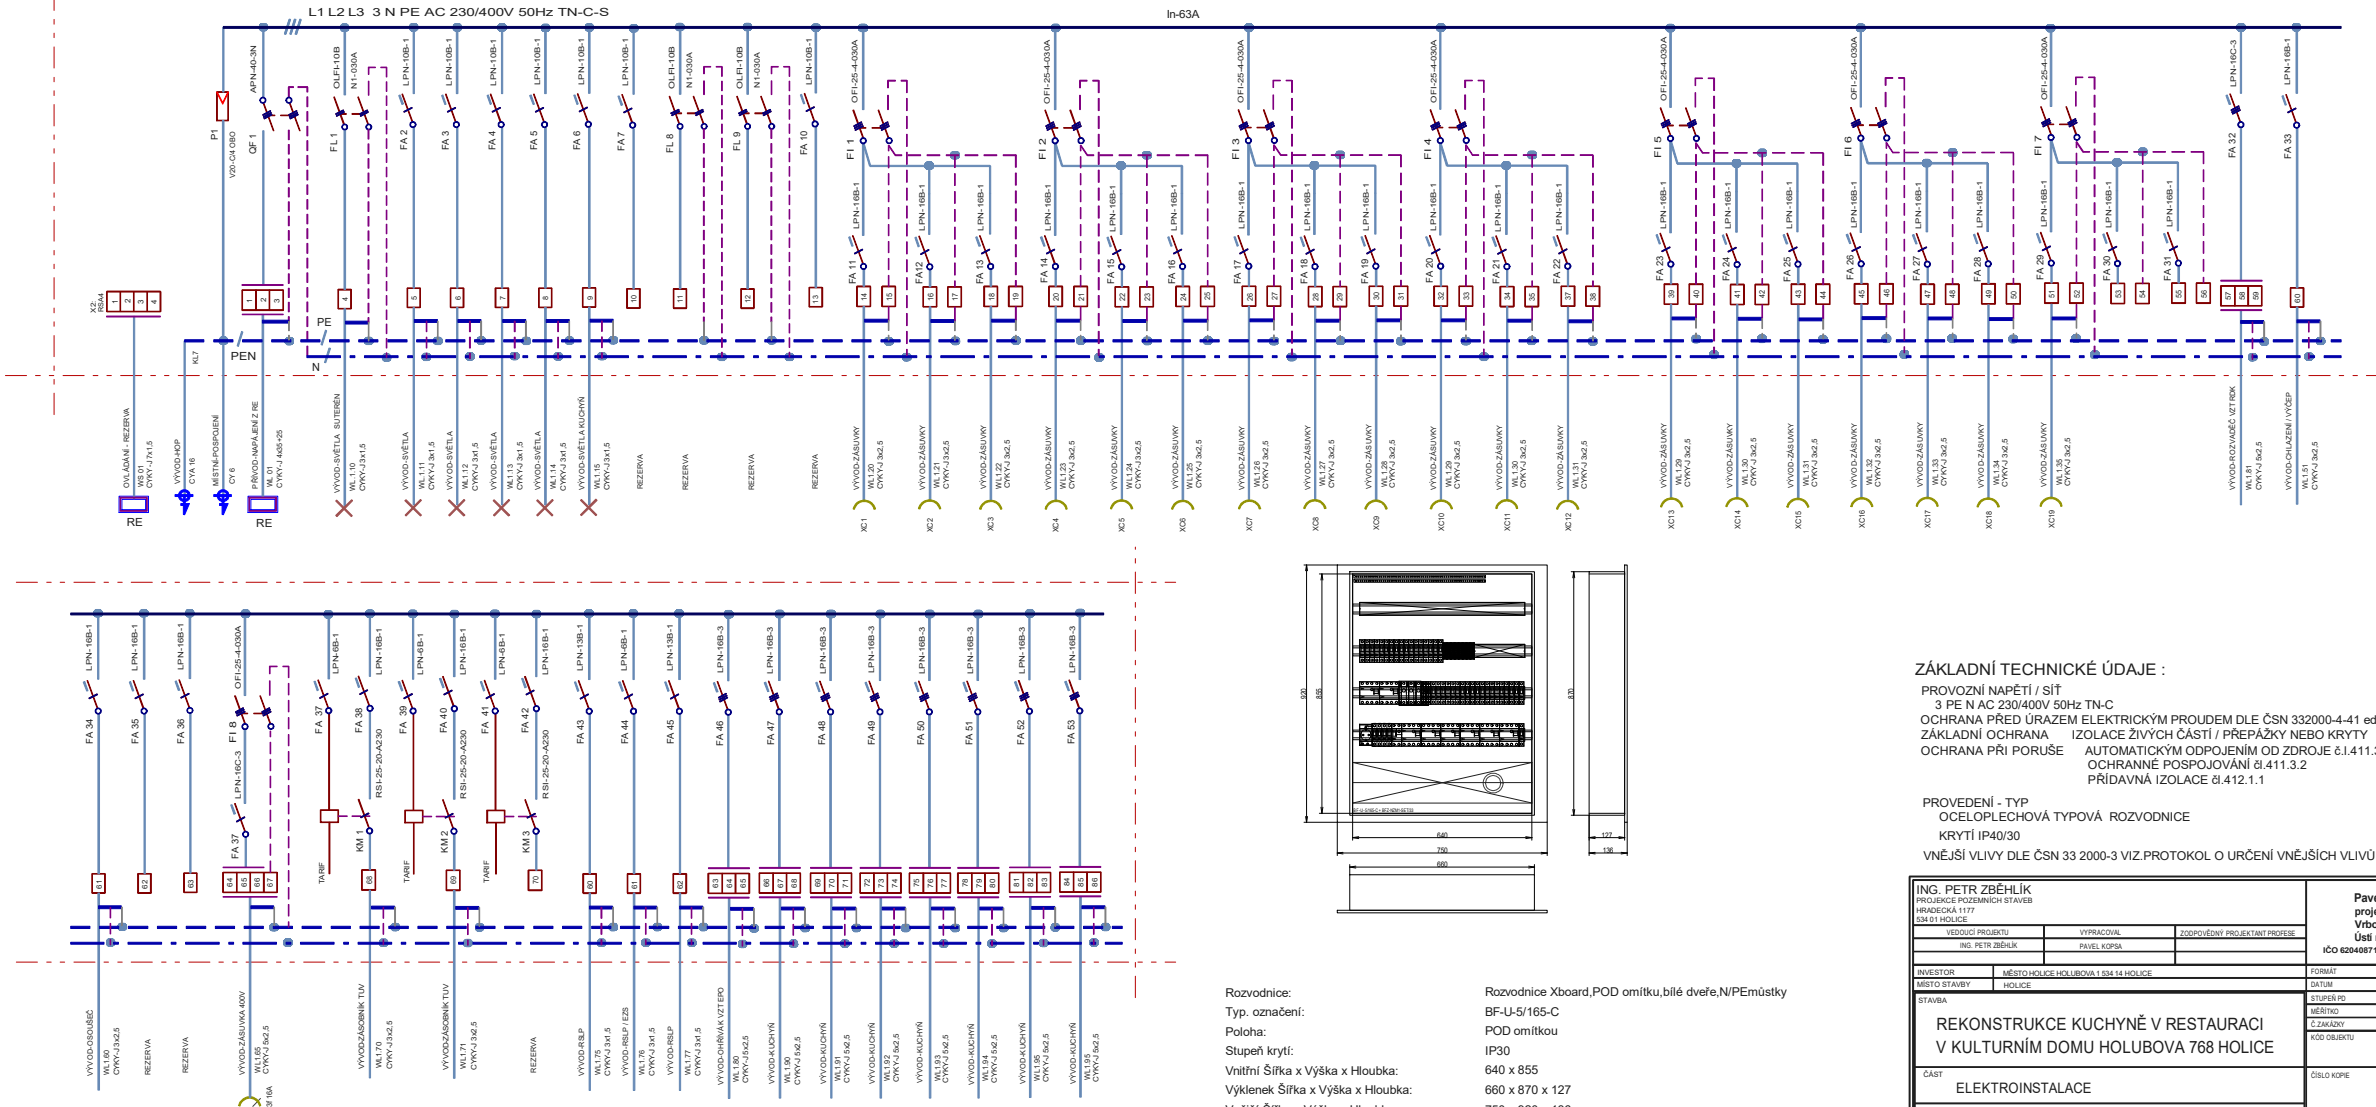

Rozvodnice:
Typ, označení: BF-U-5/165-C
POD omítkou
IP30
Vnitřní šířka x Výška x Hloubka: 640 x 855
Výklenek šířka x Výška x Hloubka: 660 x 870 x 127
Vnější šířka x Výška x Hloubka: 750 x 920 x 136

ZÁKLADNÍ TECHNICKÉ ÚDAJE :

PROVOZNÍ NAPĚTÍ / SÍŤ
3 PE N AC 230/400V 50Hz TN-C
OCHRANA PŘED ÚRAZEM ELEKTRICKÝM PROUDEM DLE ČSN 332000-4-41 ed.2
ZÁKLADNÍ OCHRANA IZOLACE ŽIVÝCH ČÁSTÍ / PŘEPÁŽKY NEBO KRYTY
OCHRANA PŘI PORUŠĚ AUTOMATICKÝM ODPOJENÍM OD ZDROJE 6.1.411.3.2
OCHRANNÉ POSPOJOVÁNÍ 6.1.411.3.2
PŘÍDAVNÁ IZOLACE 6.1.412.1.1

PROVEDENÍ - TYP
OCELOPLECHOVÁ TYPOVÁ ROZVODNICE
KRYTÍ IP40/30
VNĚJŠÍ VLVIVY DLE ČSN 33 2000-3 VIZ.PROTOKOL O URČENÍ VNĚJŠÍCH VLVIV

ING. PETR ZBĚHLÍK PROJEKCE POZEMNÍCH STAVEB HRADECKÁ 1177 250 01 HOLICE			Pavel KOPSA projekce elektro Vrbová 665 Ústí nad Orlicí iČO 62040871 tel.605681217	
VEDOUcí PROJEKTU	YPRACOVAL	ZODPOVĚDNÝ PROJEKTANT PROJESE		
ING. PETR ZBĚHLÍK	PAVEL KOPSA			
INVESTOR	MÍSTO STAVBY	MÍSTO HOLICE HOLUBOVA 1 BSA 14 HOLICE	FORMÁT	A3
STAVBA	HOLICE		STUPEŇ PD	02017
REKONSTRUKCE KUCHYNĚ V RESTAURACI V KULTURNÍM DOMU HOLUBOVA 768 HOLICE			MĚŘITKO	1:50
			C. ZAKÁZKY	02017
			KOD OBJEKTU	KOD PROJESE
ČÁST	ELEKTROINSTALACE		ČÍSLO KOPIE	ČÍSLO REVIZE
OBSAH	ROZVADĚČ Rp			ČÍSLO VÝKRESU F.3.6.2