



POHLED Z EXTERIÉRU

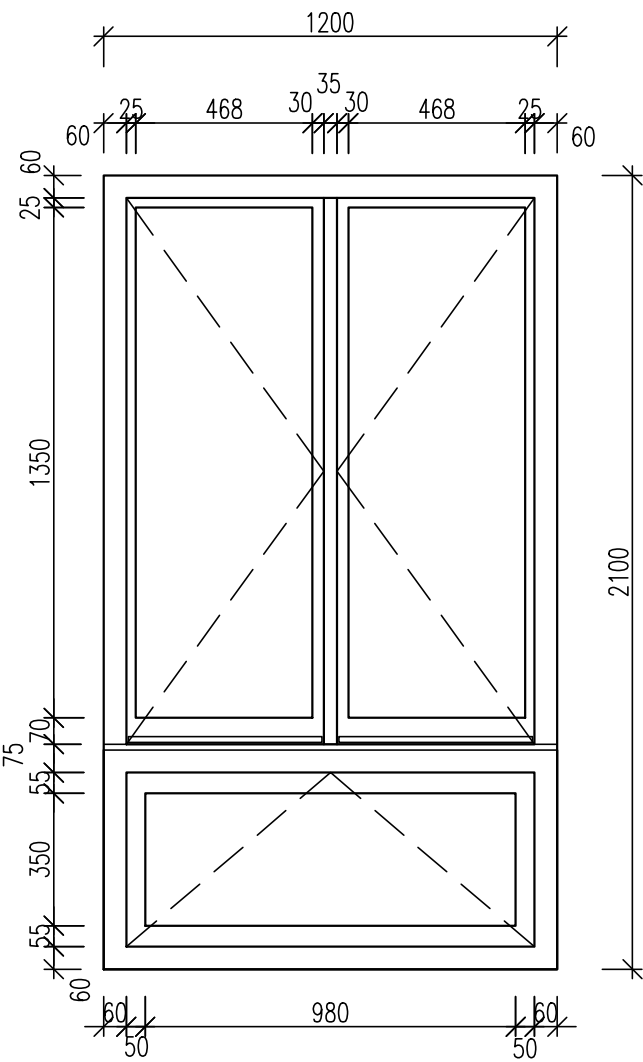

POHLED Z INTERIÉRU

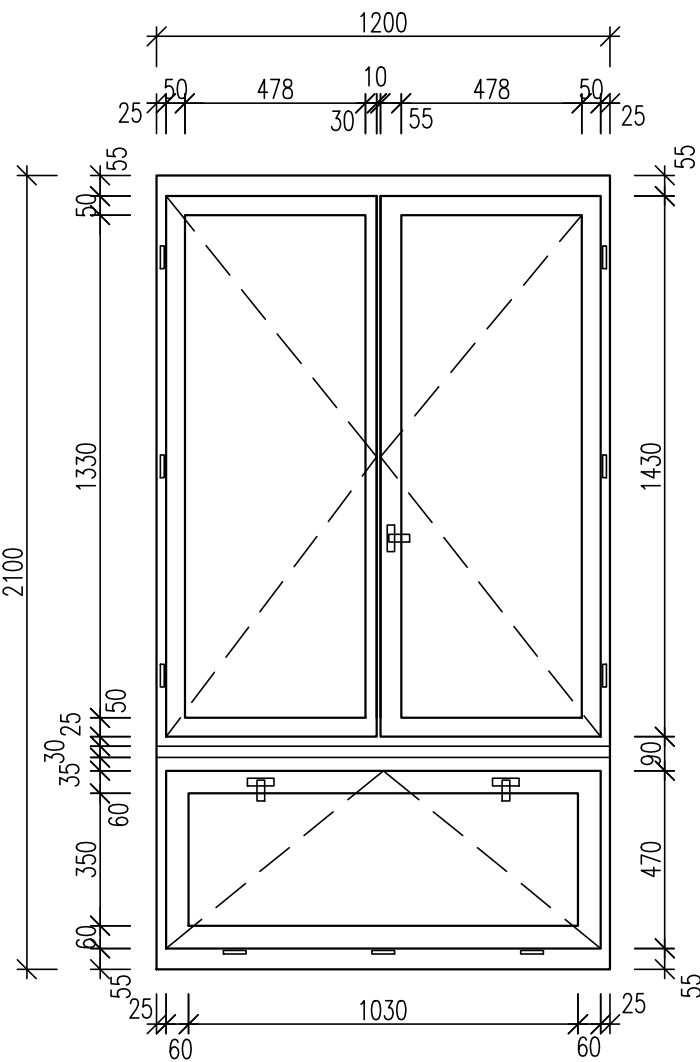

DRAWING PROJEKTY & STATIKA		drawing project, s.r.o. Štítarská 114, 280 02 Kolín II +420 721 672 016, lipovcan@drawing.cz www.drawing.cz	hlavní inženýr projektu: Ing. Jan Lipovčan
			odpovědný projektant: Ing. Jan Lipovčan
stavebník:	Město Holice, Holubova 1, 534 14 Holice	navrhl, vypracoval:	Ing. Jan Lipovčan
místo stavby:	k. ú. Holice v Čechách , p.č. 366/1	číslo zakázky:	D0008-0050-1609
akce:	ZŠ Holice Komenského Holubova 500, Holice - rekonstrukce		stupeň: DSP+DPS
			datum: 11 / 2016
			formát: 2xA4
			měřítko: 1:20
objekt:	SO01 - škola	č. paré:	
část:	D.1 Dokumentace stavebního objektu D.1.1 Architektonicko-stavební řešení		
název přílohy:	Detail okna O1	č. přílohy:	D.1.1 011