



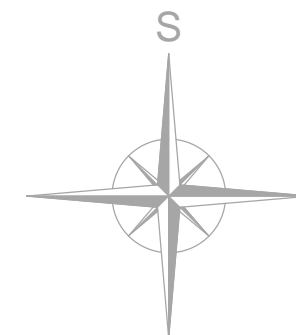



KATASTRÁLNÍ SITUAČNÍ VÝKRES

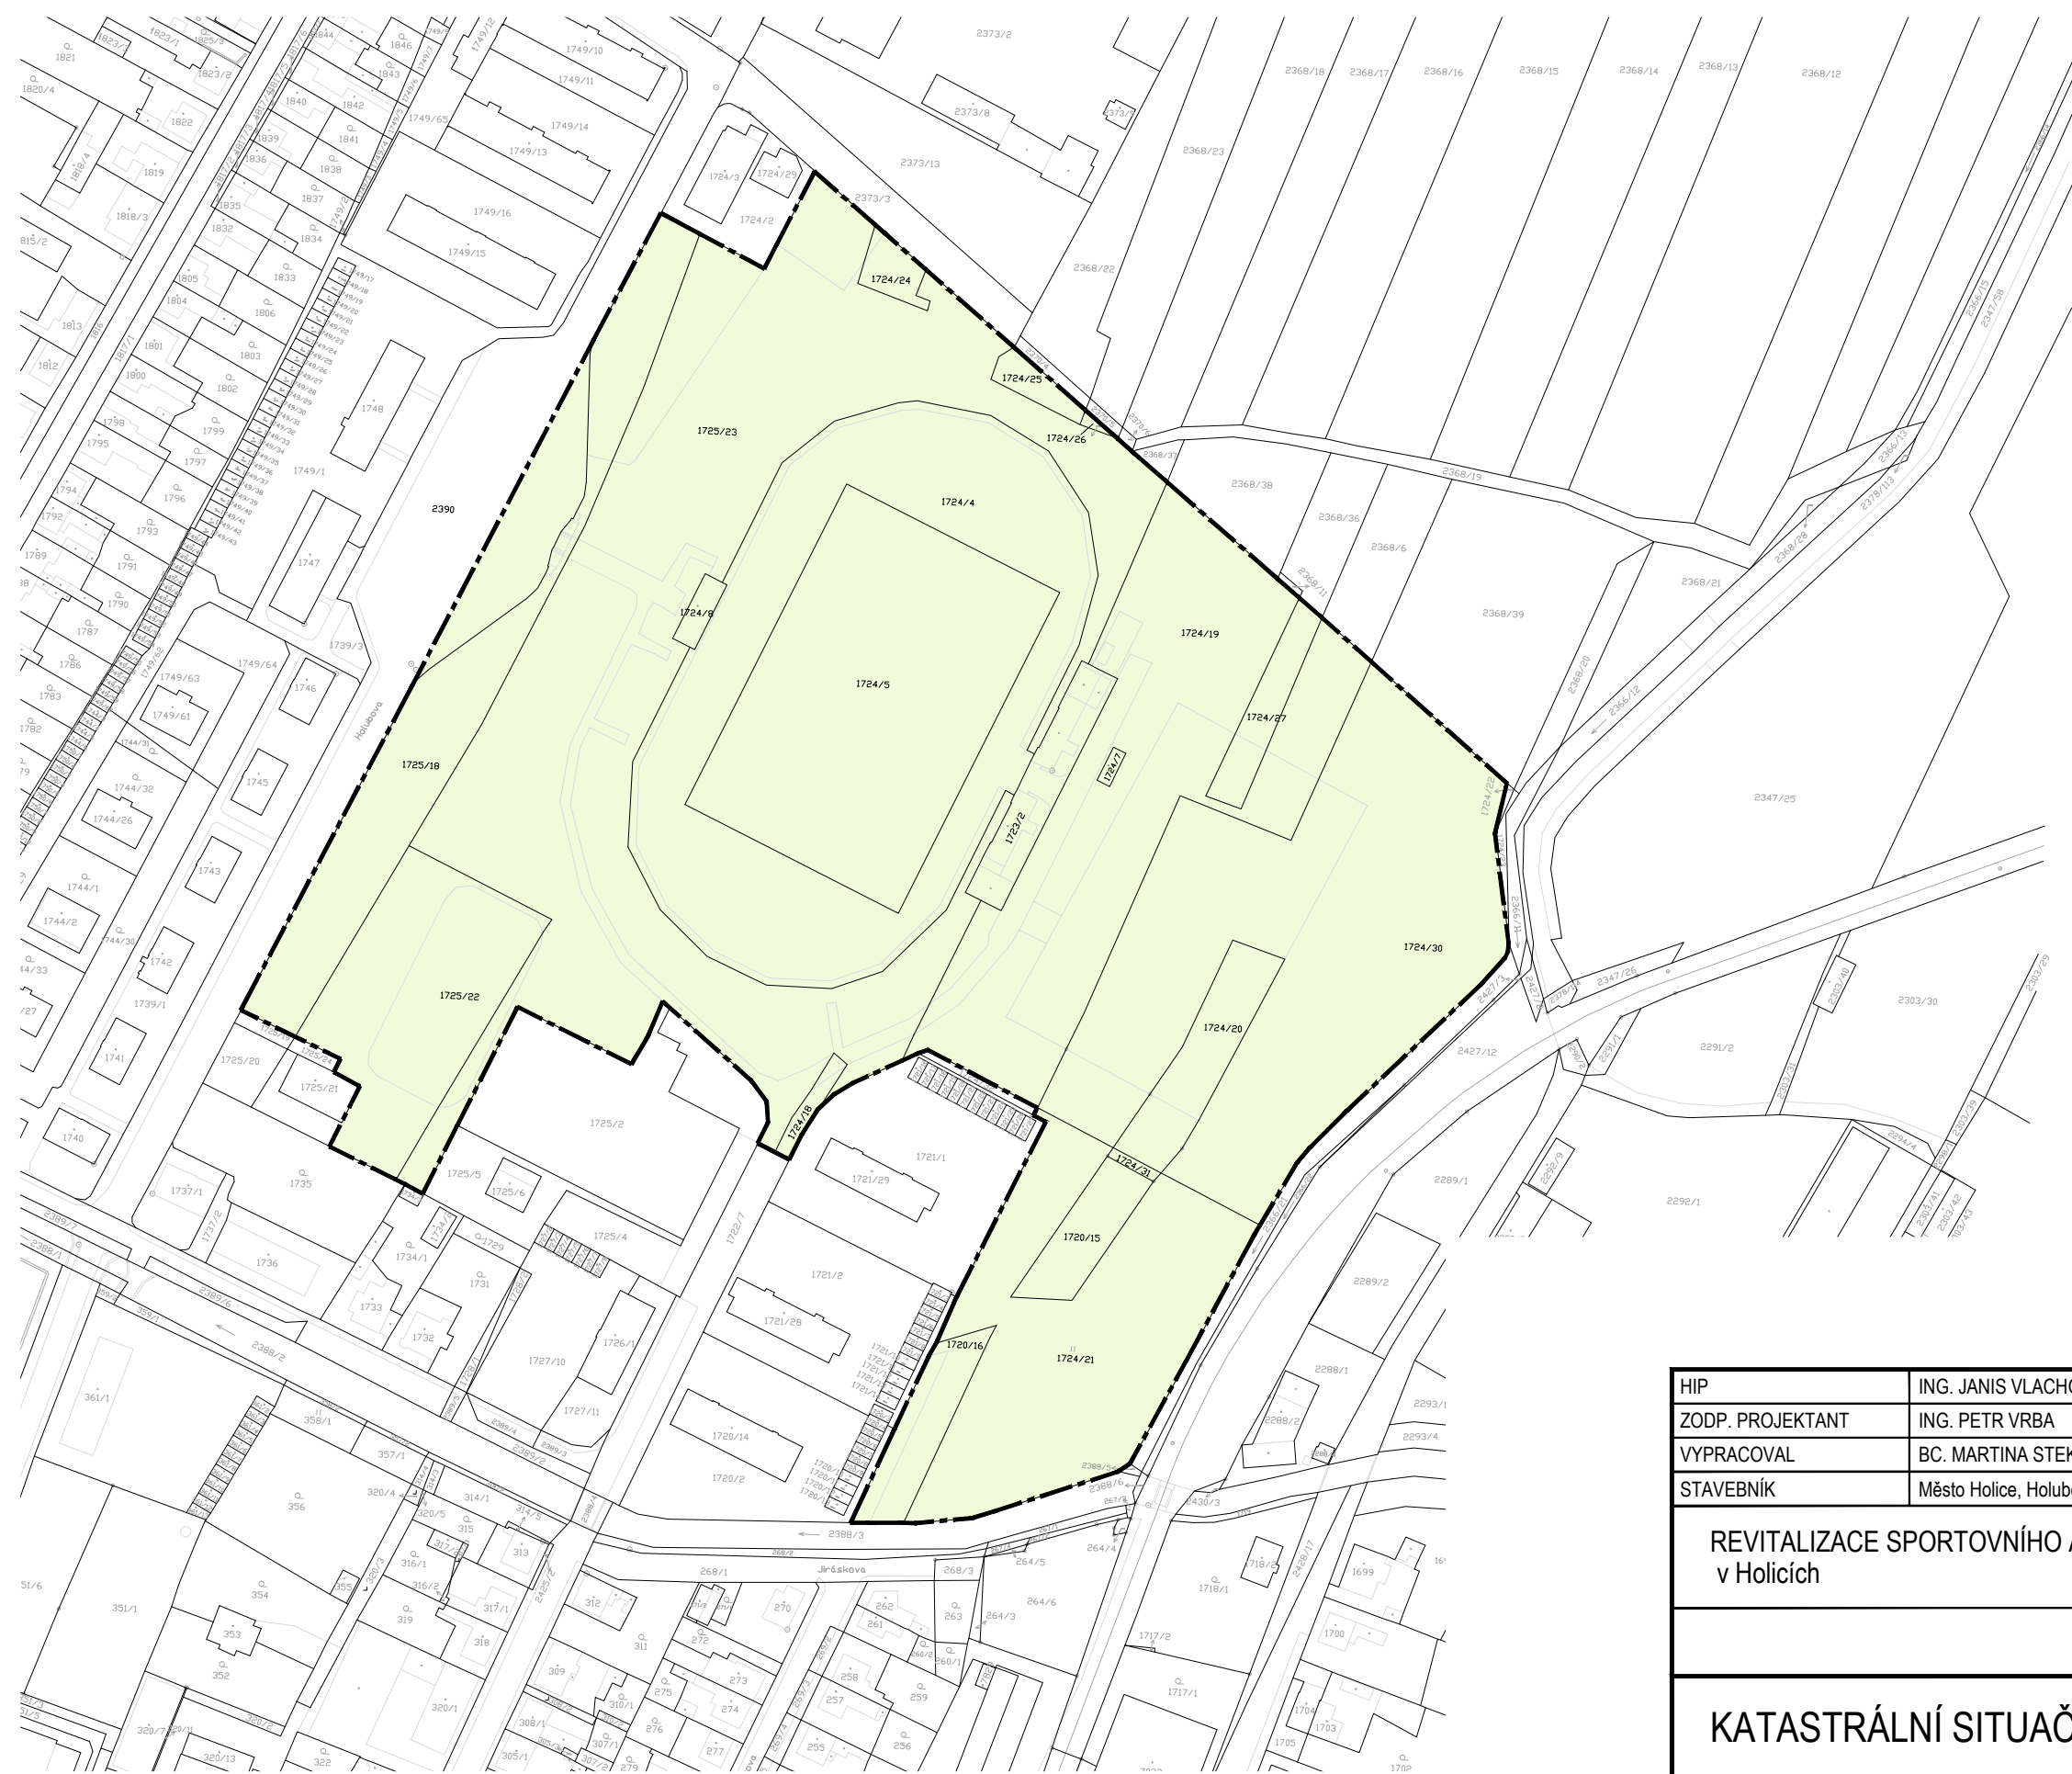

LEGENDA:

-  hranice řešeného území
-  hranice parcel
-  slučkové čáry



HIP	ING. JANIS VLACHOPULOS	 ADONIS PROJEKT spol. s r.o. Jižní 870, Hradec Králové tel. : +420 494 940 345 IČ : 62024447 www.adonisprojekt.cz projekce@adonisprojekt.cz		
ZODP. PROJEKTANT	ING. PETR VRBA			
VYPRACOVAL	BC. MARTINA STEKLÁ			
STAVEBNÍK	Město Holice, Holubova 1, Holice 534 14			
REVITALIZACE SPORTOVNÍHO AREÁLU v Holicích		ZAKÁZKA	15.024.20	Č. PARÉ Č. V. C.2
		DATUM	LISTOPAD 2015	
		STUPEŇ PD	DUR	
		FORMÁT	2xA4	
		MĚŘITKO	1:2000	
KATASTRÁLNÍ SITUAČNÍ VÝKRES				