



SITUAČNÍ VÝKRES - ÚZEMNÍ PLÁN

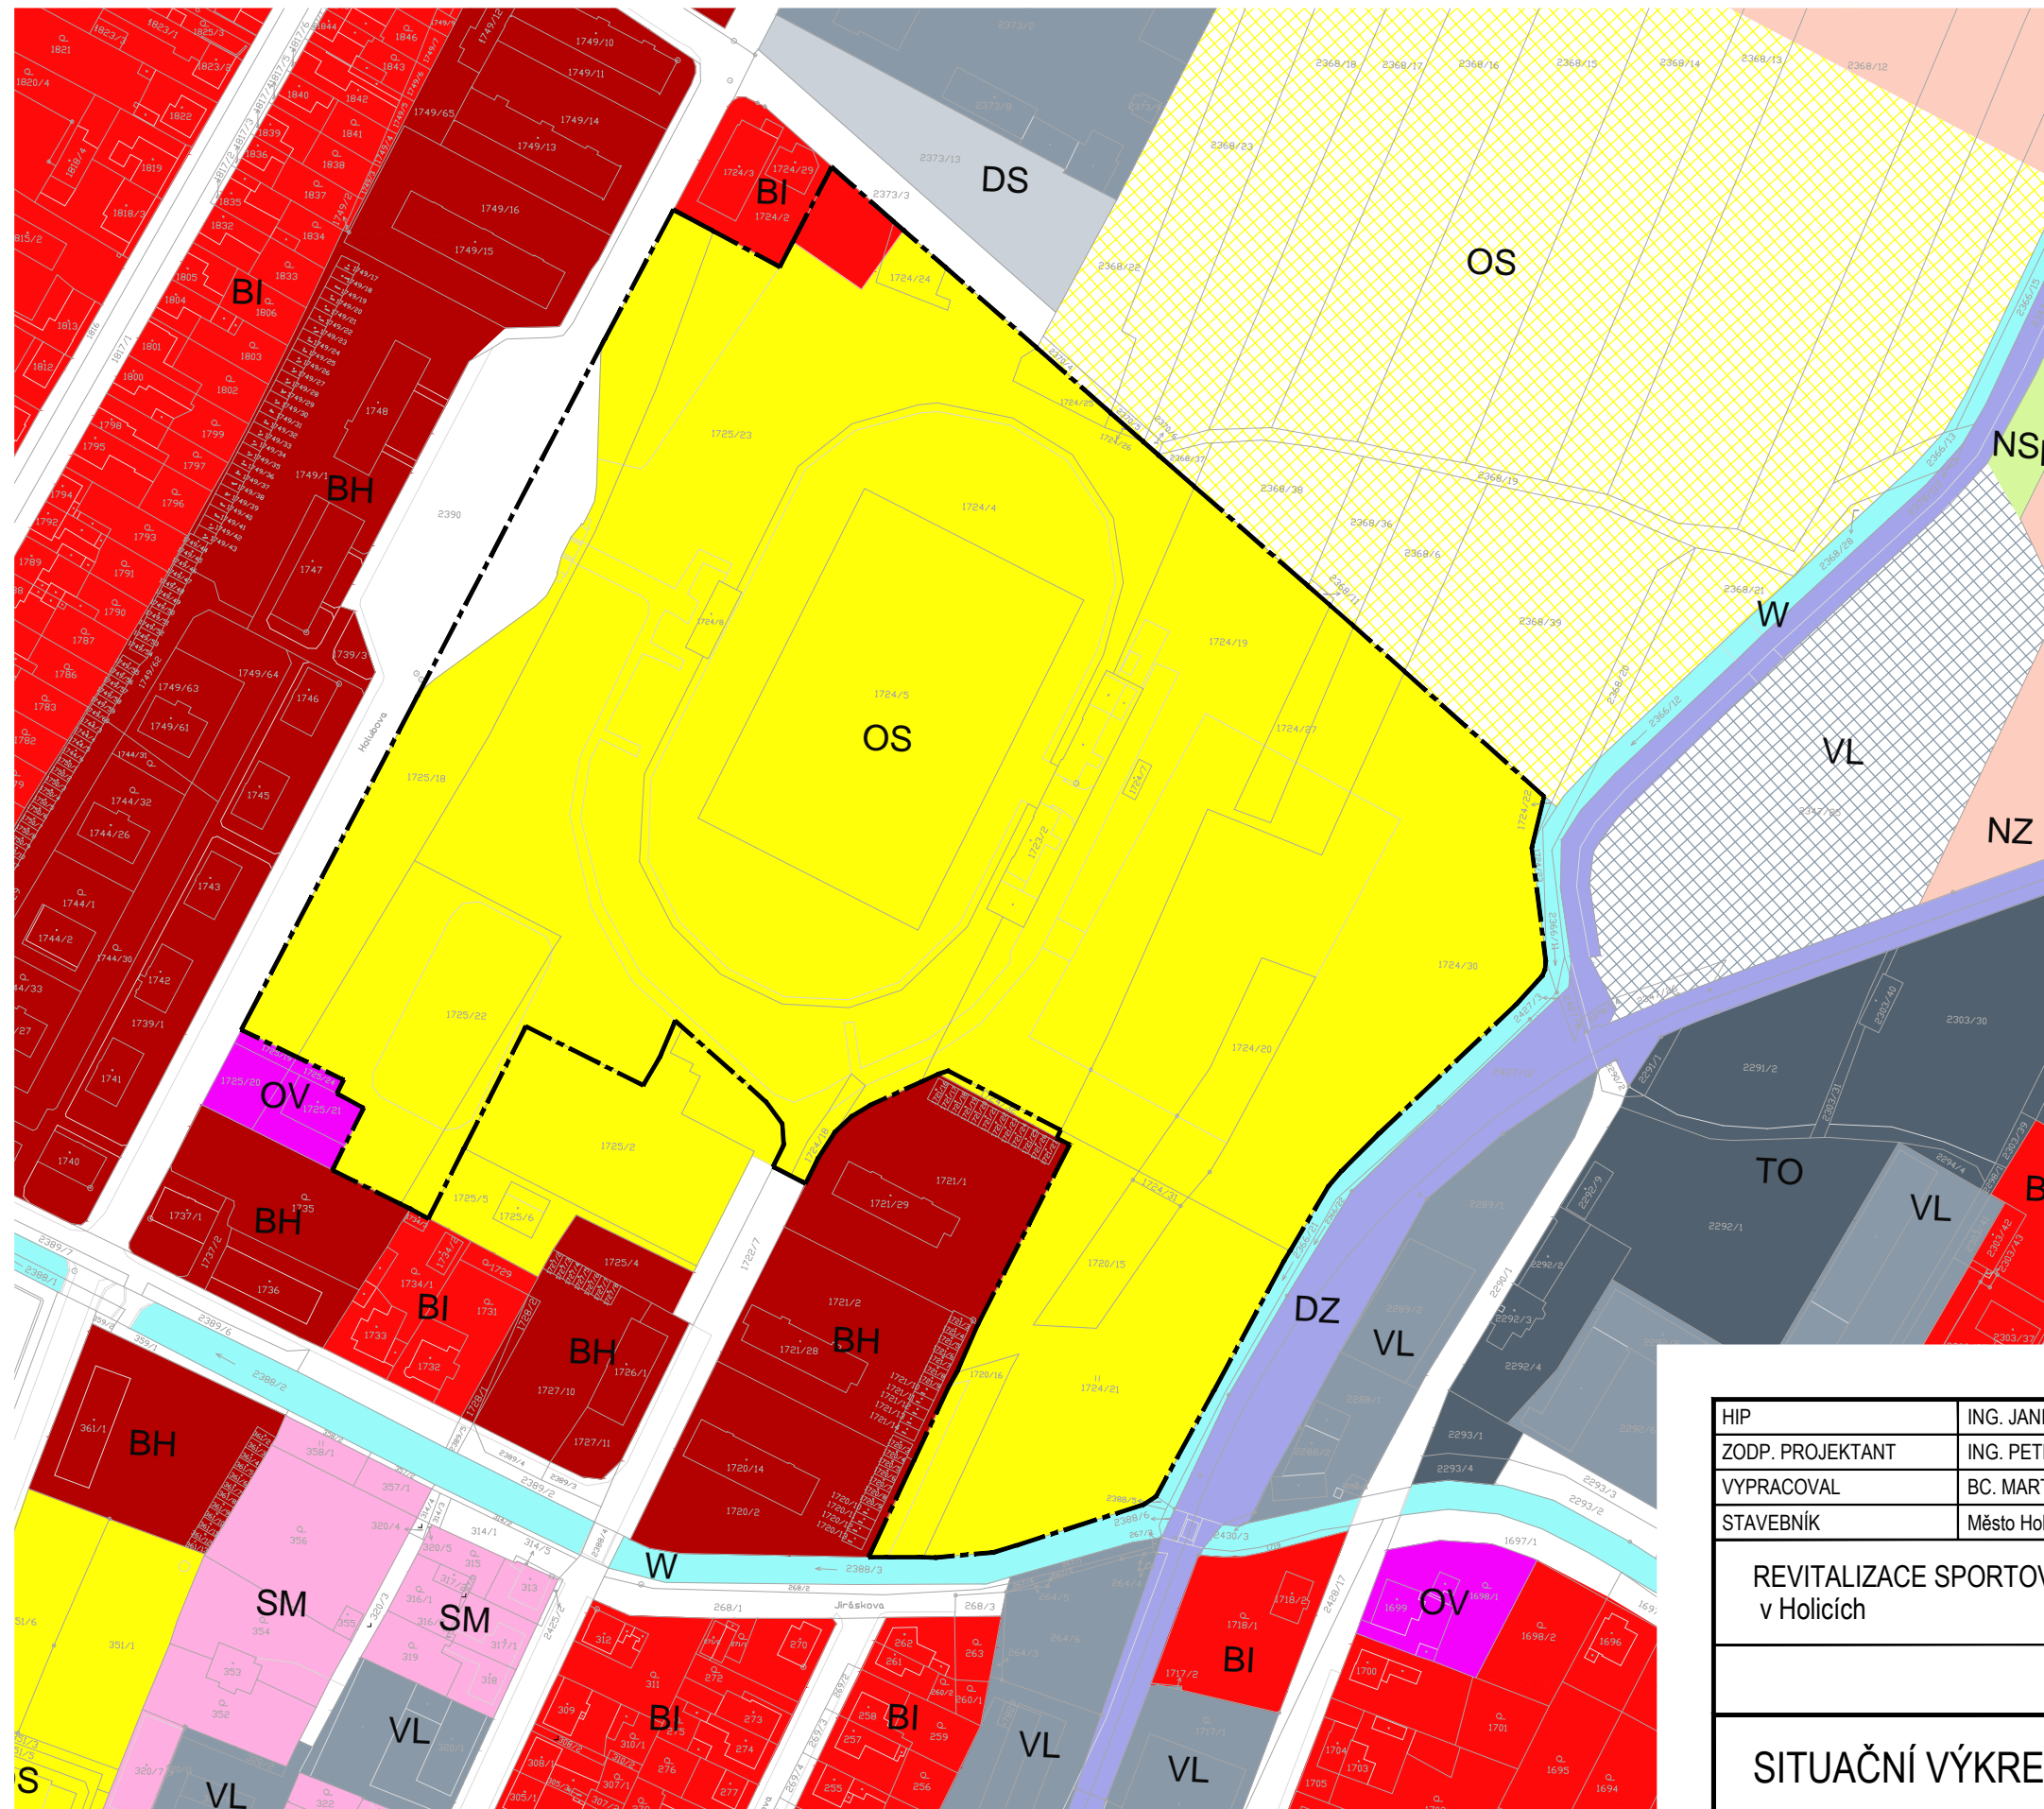

LEGENDA:

- hranice řešeného území
- hranice parcel
- slučkové čáry
- BI** Plochy bydlení - v rodinných domech - městské a příměstské
- BH** Plochy bydlení - v bytových domech
- SM** Plochy smíšené obytné - městské
- OV** Plochy občanského vybavení - veřejná infrastruktura
- OS** Plochy občanského vybavení - tělovýchovná a sportovní zařízení
- DS** Plochy dopravní infrastruktury - silniční
- DZ** Plochy dopravní infrastruktury - železniční
- PV** Plochy veřejných prostranství
- TO** Plochy technické infrastruktury - stavby a zařízení pro nakládání s odpady
- VL** Plochy výroby a skladování - lehký průmysl
- W** Plochy vodní a vodohospodářské
- NZ** Plochy zemědělské
- NSp** Plochy smíšené nezastavěného území - přírodní, zemědělská

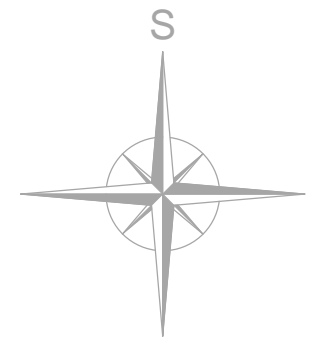

HIP	ING. JANIS VLACHOPULOS	ADONIS PROJEKT spol. s r.o. Jižní 870, Hradec Králové tel. : +420 494 940 345 www.adonisprojekt.cz IČ : 62024447 projekce@adonisprojekt.cz		
ZODP. PROJEKTANT	ING. PETR VRBA			
VYPRACOVAL	BC. MARTINA STEKLÁ			
STAVEBNÍK	Město Holice, Holubova 1, Holice 534 14			
REVITALIZACE SPORTOVNÍHO AREÁLU v Holicích		ZAKÁZKA	15.024.20	Č. PARÉ Č. v. C.3
		DATUM	LISTOPAD 2015	
		STUPEŇ PD	DUR	
		FORMÁT	2xA4	
		MĚŘÍTKO	1:2000	
SITUAČNÍ VÝKRES - ÚZEMNÍ PLÁN				