


DETAIL "C"

OPLECHOVÁNÍ – TITANZINKOVÝ PLECH
POLYSTYRENOVÉ DESKA TYP EPS 70F TL.40MM
AKRYLÁTOVÝ TMEL TL.3MM
ZDIVO
(DLE POTŘEBY NÁPENETROVAT)

L2 PŘÍPOJOVACÍ PROFIL (PARAPETNÍ)

STÁVAJÍCÍ VÁPENNÁ OMÍTKA tl. 15MM
STÁVAJÍCÍ ZDIVO
STÁVAJÍCÍ VÁPENOCEMENTOVÁ OMÍTKA tl. 20MM
(DLE POTŘEBY NAPENETROVAT)
AKRYLÁTOVÝ TMEL TL.3MM
POLYSTYRENOVÉ DESKA TYP EPS 70F TL. 140MM
STĚRKOVÝ TMEL TL. 3MM
VÝZTUŽNÁ TKANINA
SPOJOVACÍ MEZIVRSTVA – ZÁKLADNÍ BARVA
POVRCHOVÁ ÚPRAVA OMÍTKOVINA TL. 1,5MM

TALÍŘOVÁ HMOŽDINKA (NA 1M – 4 HMOŽDINKY)

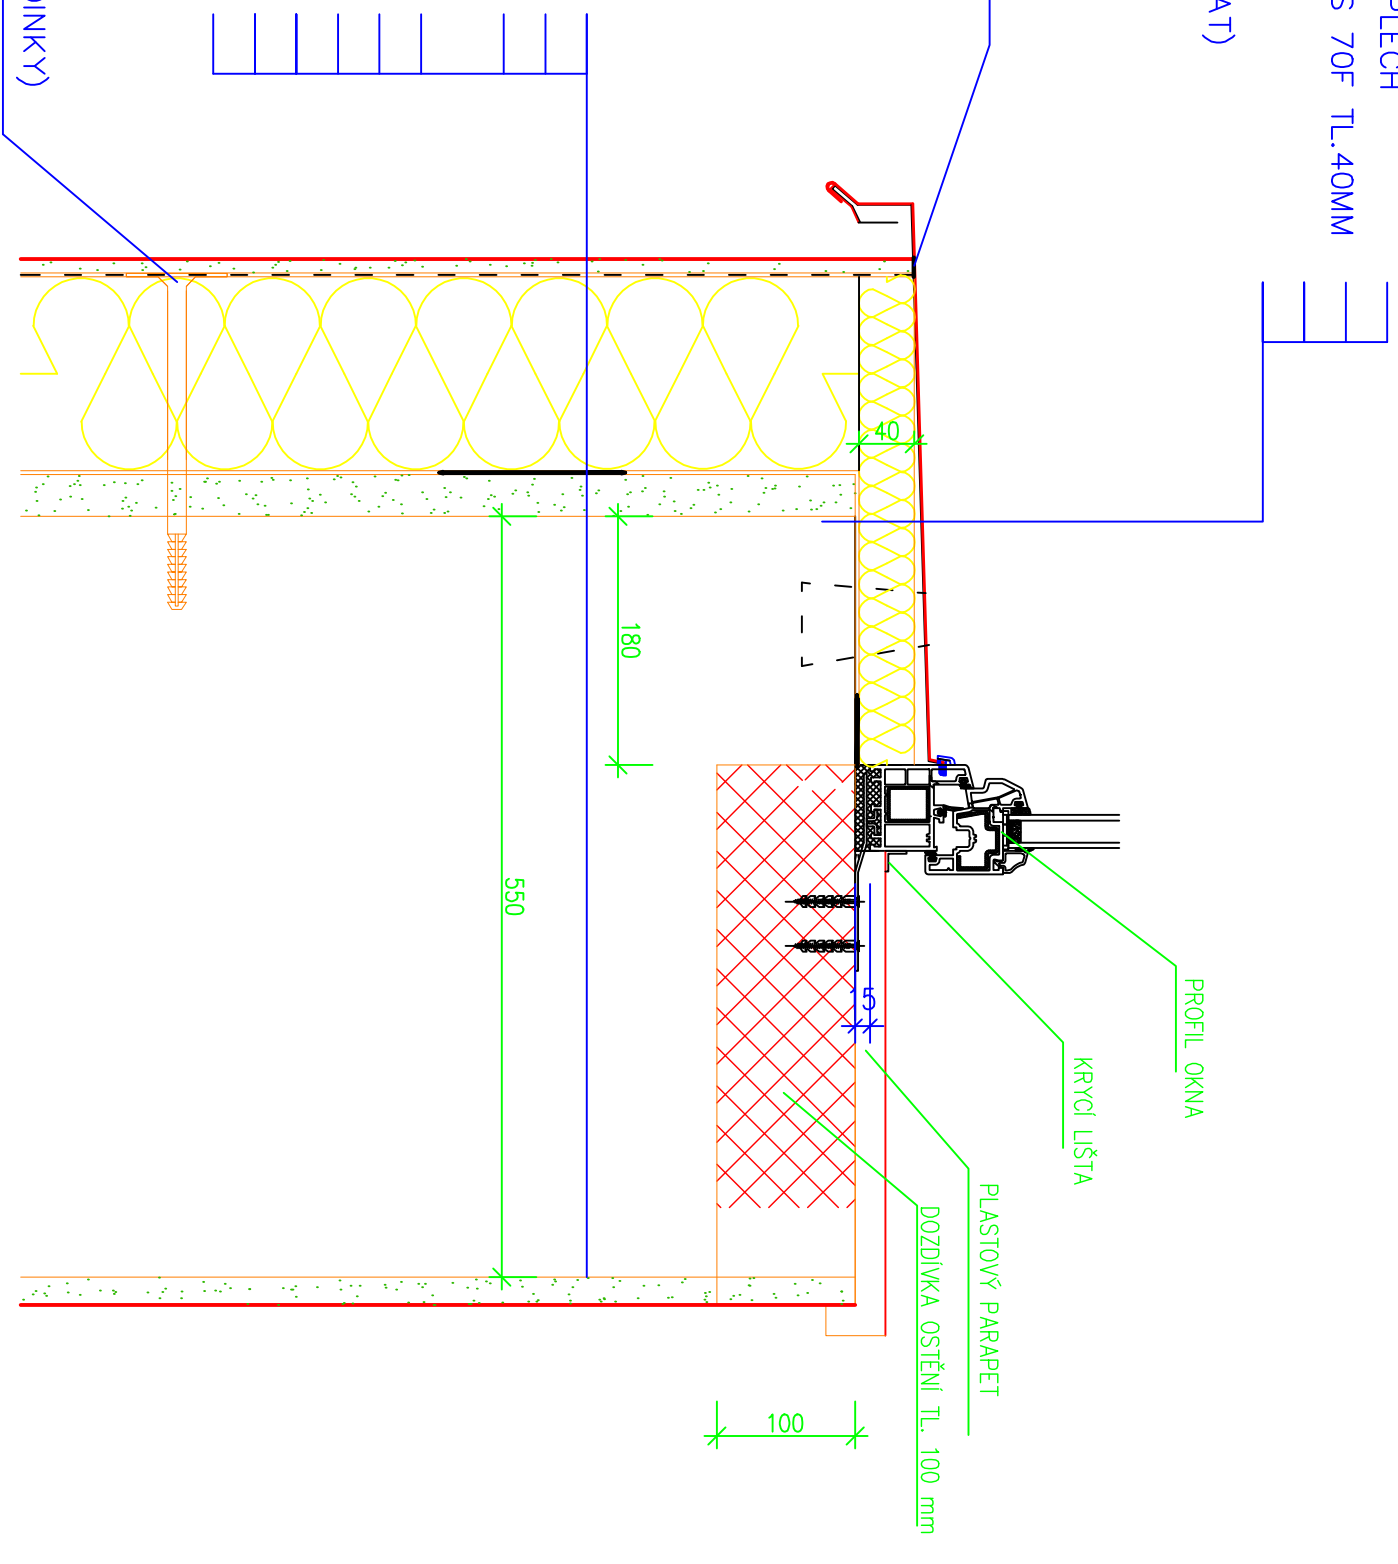

Zodp. projektant		Vypracoval	
Ing. J. Jirsaák		Ing. L. Točňonová	
Obec. úřad: HOLICE		Kraj: PARDUBICKÝ	
Investor: MĚSTO HOLICE			
Místo stavby: H O L I C E , KOMENSKÉHO UL.			
ZATEPLENÍ ZÁKLADNÍ ŠKOLY			
Obsah výkresu: Detail "C" – parapet			
<div>PROJEKTOVÝ SERVIS CHRUDIM, spol. s r.o. Poděbradova 909 537 01 CHRUDIM tel./fax 469 622 340</div>			
Formát			
Datum		11.2011	
Účel			
Zak. číslo		/11	
Měř. 1:5 kóty : mm		Příl. číslo 13	