


DETAIL „B“

STÁVAJÍCÍ ZDIVO
(DLE POTŘEBY NAPENETROVAT)
STÁVAJÍCÍ OMÍTKU ODSTRANIT
AKRYLÁTOVÝ TMEL TL.3MM
POLYSTYRENOVÉ DESKA TYP EPS 70F TL.40MM
STĚRKOVÝ TMEL TL. 3MM
VÝZTUŽNÁ TKANINA
SPOJOVACÍ MEZIVRSTVA – ZÁKLADNÍ BARVA
POVRCHOVÁ ÚPRAVA OMÍTKOVINA TL. 1,5MM

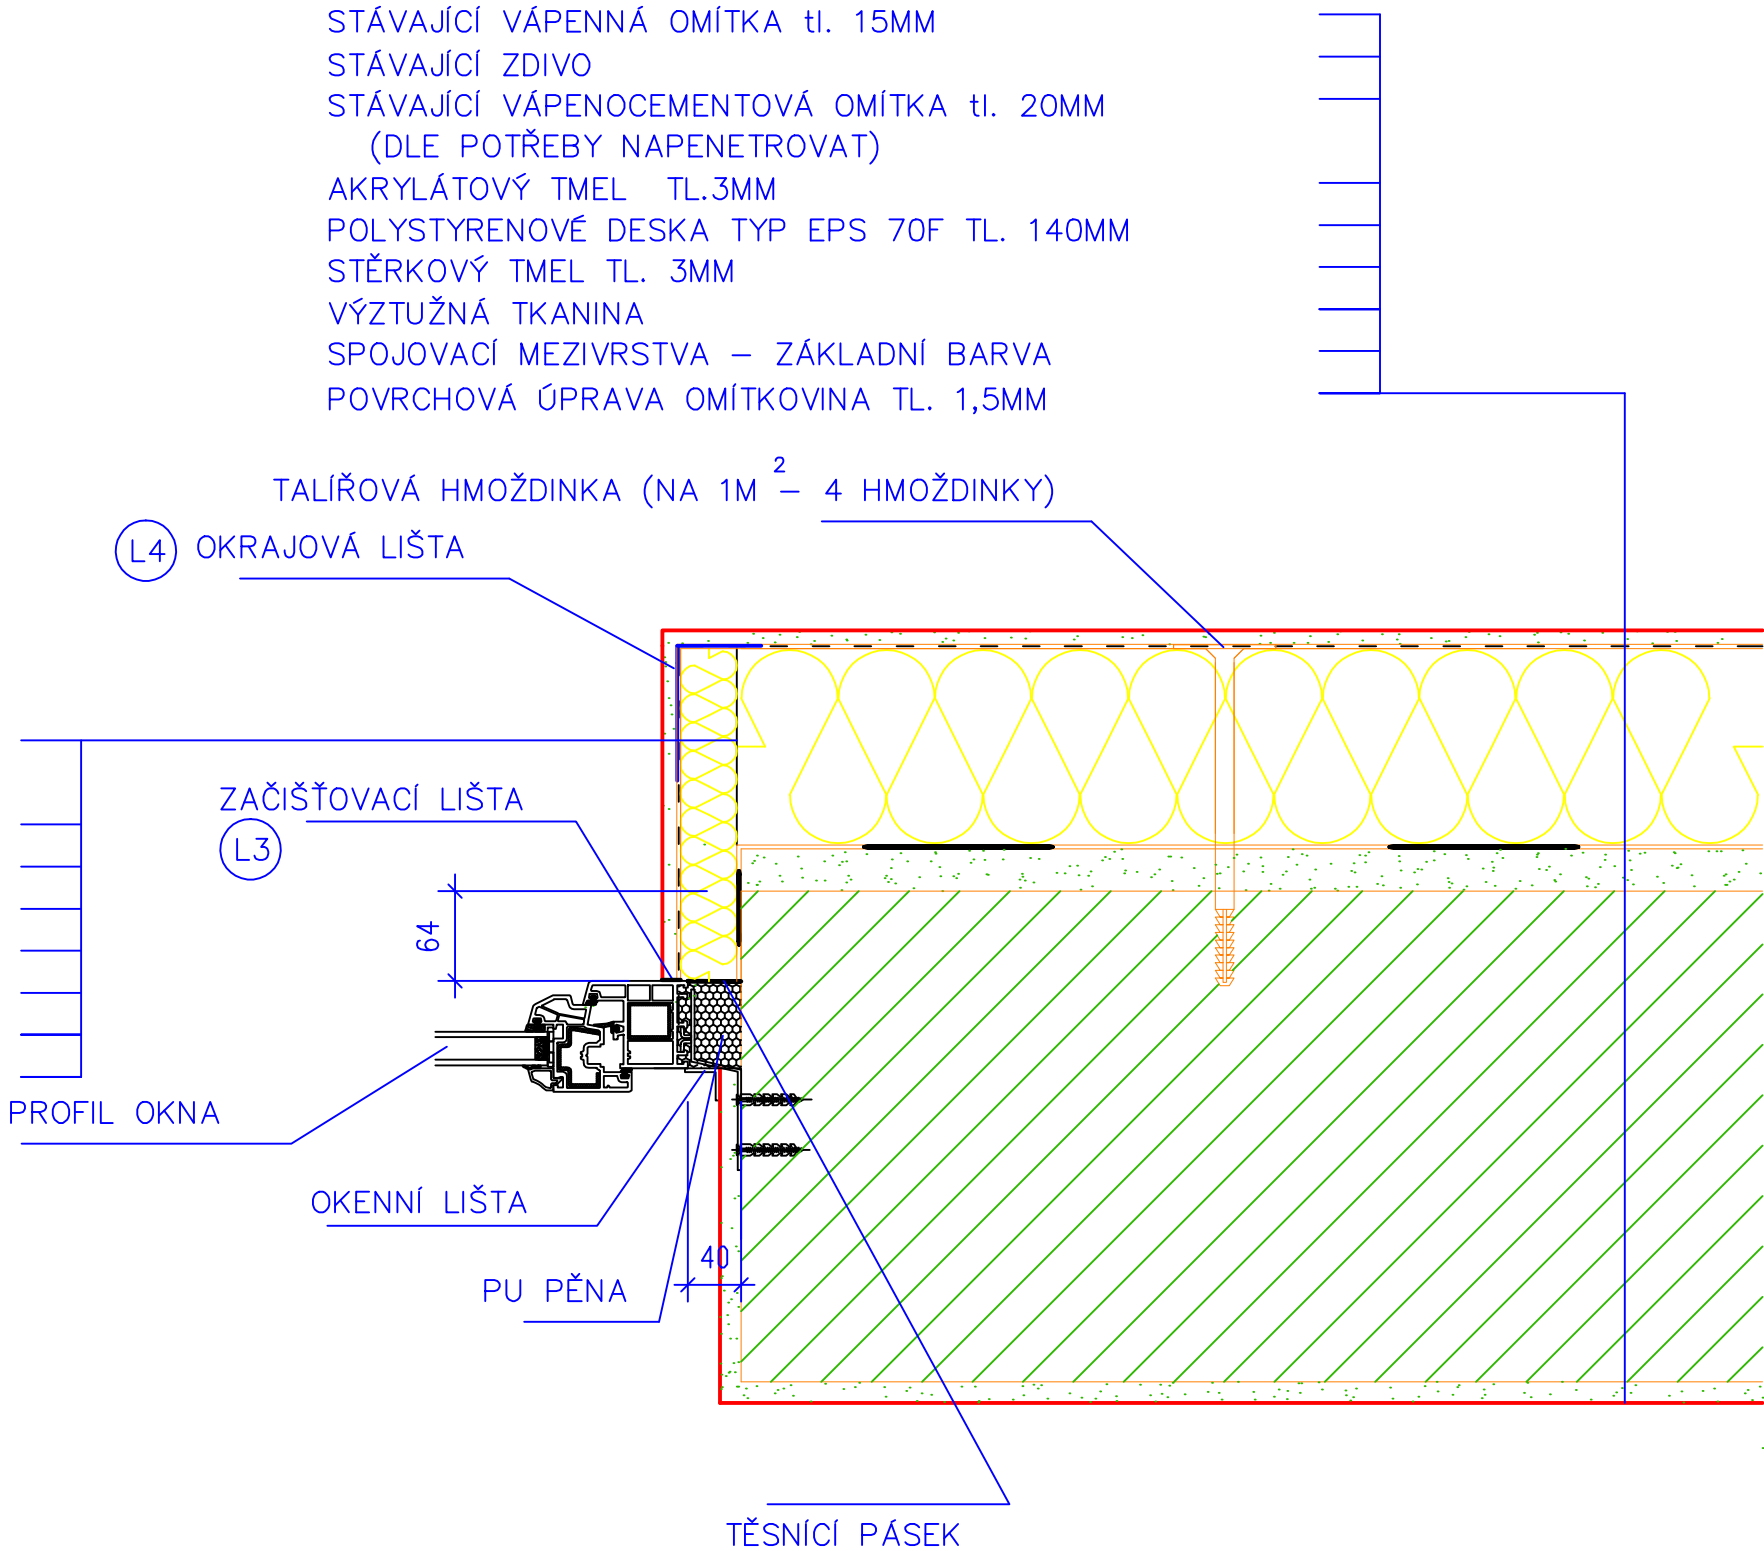

Zodp. projektant	Vypracoval	PROJEKTOVÝ SERVIS CHRUDEM, spol. s r.o. Poděbradova 909 537 01 CHRUDEM tel./fax 469 622 340	
Ing. J. Jirsák	Ing. L. Točohová		
Obec. úřad: HOLICE		Kraj: PARDUBICKÝ	
Investor: MĚSTO HOLICE		Formát	
Místo stavby: H O L I C E , STAROHOLICKÁ UL. ZATEPLENÍ MATEŘSKÉ ŠKOLY		Datum	11.2011
		Účel	
Obsah výkresu: Detail "B" – ostění		Zak. číslo	39/11
		Měř. 1:5 kóty : mm	Příl. číslo 9