


DETAIL „G”

STÁVAJÍCÍ VÁPENNÁ OMÍTKA tl. 15MM
STÁVAJÍCÍ ZDIVO
STÁVAJÍCÍ VÁPENOCEMENTOVÁ OMÍTKA tl. 20MM
(DLE POTŘEBY NAPENETROVAT)
AKRYLÁTOVÝ TMEL TL.3MM
POLYSTYRENOVÁ DESKA TYP EPS 70F TL. 140MM
STĚRKOVÝ TMEL TL. 3MM
VÝZTUŽNÁ TKANINA
SPOJOVACÍ MEZIVRSTVA – ZÁKLADNÍ BARVA
POVRCHOVÁ ÚPRAVA OMÍTKOVINA TL. 1,5MM

TALIŘOVÁ HMOŽDINKA (NA 1M² – 4 HMOŽDINKY)
SOKLOVÁ LIŠTA S OKAPNÍČKOU
VÝDECHOVÁ LIŠTA
STÁVAJÍCÍ VÁPENNÁ OMÍTKA tl. 15MM
STÁVAJÍCÍ ZDIVO
STÁVAJÍCÍ VÁPENOCEMENTOVÁ OMÍTKA tl. 20MM
(DLE POTŘEBY NAPENETROVAT)
AKRYLÁTOVÝ TMEL TL.15MM
EXTRUDOVANÝ POLYSTYREN TL. 100MM
STĚRKOVÝ TMEL TL. 3MM
VÝZTUŽNÁ TKANINA
SPOJOVACÍ MEZIVRSTVA – ZÁKLADNÍ BARVA
POVRCHOVÁ ÚPRAVA OMÍTKOVINA TL. 1,5MM

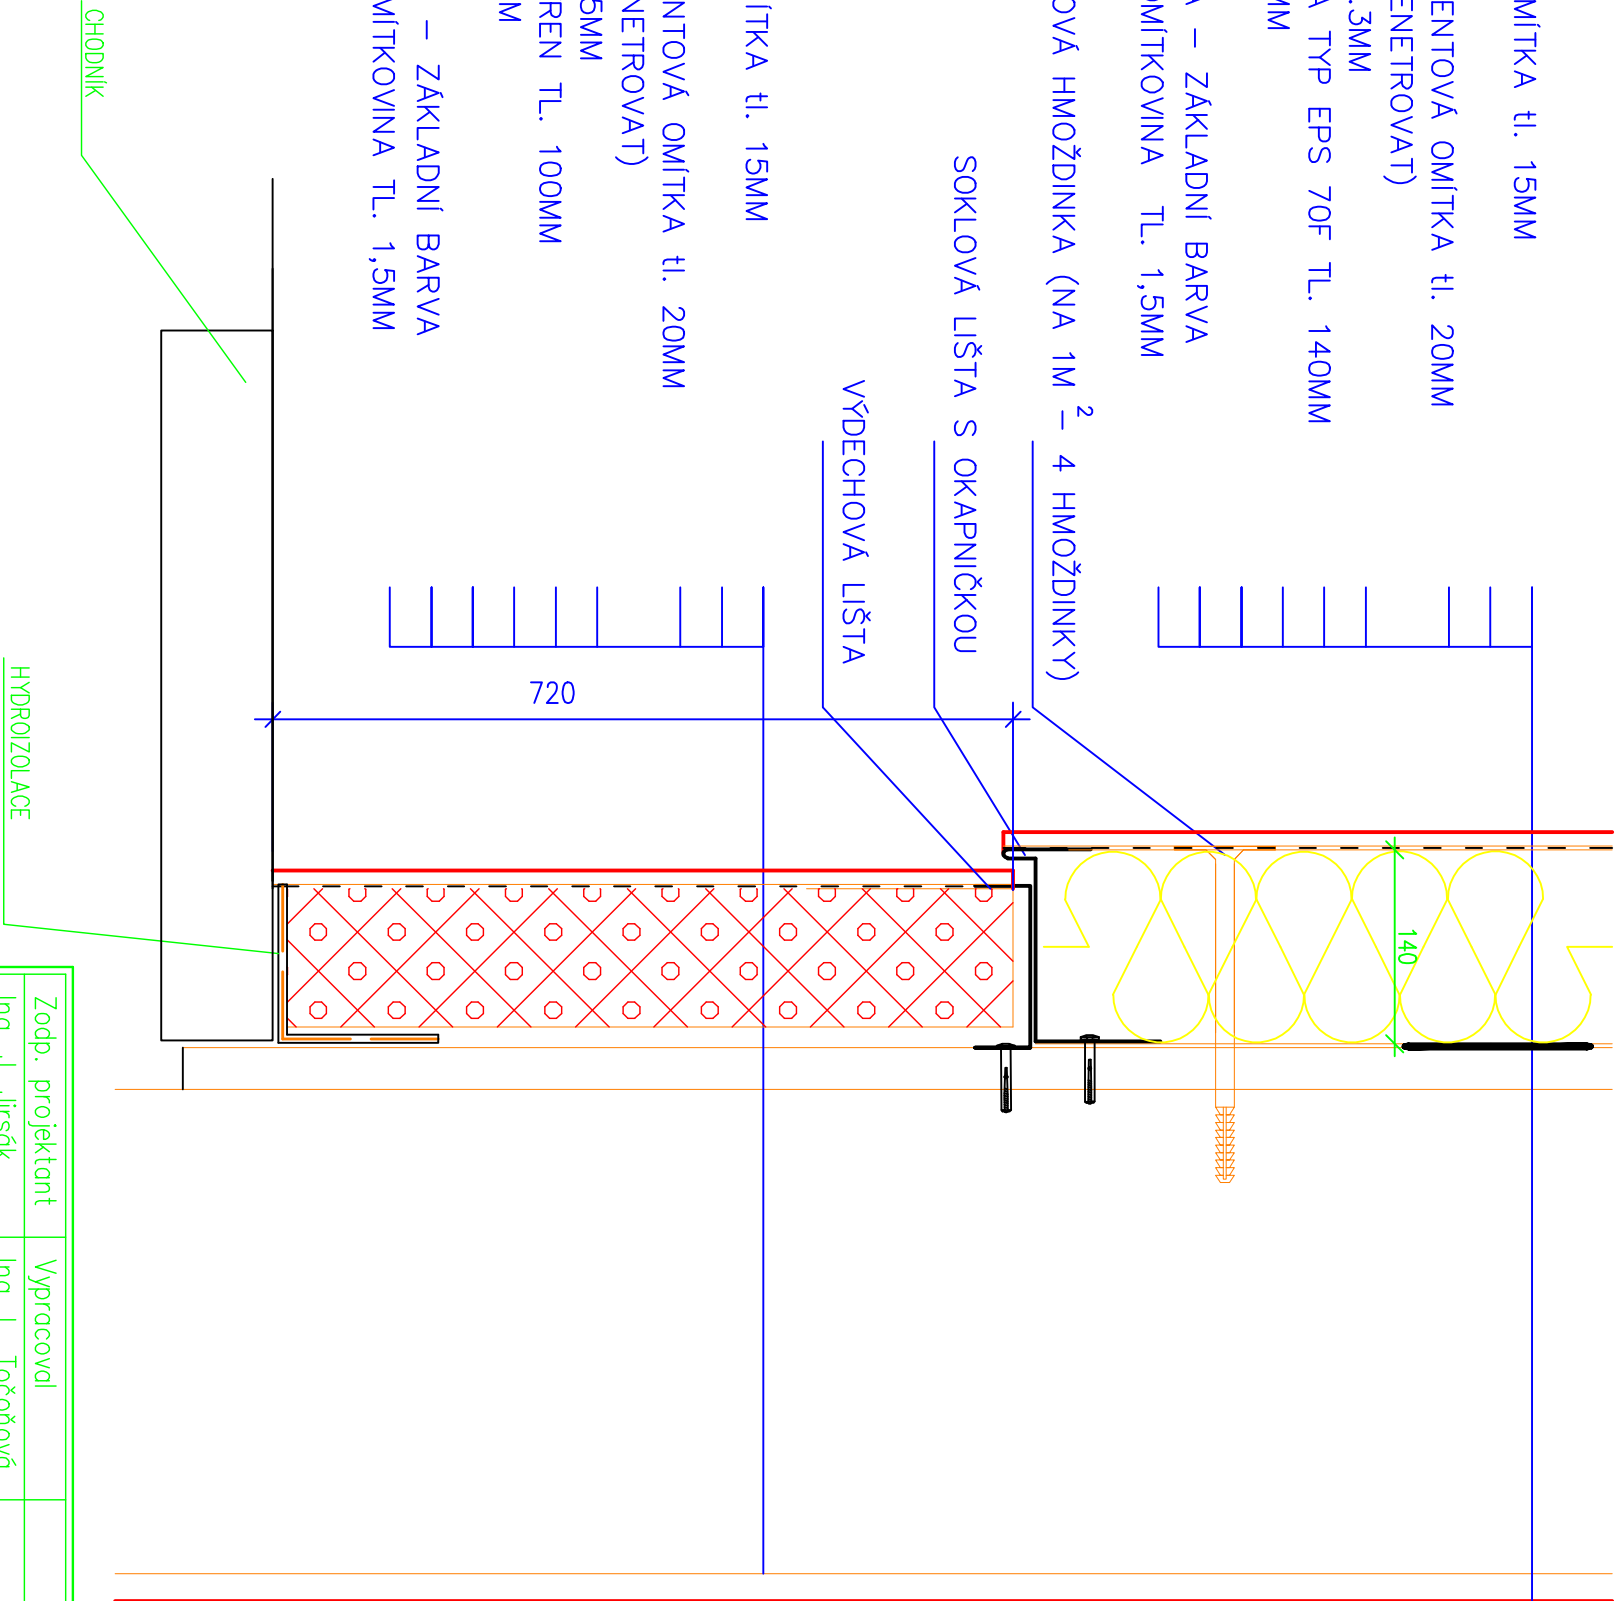

Zodp. projektant		Vyracoval		<div>PROJEKTOVÝ SERVIS CHRUDIM, spol. s r.o. Poděbradova 909 537 01 CHRUDIM tel./fax 469 622 340</div>					
Ing. J. Jirsák		Ing. L. Točňonová							
Obec. úřad: HOLICE		Kraj: PARDUBICKÝ							
Investor: MĚSTO HOLICE									
Místo stavby: H O L I C E , STAROHOLICKÁ UL.									
ZATEPLENÍ MATEŘSKÉ ŠKOLY									
Obsah výkresu: Detail "G"—sokl									
						Formát			
						Datum		11.2011	
						Účel			
Zak. číslo		39/11							
Měř. 1:5 kóty : mm		Příl. číslo 14							