Podélný profil IO 106.3
Potrubí bioplynu - přívod ke kotelně

MĚŘÍTKO 1:250 / 1:100

ÚZEMÍ	ČOV Bruntál
POVRCH ÚZEMÍ	Zatravněná plocha
PARCELNÍ ČÍSLO	
VZDÁLENOST LOMOVÝCH BODŮ	29.10 / 11.95 / 7.00

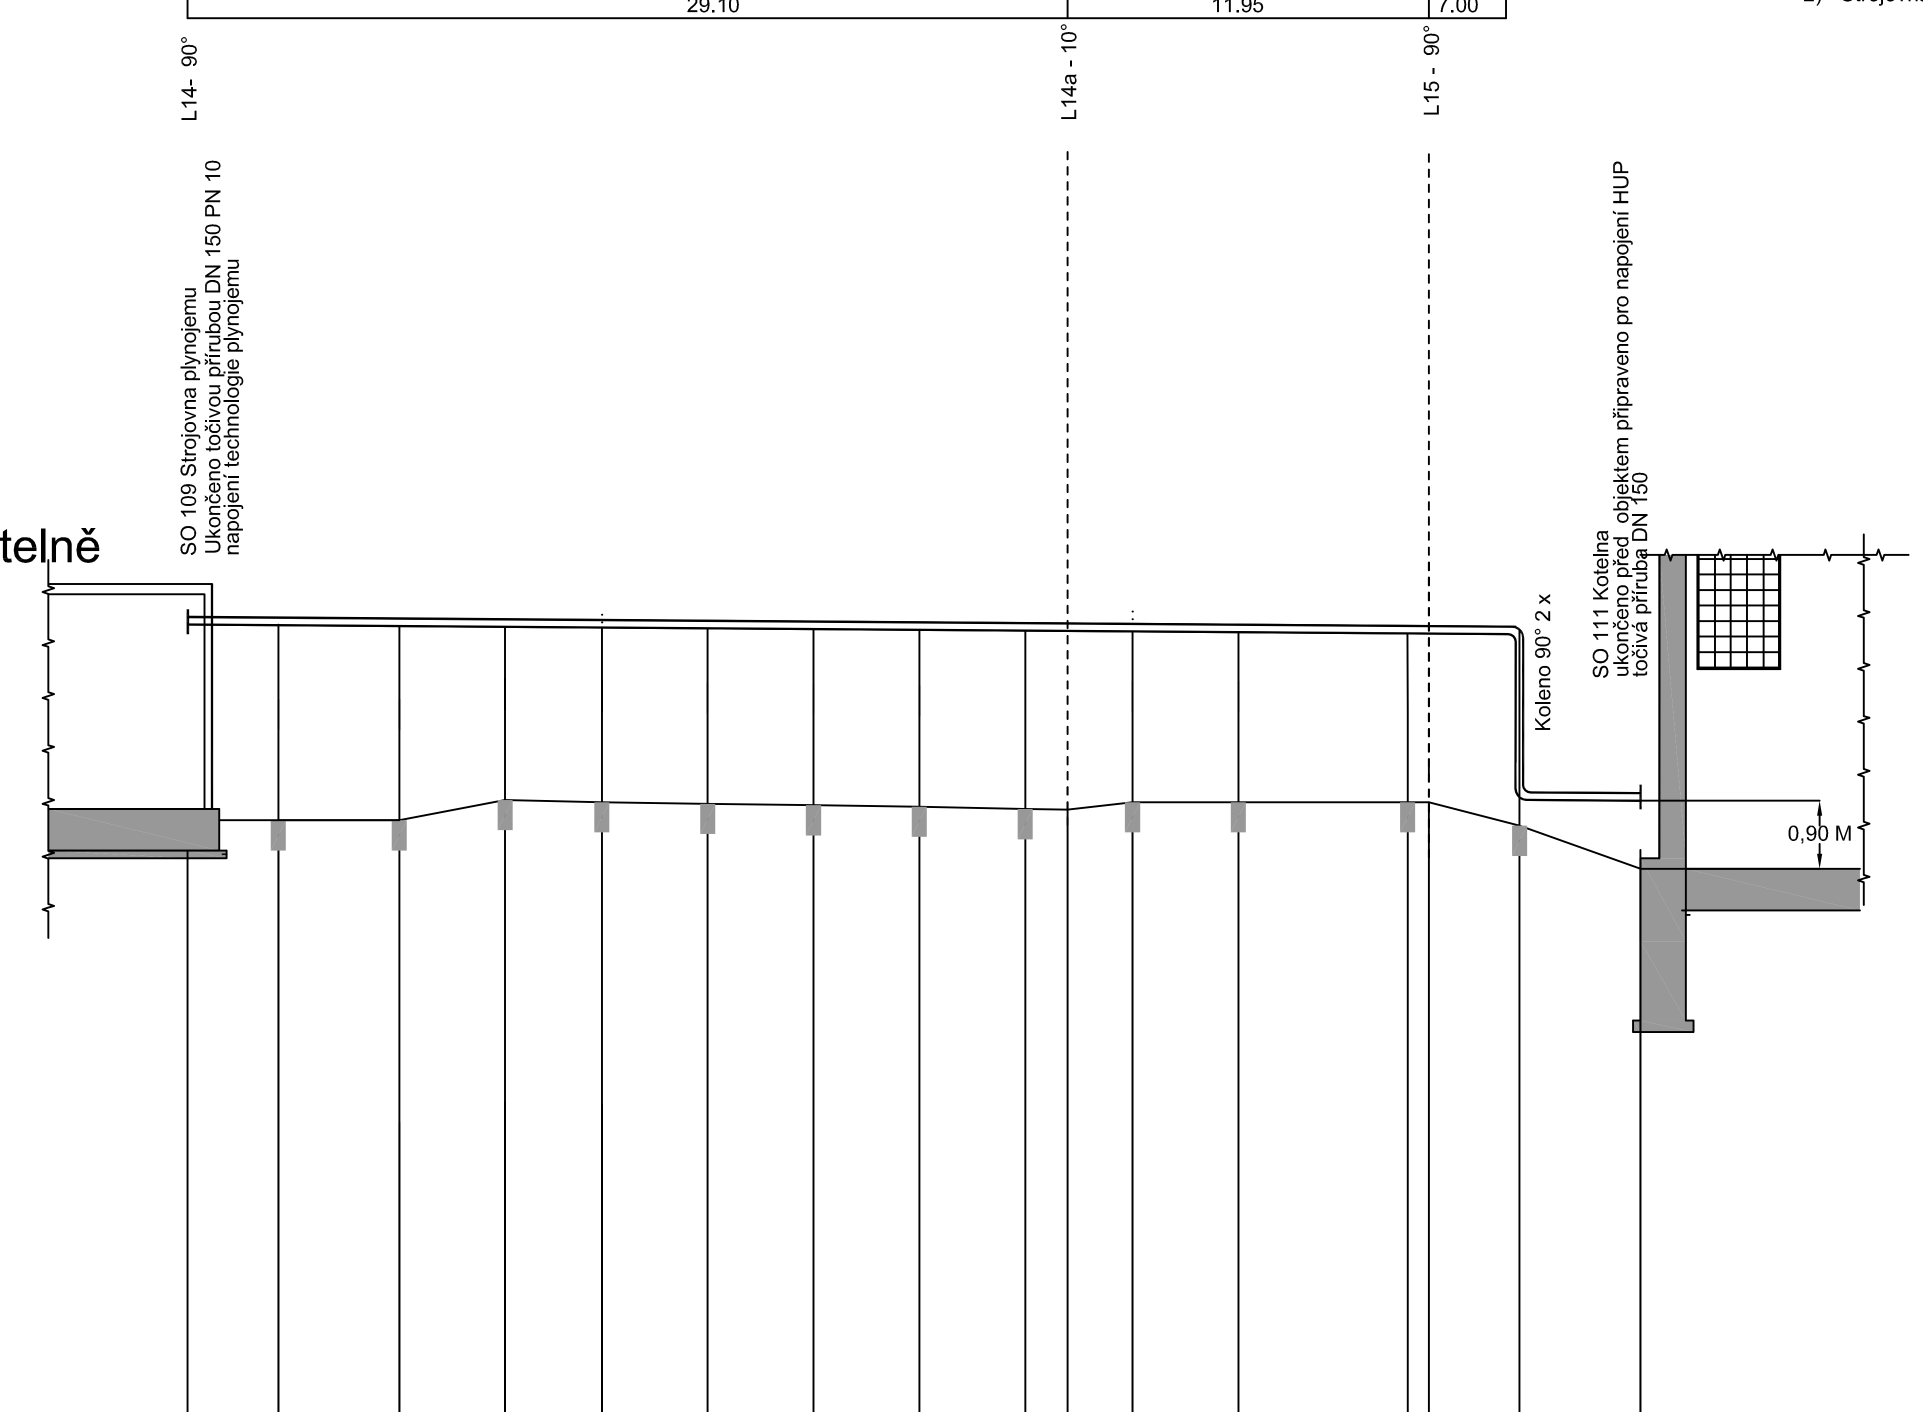

STANIČENÍ [Km],[m]	KÓTA TERÉNU	KÓTA DNA POTRUBÍ	VÝŠKA ULOŽENÍ POTRUBÍ
0.00	521.40	523.98	−2.58
3.00	521.40	523.97	−2.57
7.00	521.40	523.96	−2.56
10.50	521.67	523.95	−2.28
13.70	521.64	523.94	−2.30
17.20	521.62	523.93	−2.31
20.70	521.59	523.92	−2.33
24.20	521.57	523.91	−2.34
27.70	521.55	523.90	−2.35
29.10	521.54	523.90	−2.36
31.25	521.64	523.89	−2.25
34.75	521.64	523.88	−2.24
40.35	521.64	523.86	−2.22
41.05	521.64	523.86	−2.22
44.05	521.32	523.85 / 521.66	−2.53
48.05	520.70	521,.65	−1.10

Staničení: 0.0 – 0.04805

SKLON [promile] - DÉLKA [m]: 2.50 - 41.05; -2.50 - 7.00

DN [mm] - MATERIÁL - DÉLKA [m]: 100 - Nerez 156x3,00, PN 10 s izolací tl. 80 mm+ hliníkový plech - 48.05

LEGENDA:
1) zatravněná plocha
2) Strojovna plynojemu

IO 106.4 Potrubí bioplynu k hořáku plynu

ÚZEMÍ	ČOV Bruntál
POVRCH ÚZEMÍ	Zatravněná plocha
VZDÁLENOST LOMOVÝCH BODŮ	8.00 / 10.95 / 3.30 / 3.05

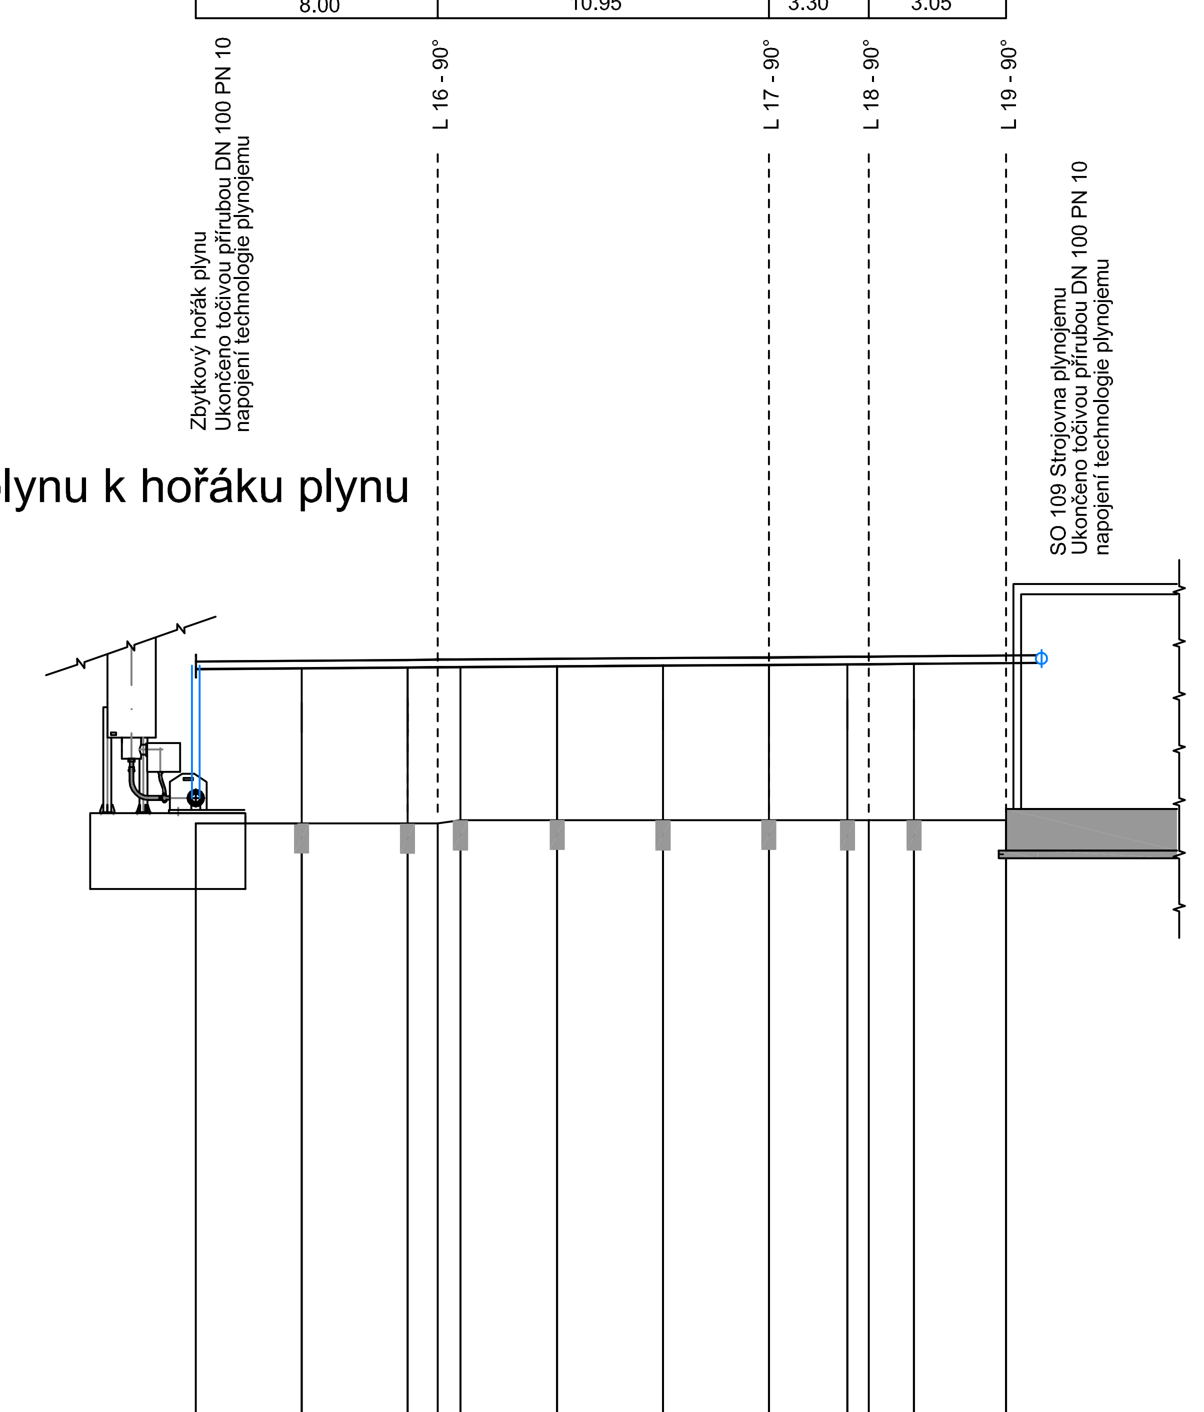

STANIČENÍ [Km],[m]	KÓTA TERÉNU	KÓTA DNA POTRUBÍ	VÝŠKA ULOŽENÍ POTRUBÍ
0.00	521.35	523.40	−2.05
3.50	521.35	523.41	−2.06
7.00	521.35	523.42	−2.07
8.00	521.35	523.42	−2.07
8.75	521.40	523.42	−2.02
11.95	521.40	523.43	−2.03
15.45	521.40	523.44	−2.04
18.95	521.40	523.45	−2.05
21.55	521.40	523.46	−2.06
22.25	521.40	523.46	−2.06
23.75	521.40	523.46	−2.06
26.80	521.40	523.47	−2.07

Staničení: 0.0 – 0.02680

SKLON [promile] - DÉLKA [m]: 2.61 - 26.80

DN [mm] - MATERIÁL - DÉLKA [m]: 1

LEGENDA:
1) 100 - Nerez 106 x 3,00 , PN 10 s izolací tl. 80 mm + hliníkový plech - 26.80

ZMĚNA VÝKRESU :

Č. ZMĚNY	PŘEDMĚT ZMĚNY	ZMĚNU PROVEDL	PODPIS	DATUM ZMĚNY

D.1 DOKUMENTACE STAVEBNÍCH A INŽENÝRSKÝCH OBJEKTŮ **2. ČÁST**

KONEKO
709 00 OSTRAVA - Výstavní 2224/8
TEL. (+420) 596 633 836 FAX : (+420) 596 633 689
(+420) 596 664 111 E-MAIL : koneko@koneko.cz

Investor :	Město Bruntál		Hlavní inženýr projektu : Ing. Roman Kaleta
Akce :	Obnova a modernizace ČOV Bruntál, 3. etapa		Zodp. projektant : Ing. Roman Kaleta
Objekt : IO 106 Propojovací potrubí	Název přílohy : Podélné profily Potrubí bioplynu- IO 106.3, IO 106.4		Vypracoval : Marcela Lapčíková
			Kontroloval : Ing. Oldřich Kazda
Zakázkové číslo :	2528/DPS-2013	Číslo přílohy : D.1.6-b.4	Stupeň : DPS
Archivní číslo :	2528/01	Měřítko : 1 : 500/100	Datum : Únor 2014

TENTO VÝKRES A JEHO PŘÍLOHY JSOU NAŠÍM DUŠEVNÍM VLASTNICTVÍM, NESMÍ BÝT BEZ NAŠEHO PŘEDCHOZÍHO PÍSEMNÉHO SOUHLASU KOPÍROVÁNY, ROZMNOŽOVÁNY ANI ZPŘÍSTUPNĚNY JINÝM OSOBÁM NEBO FIRMÁM