



Podélný profil IO 106.6 Kanalizace

MĚŘÍTKO 1:500 / 1:100

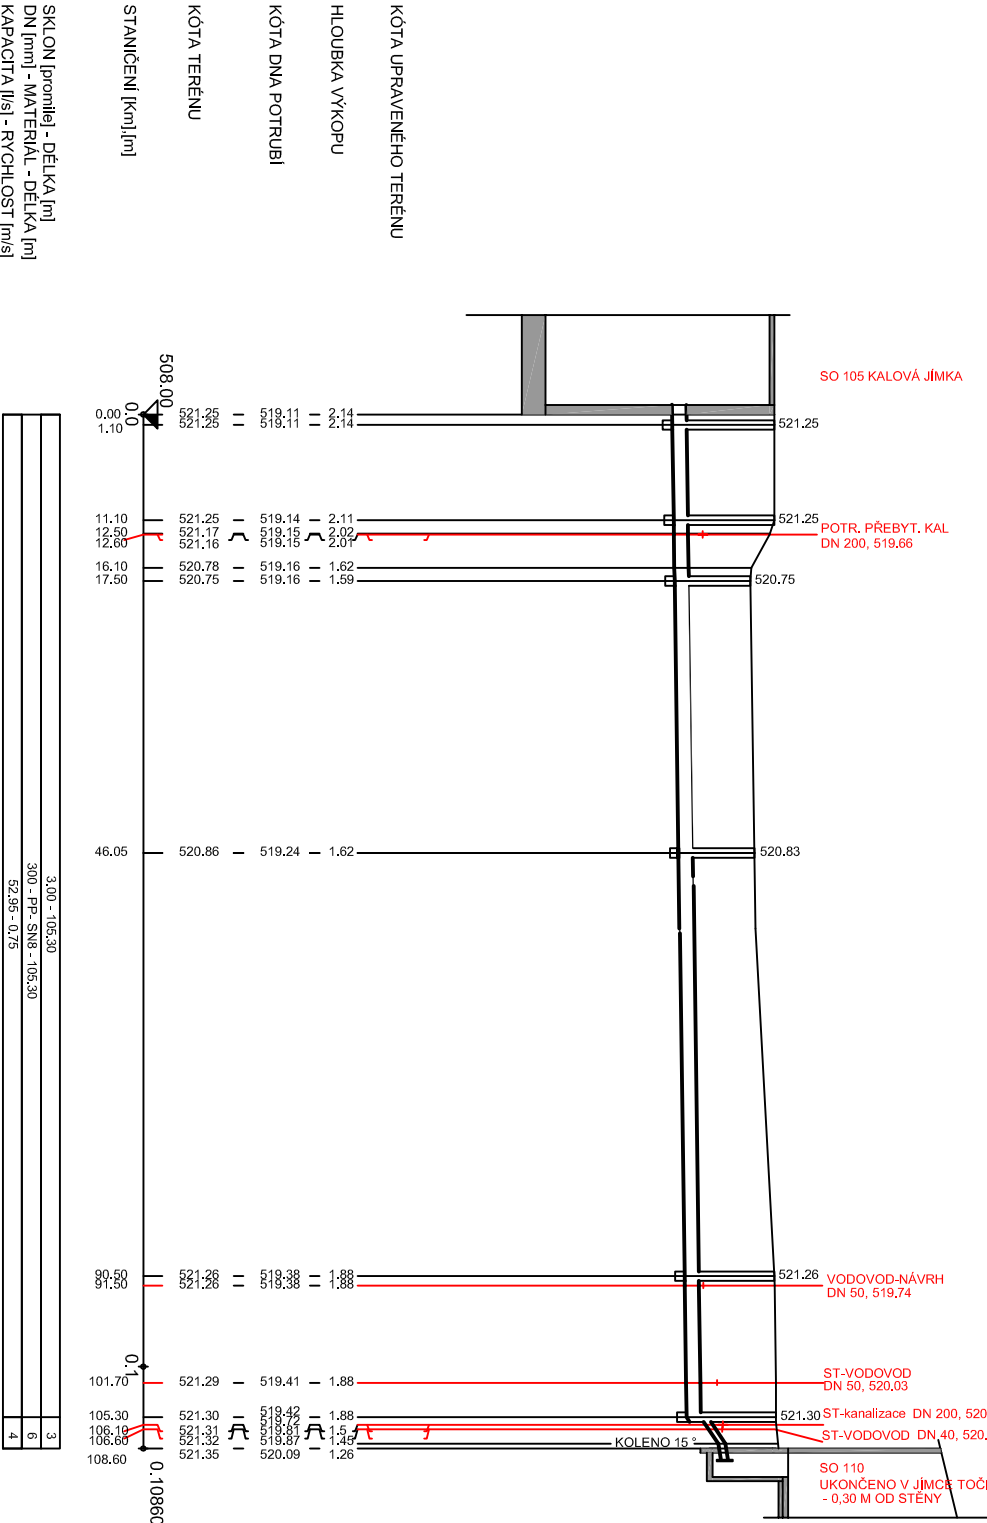

Podélný profil IO 106.6.1 Kanalizace

MĚŘÍTKO 1:250/ 1:100

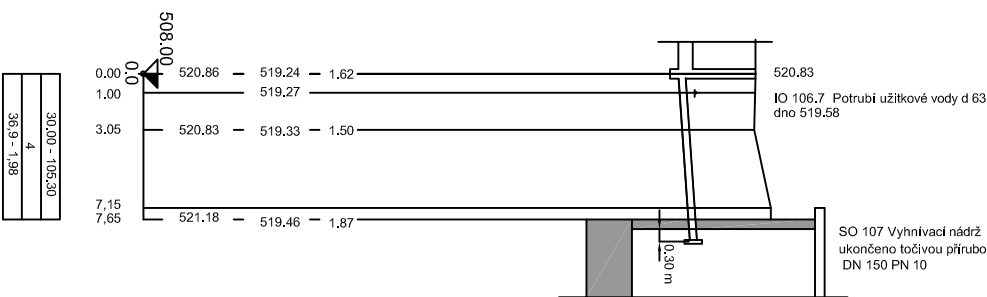





POZNÁMKA :

Stávající podzemní síť jsou vyneseny orientačně a je nutno před výstavbou nových propojovacích potrubí tyto síť vytyčit a v místě křížení zjistit hloubku stávajících sítí.

ZMĚNA VÝKRESU :

Č. ZMĚNY	PŘEDMĚT ZMĚNY	ZMĚNU PROVEDL.	PODPIS	DATUM ZMĚNY
Č. 1	Napojení kalové vody z UN do kanalizace IO 106.6	Lapčková		25.3.2014

D.1 DOKUMENTACE STAVEBNÍCH A INŽENÝRSKÝCH OBJEKTŮ 2. ČÁST

		709 00 OSTRAVA - Vystavní 2224/8 TEL: (+420) 596 633 836 FAX: (+420) 596 633 689 (+420) 596 664 111 E-MAIL: koneko@koneko.cz	
Investor :	Město Bruntál	Právní inženýrský projekt: 	
Akce :	Obnova a modernizace ČOV Bruntál, 3. etapa	Zodp. projektant :	Ing. Roman Kaleta
Objekt :	IO 106 Propojovací potrubí	Vypracoval :	Marcela Lapčková 
	Název přílohy : Podélné profily IO 106, IO 106,6, IO 106,6,1	Kontroloval :	Ing. Oldřich Kazda 
Zadákové číslo :	2528/DPS-2013	Číslo přílohy :	D.1.6-b.3.a
Archivní číslo :	2528/01	Měřítko :	1 : 250,500/100
TENTO VÝKRES A JEHO PŘÍLOHY JSOU NAŠIM DUŠEVNÍM VLASTNICTVÍM, NESMÍ BÝT BEZ NAŠEHO PŘEDCHOZÍHO PÍSEMNÉHO SOUHLASU KOPÍROVÁNY, ROZNMNOŽOVÁNY ANI ZPŘÍSTUPNĚNY JINÝM OSOBAM NEBO FIRMAM		DPS	Únor 2014