PŮDORYS

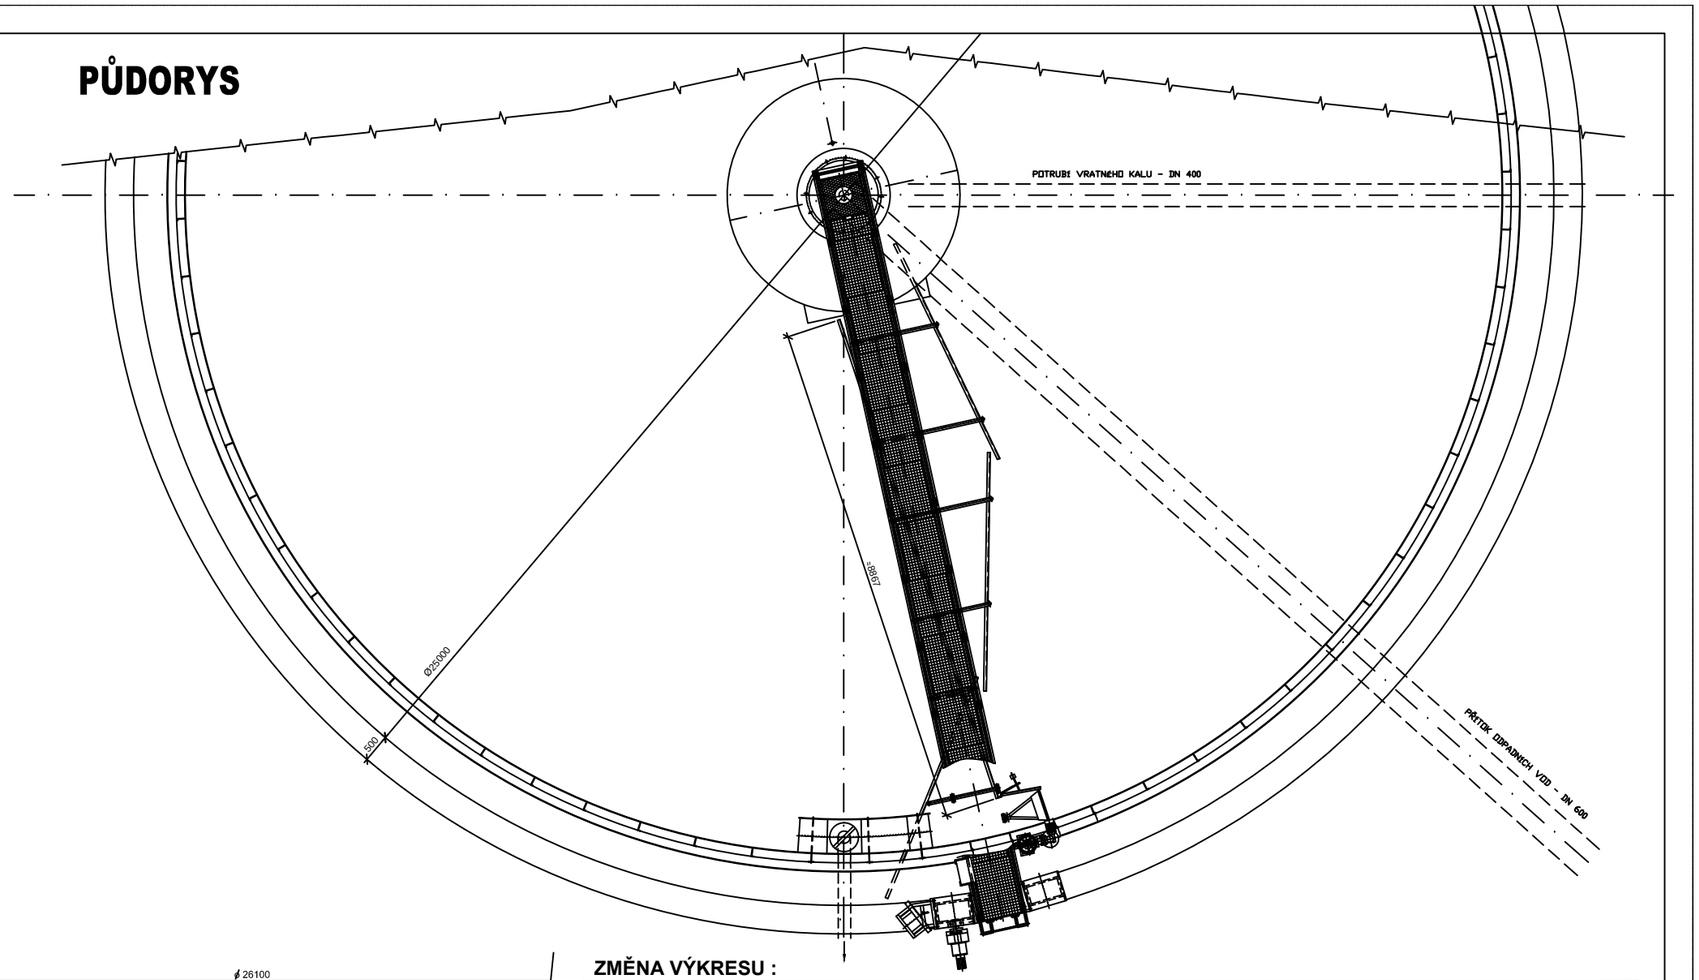

PŘÍČNÝ ŘEZ

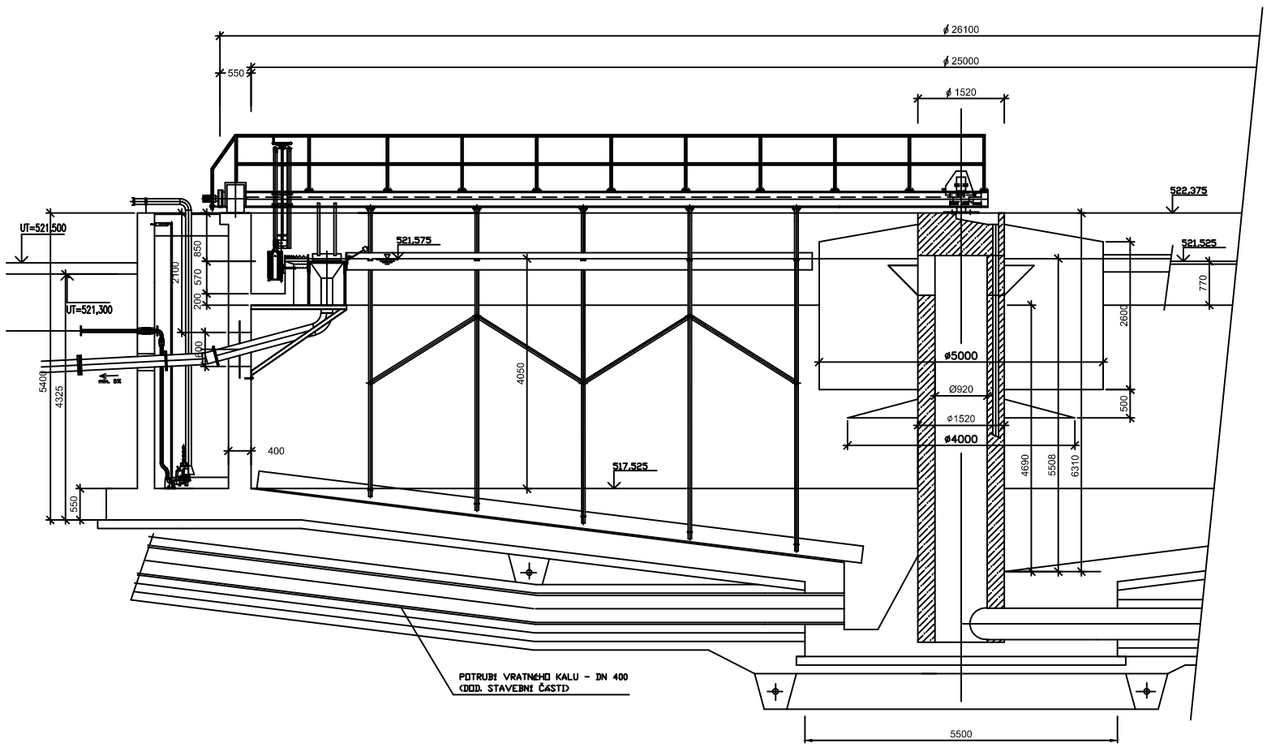

ZMĚNA VÝKRESU :

Č. ZMĚNY	PŘEDMĚT ZMĚNY	ZMĚNU PROVEDL	PODPIS	DATUM ZMĚNY

D.2 DOKUMENTACE TECHNICKÝCH A TECHNOLOGICKÝCH ZAŘÍZENÍ 1.ČÁST

KONEKO®

709 00 OSTRAVA - Výstavní 2224/8
TEL. (+420) 596 633 836 FAX : (+420) 596 633 689
(+420) 596 664 111 E-MAIL : koneko@koneko.cz

Investor : **Město Bruntál**	Hlavní inženýr projektu : Ing. Roman Kaleta
Akce : **Obnova a modernizace ČOV Bruntál, 3.etapa**	Zodp. projektant : Ing. Luděk Petřivalský
	Vypracoval :
Objekt : **PS 205_ Dosazovací nádrže**	Kontroloval : Ing. Luděk Petřivalský
Název přílohy : **Půdorys, příčný řez**	

Zakázkové číslo :	2528/DSP-2013	Číslo přílohy :	**D.2.5.b.8**	Stupeň :	Datum :
Archivní číslo :	2528_01	Měřítko :	1 : 50	DPS	02/2014

TENTO VÝKRES A JEHO PŘÍLOHY JSOU NAŠÍM DUŠEVNÍM VLASTNICTVÍM, NESMÍ BÝT BEZ NAŠEHO PŘEDCHOZÍHO PÍSEMNÉHO SOUHLASU KOPÍROVÁNY, ROZMNOŽOVÁNY ANI ZPŘÍSTUPNĚNY JINÝM OSOBÁM NEBO FIRMÁM