SO 109 PLYNOJEM

JÍMKA

Půdorys

M 1 : 50

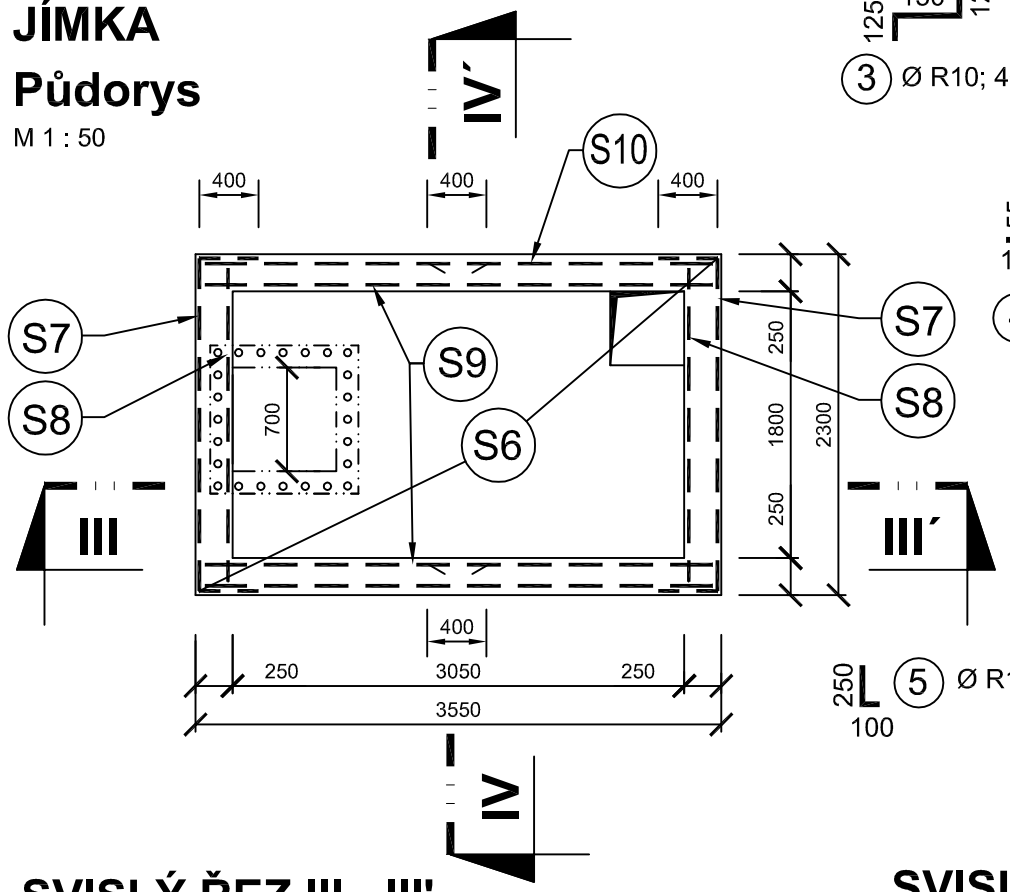

125 150 125 /stěna tl.250 mm/

3 Ø R10; 400 mm; a = 4 ks/m2; Ks = 100

55 160 55 /deska tl.150 mm/
190 190

4 Ø R12; 600 mm; a = 4 ks/m2; Ks = 33

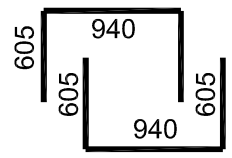

6 Ø R10; 2150 mm; Ks = 2

250 5 Ø R10; dl. 350; á = 150; Ks = 24
100

SVISLÝ ŘEZ III - III'

M 1 : 50

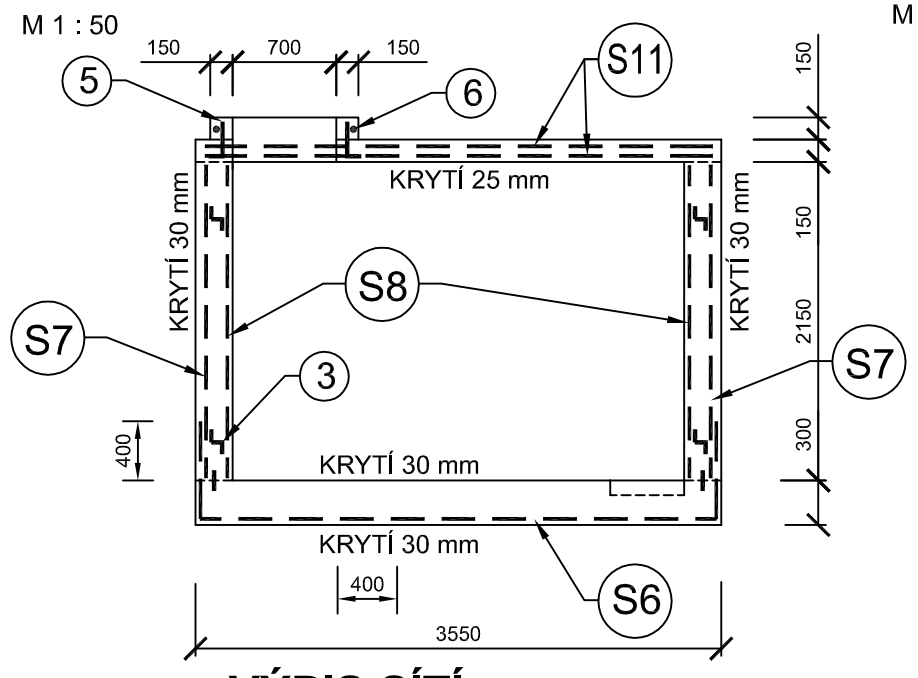

SVISLÝ ŘEZ IV - IV'

M 1 : 50

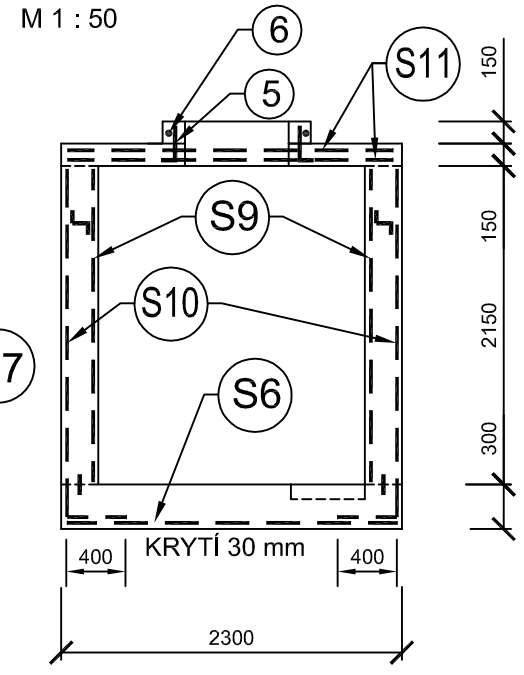

VÝPIS SÍTÍ

Položka č.	Označení sítě [typ]	Rozměr sítě [mm]	Plocha sítě [m²]	Jednotková hmotnost [kg/m²]	Hmotnost sítě [kg]	Počet kusů	Celková hmotnost [kg]
S6	60 8058 E (AQ 80)	4650 x 2240	10,42	7,90	82,29	1	82,29
S7	60 8058 E (AQ 80)	3100 x 2100	6,51	7,90	51,43	2	102,86
S8	60 8058 E (AQ 80)	2200 x 2100	4,62	7,90	36,50	2	73,00
S9	60 8058 E (AQ 80)	3500 x 2100	7,35	7,90	58,07	2	116,13
S10	60 8058 E (AQ 80)	2850 x 2000	5,70	7,90	45,03	4	180,12
S11	60 8058 E (AQ 80)	3500 x 2250	7,88	7,90	62,21	2	124,43
Celková hmotnost [kg]							678,8
Celková hmotnost včetně 5% prostřihu [kg]							**712,8**

VÝPIS VÁZANÉ VÝZTUŽE

Položka č.	Profil	Délka 1ks [mm]	Počet kusů	Délka celkem [m]	
				R 10	R 12
3	R 10	400	100	40,00	
4	R 12	600	33		19,80
5	R 10	350	24	8,40	
6	R 10	2150	2	4,30	
Celková délka [m]				52,70	19,80
Jednotková hmotnost [kg/m]				0,617	0,888
Hmotnost [kg]				32,52	17,58
Celková hmotnost [kg]				**50,10**	

BETON : C 30/37- XC4 - Cl 0,2, Dmax 22, ČSN - EN 206-1

OCEL : Kari síť 8/100*8/100 mm, stykování 400 mm
10 505 (R)

KRYTÍ VÝZTUŽE : dle dílčích řezů

POZNÁMKA :

- VÝZTUŽ SÍTÍ JE ZNAČENA DLE TYPOVÉHO OZNAČENÍ ANNAHÜTTE
- PRACOVNÍ SPÁRY MEZI DNEM A STĚNAMI BUDOU TĚSNĚNY BOBTNAJÍCÍMI PÁSKY
- STYKOVÁNÍ SÍTÍ 8/100*8/100 - 400 MM
- KOMÍNEK POKLOPU BUDE VYZTUŽEN VÁZANOU VÝZTUŽÍ

ZMĚNA VÝKRESU :

Č. ZMĚNY	PŘEDMĚT ZMĚNY	ZMĚNU PROVEDL	PODPIS	DATUM ZMĚNY

D.1 DOKUMENTACE STAVEBNÍCH A INŽENÝRSKÝCH OBJEKTŮ **2. ČÁST**

KONEKO®
709 00 OSTRAVA - Výstavní 2224/8
TEL. (+420) 596 633 836 FAX : (+420) 596 633 689
(+420) 596 664 111 E-MAIL : koneko@koneko.cz

Investor : **Město Bruntál**			Hlavní inženýr projektu : Ing. Roman Kaleta
Akce : **Obnova a modernizace ČOV Bruntál, 3. etapa**			Zodp. projektant : Ing. Roman Kaleta
Objekt : **SO 109 Plynojem**		Název přílohy : **Výkres výztuže - jímka**	Vypracoval : Ing. Radmila Alraumová
			Kontroloval : Ing. Oldřich Kazda
Zakázkové číslo : 2528/DPS-2013		Číslo přílohy : **D.1.2 - 9.c.2**	Stupeň : DPS / Datum : 02/2014
Archivní číslo : 2528_01		Měřítko : 1 : 50	

TENTO VÝKRES A JEHO PŘÍLOHY JSOU NAŠÍM DUŠEVNÍM VLASTNICTVÍM, NESMÍ BÝT BEZ NAŠEHO PŘEDCHOZÍHO PÍSEMNÉHO SOUHLASU KOPÍROVÁNY, ROZMNOŽOVÁNY ANI ZPŘÍSTUPNĚNY JINÝM OSOBÁM NEBO FIRMÁM