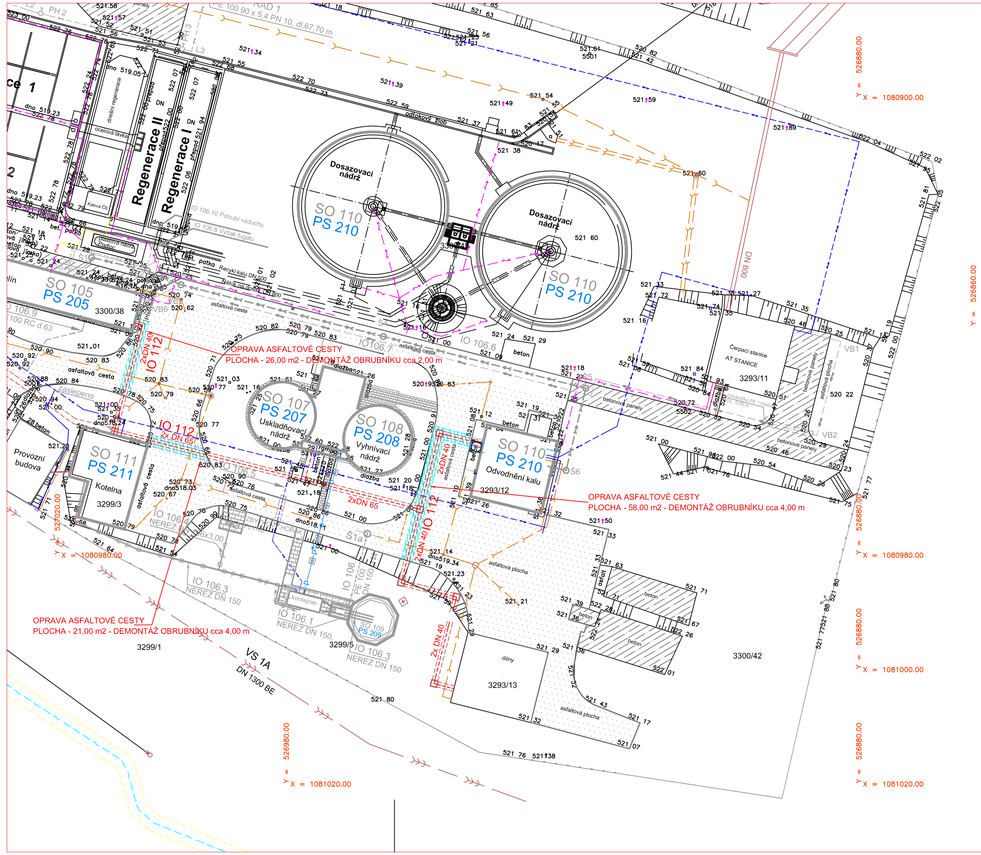


## LEGENDA NOVÝCH OBJEKTŮ

### Stavební objekty :

SO 101 SDRUŽENÝ OBJEKT ,VSTUPNÍ ČERPACÍ STANICE, ČESLOVNY
SO 103 LAPÁK PÍSKU
SO 104 USAZOVACÍ NÁDRŽE
SO 105 KALOVÁ ČERPÁRNA A ZAHUŠTĚNÍ PŘEBYTEČNÉHO KALU
SO 107 VYHNÍVACÍ NÁDRŽ
SO 108 USKLADŇOVACÍ NÁDRŽ
SO 109 PLYNOJEM
SO 110 ODVODNĚNÍ KALU
SO 111 KOTELNA

### Inženýrské objekty :

IO 102 ROZVOD UŽITKOVÉ VODY
IO 106 PROPOJOVACÍ POTRUBÍ
IO 112 TEPLOVODNÍ ROZVODY

### LEGENDA STÁVAJÍCÍCH SÍTÍ :

SDĚLOVACÍ KABEL - (metalický kabel)
VEDENÍ VN 22kV - (podzemní) ochranné pásmo 3,00 m
VEDENÍ VN 22kV - (nadzemní) ochranné pásmo 10,00 m
POTRUBÍ UŽITKOVÉ VODY
POTRUBÍ PITNÉ VODY
KANALIZACE SPLAŠKOVÁ
KANALIZACE BEZ ROZLIŠENÍ DRUHU
KANALIZACE JEDNOTNÁ - SmVaK a.s.
KAL

### Provozní soubory :

PS 201 VSTUPNÍ ČERPACÍ STANICE
PS 202 ČESLOVNA
PS 203 LAPÁK PÍSKU
PS 204 USAZOVACÍ NÁDRŽE
PS 205 KALOVÁ ČERPÁRNA - ÚPRAVY
PS 206 ZAHUŠTĚNÍ PŘEBYTEČNÉHO KALU
PS 207 VYHNÍVACÍ NÁDRŽ
PS 208 USKLADŇOVACÍ NÁDRŽ
PS 209 PLYNOJEM
PS 210 ODVODNĚNÍ KALU
PS 211 KOTELNA

### Elektro - technologická část :

PS 301 PROVOZNÍ ROZVOD SILNOPROUDU
PS 302 MaR a SŘTP
PS 303 KOTELNA PRS a MaR

**ZMĚNA VÝKRESU :**

| Č. ZMĚNY | PŘEDMĚT ZMĚNY | ZMĚNU PROVEDL | PODPIS | DATUM ZMĚNY |
|---|---|---|---|---|
| | | | | |
| | | | | |
| | | | | |

## D.1 DOKUMENTACE STAVEBNÍCH A INŽENÝRSKÝCH OBJEKTŮ 2.ČÁST

KONEKO
709 00 OSTRAVA - Výstavní 2224/8
TEL. (+420) 596 633 836 FAX : (+420) 596 633 689
(+420) 596 664 111 E-MAIL : koneko@koneko.cz

Investor : **Město Bruntál**

Akce : **Obnova a modernizace ČOV Bruntál, 3. etapa**

Objekt : **IO Teplovodní rozvody**

Název přílohy : **Situace**

Hlavní inženýr projektu : Ing. Roman Kaleta
Zodp. projektant : Ing. Roman Kaleta
Vypracoval : Marcela Lapčíková
Kontroloval : Ing. Oldřich Kazda

| | | | | | |
|---|---|---|---|---|---|
| Zakázkové číslo : | 2528/DPS-2013 | Číslo přílohy : | D.1-12.b.1 | Stupeň : | Datum : |
| Archivní číslo : | 2528/01 | Měřítko : | 1 : 500 | DPS | Únor 2014 |

TENTO VÝKRES A JEHO PŘÍLOHY JSOU NAŠÍM DUŠEVNÍM VLASTNICTVÍM, NESMÍ BÝT BEZ NAŠEHO PŘEDCHOZÍHO PÍSEMNÉHO SOUHLASU KOPÍROVÁNY, ROZMNOŽOVÁNY ANI ZPŘÍSTUPNĚNY JINÝM OSOBÁM NEBO FIRMÁM