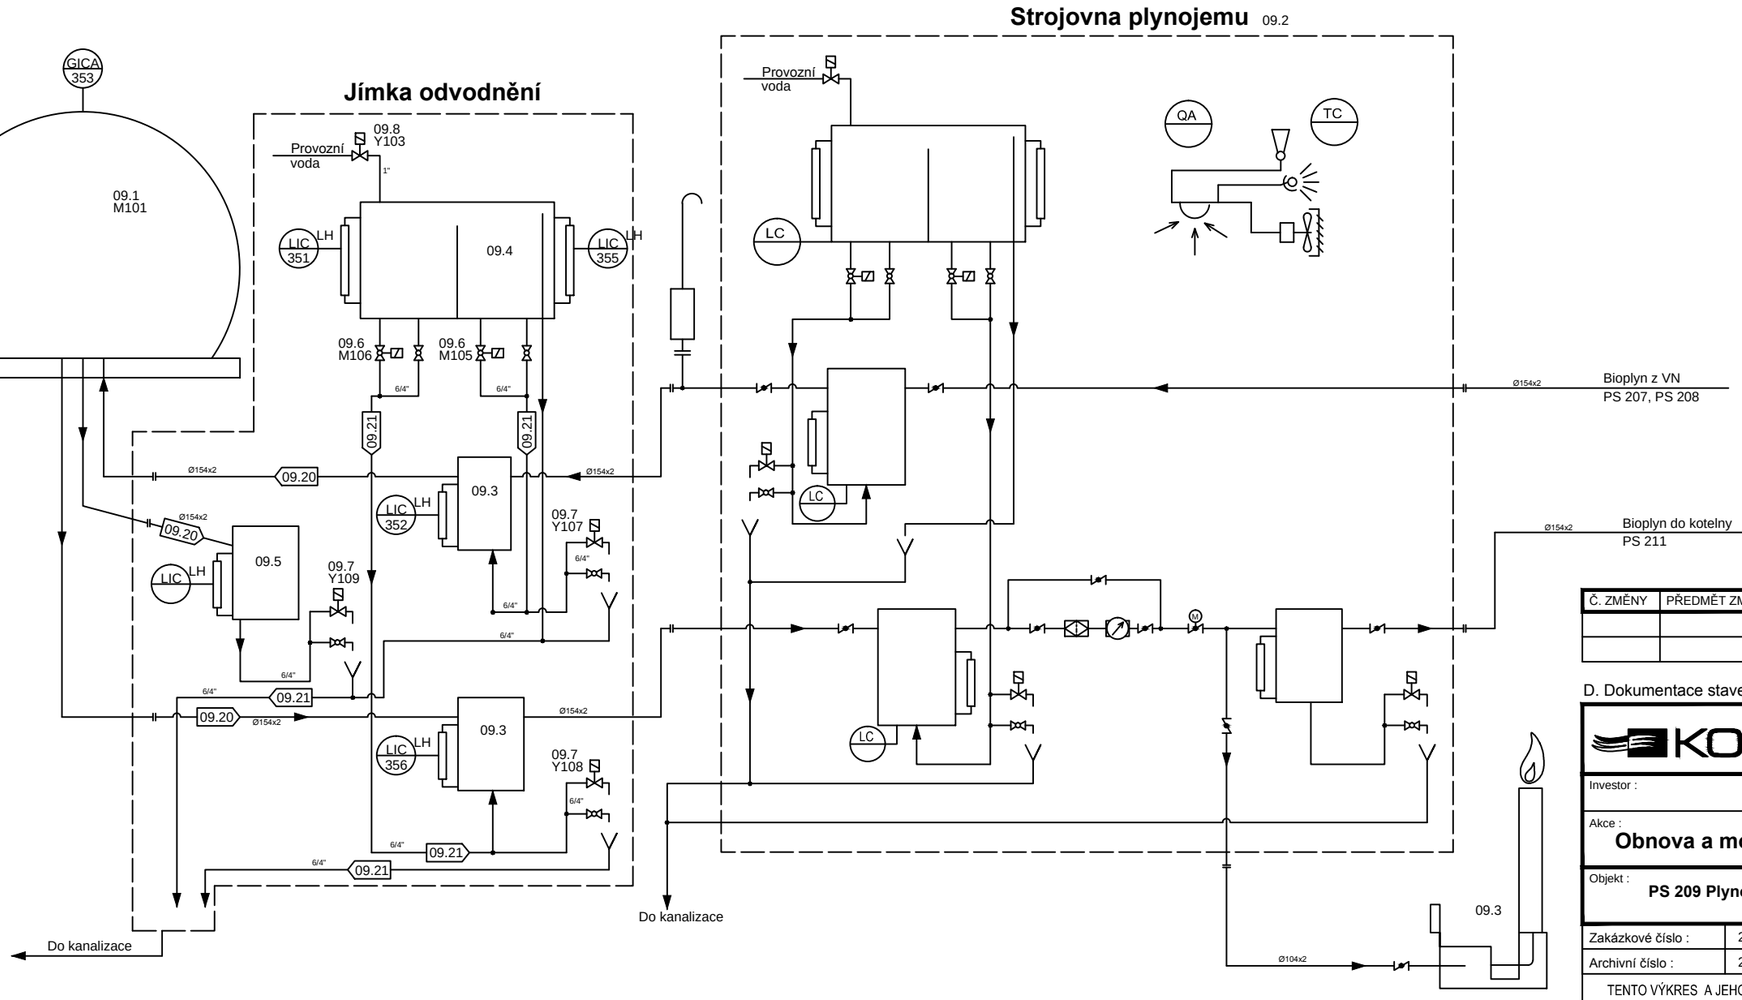

Legenda médií

- Provozní voda
- Bioplyn
- Stavební objekt
- Nová technologie

LEGENDA

- Filtr
- Plynoměr
- Servoklapka
- Klapka
- Kulový kohout
- Elektricky ovládaný kulový kohout
- Solenoid
- XXX / XXX — MaR

Č. ZMĚNY	PŘEDMĚT ZMĚNY	ZMĚNU PROVEDL	PODPIS	DATUM ZMĚNY

D. Dokumentace stavebních a inženýrských objektů **2. ČÁST**

KONEKO
709 00 OSTRAVA - Výstavní 2224/8
TEL. (+420) 596 633 836 FAX : (+420) 596 633 689
(+420) 596 664 111 E-MAIL : koneko@koneko.cz

Investor : **Město Bruntál**			Hlavní inženýr projektu : Ing. Roman Kaleta
Akce : **Obnova a modernizace ČOV Bruntál, 3. etapa**			Zodp. projektant : Ing. Roman Kaleta
Objekt : **PS 209 Plynojem**		Název přílohy : **Technologické schéma**	Vypracoval : Ing. David Popelář
			Kontroloval : Ing. Luděk Petřivalský
Zakázkové číslo :	2528/DPS-2013	Číslo přílohy : **D.2.9.b.1**	Stupeň : DPS / **Datum :** Únor 2014
Archivní číslo :	2528_01	Měřítko : -	

TENTO VÝKRES A JEHO PŘÍLOHY JSOU NAŠÍM DUŠEVNÍM VLASTNICTVÍM, NESMÍ BÝT BEZ NAŠEHO PŘEDCHOZÍHO PÍSEMNÉHO SOUHLASU KOPÍROVÁNY, ROZMNOŽOVÁNY ANI ZPŘÍSTUPNĚNY JINÝM OSOBÁM NEBO FIRMÁM