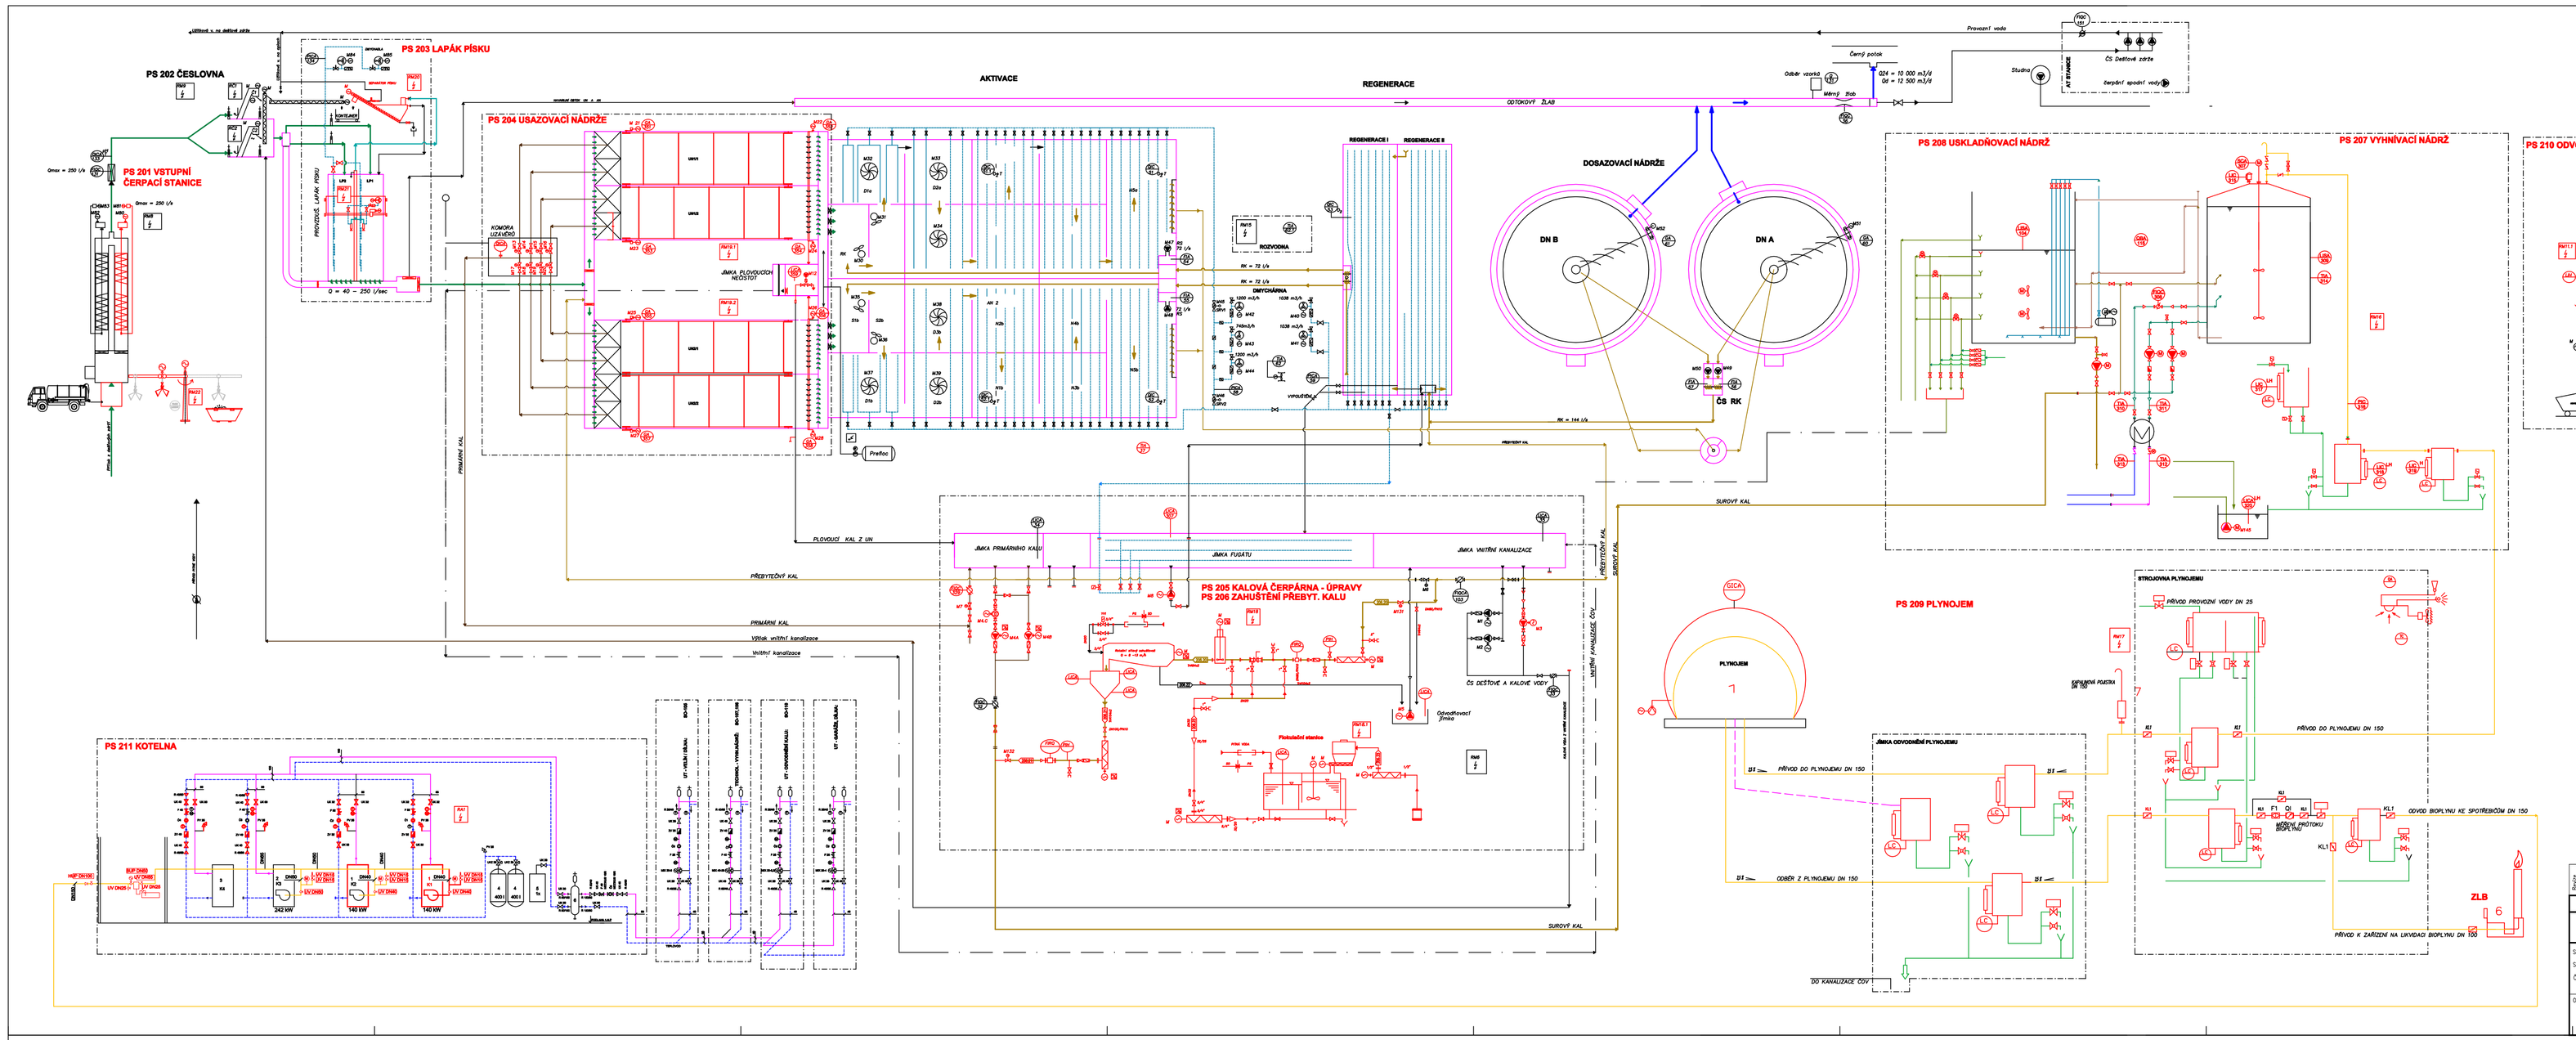

Rozdíl	Datum	Provedl	Kontrolovaní	Schválil

PROSPECT

PROSPECT spol. s r. o.
VYSTAVNÍ 6, PSČ 750 00
OSTRAVA – MAR. HOR.
Tel. 596 616 606, Fax: 596 616 265

PROJEKTOVAL	Ing. Aleš Vehovský
KONTROLOVAL	Ing. JIří Stoch
SCHVÁLIL	Ing. JIří Stoch
Č. zakázky	14003-12
Kótováno v	mm / Měřítko
Datum	02/2014 / –
Stupeň	DPS
CAD	
Původní výkres	

Stavebník : Město Bruntál
Stavba : Obnova a modernizace ČOV Bruntál – 3. etapa
Část : D.2.13.2 PS302 SŘTP
Obsah : Technologické schéma

14003-12-14 | Lkt 1/1

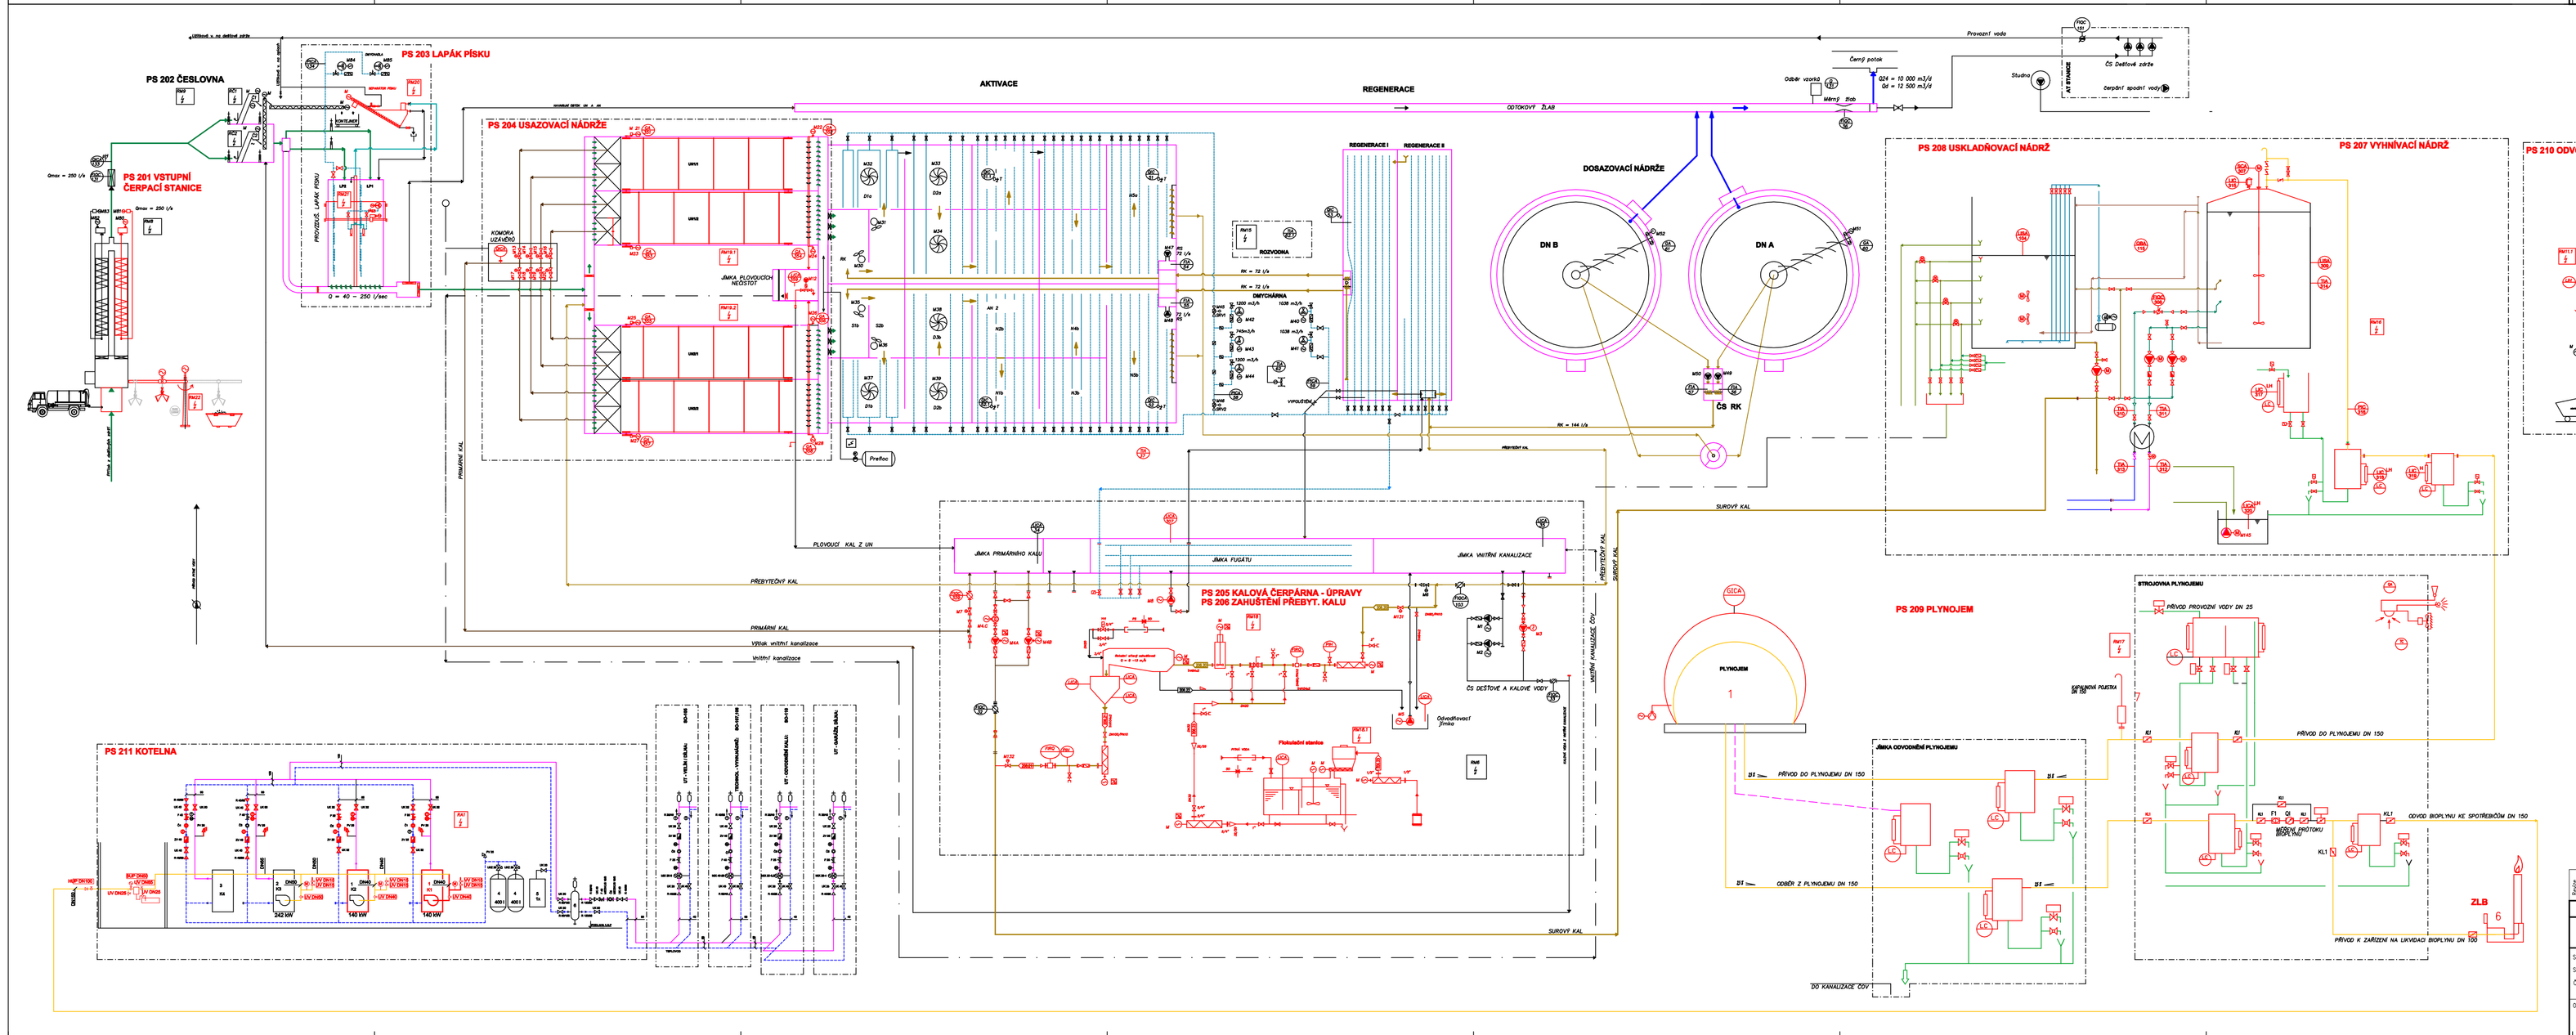

Rozdíl	Datum	Provedl	Kontrolovaní	Schválil

PROSPECT

PROSPECT spol. s r. o.
VYSTAVNÍ 6, PSČ 750 00
OSTRAVA – MAR. HOR.
Tel. 596 616 606, Fax: 596 616 265

PROJEKTOVAL	Ing. Aleš Vehovský
KONTROLOVAL	Ing. JIří Stoch
SCHVÁLIL	Ing. JIří Stoch
Č. zakázky	14003-12
Kótováno v	mm / Měřítko
Datum	02/2014 / –
Stupeň	DPS
CAD	
Původní výkres	

Stavebník : Město Bruntál
Stavba : Obnova a modernizace ČOV Bruntál – 3. etapa
Část : D.2.13.2 PS302 SŘTP
Obsah : Technologické schéma

14003-12-14 | Lkt 1/1