


SO 107 VYHŇIVÁČÍ NÁDRŽ
SO 108 USKLADŇOVACÍ NÁDRŽ
SVISLÝ ŘEZ F - F'


M1:75

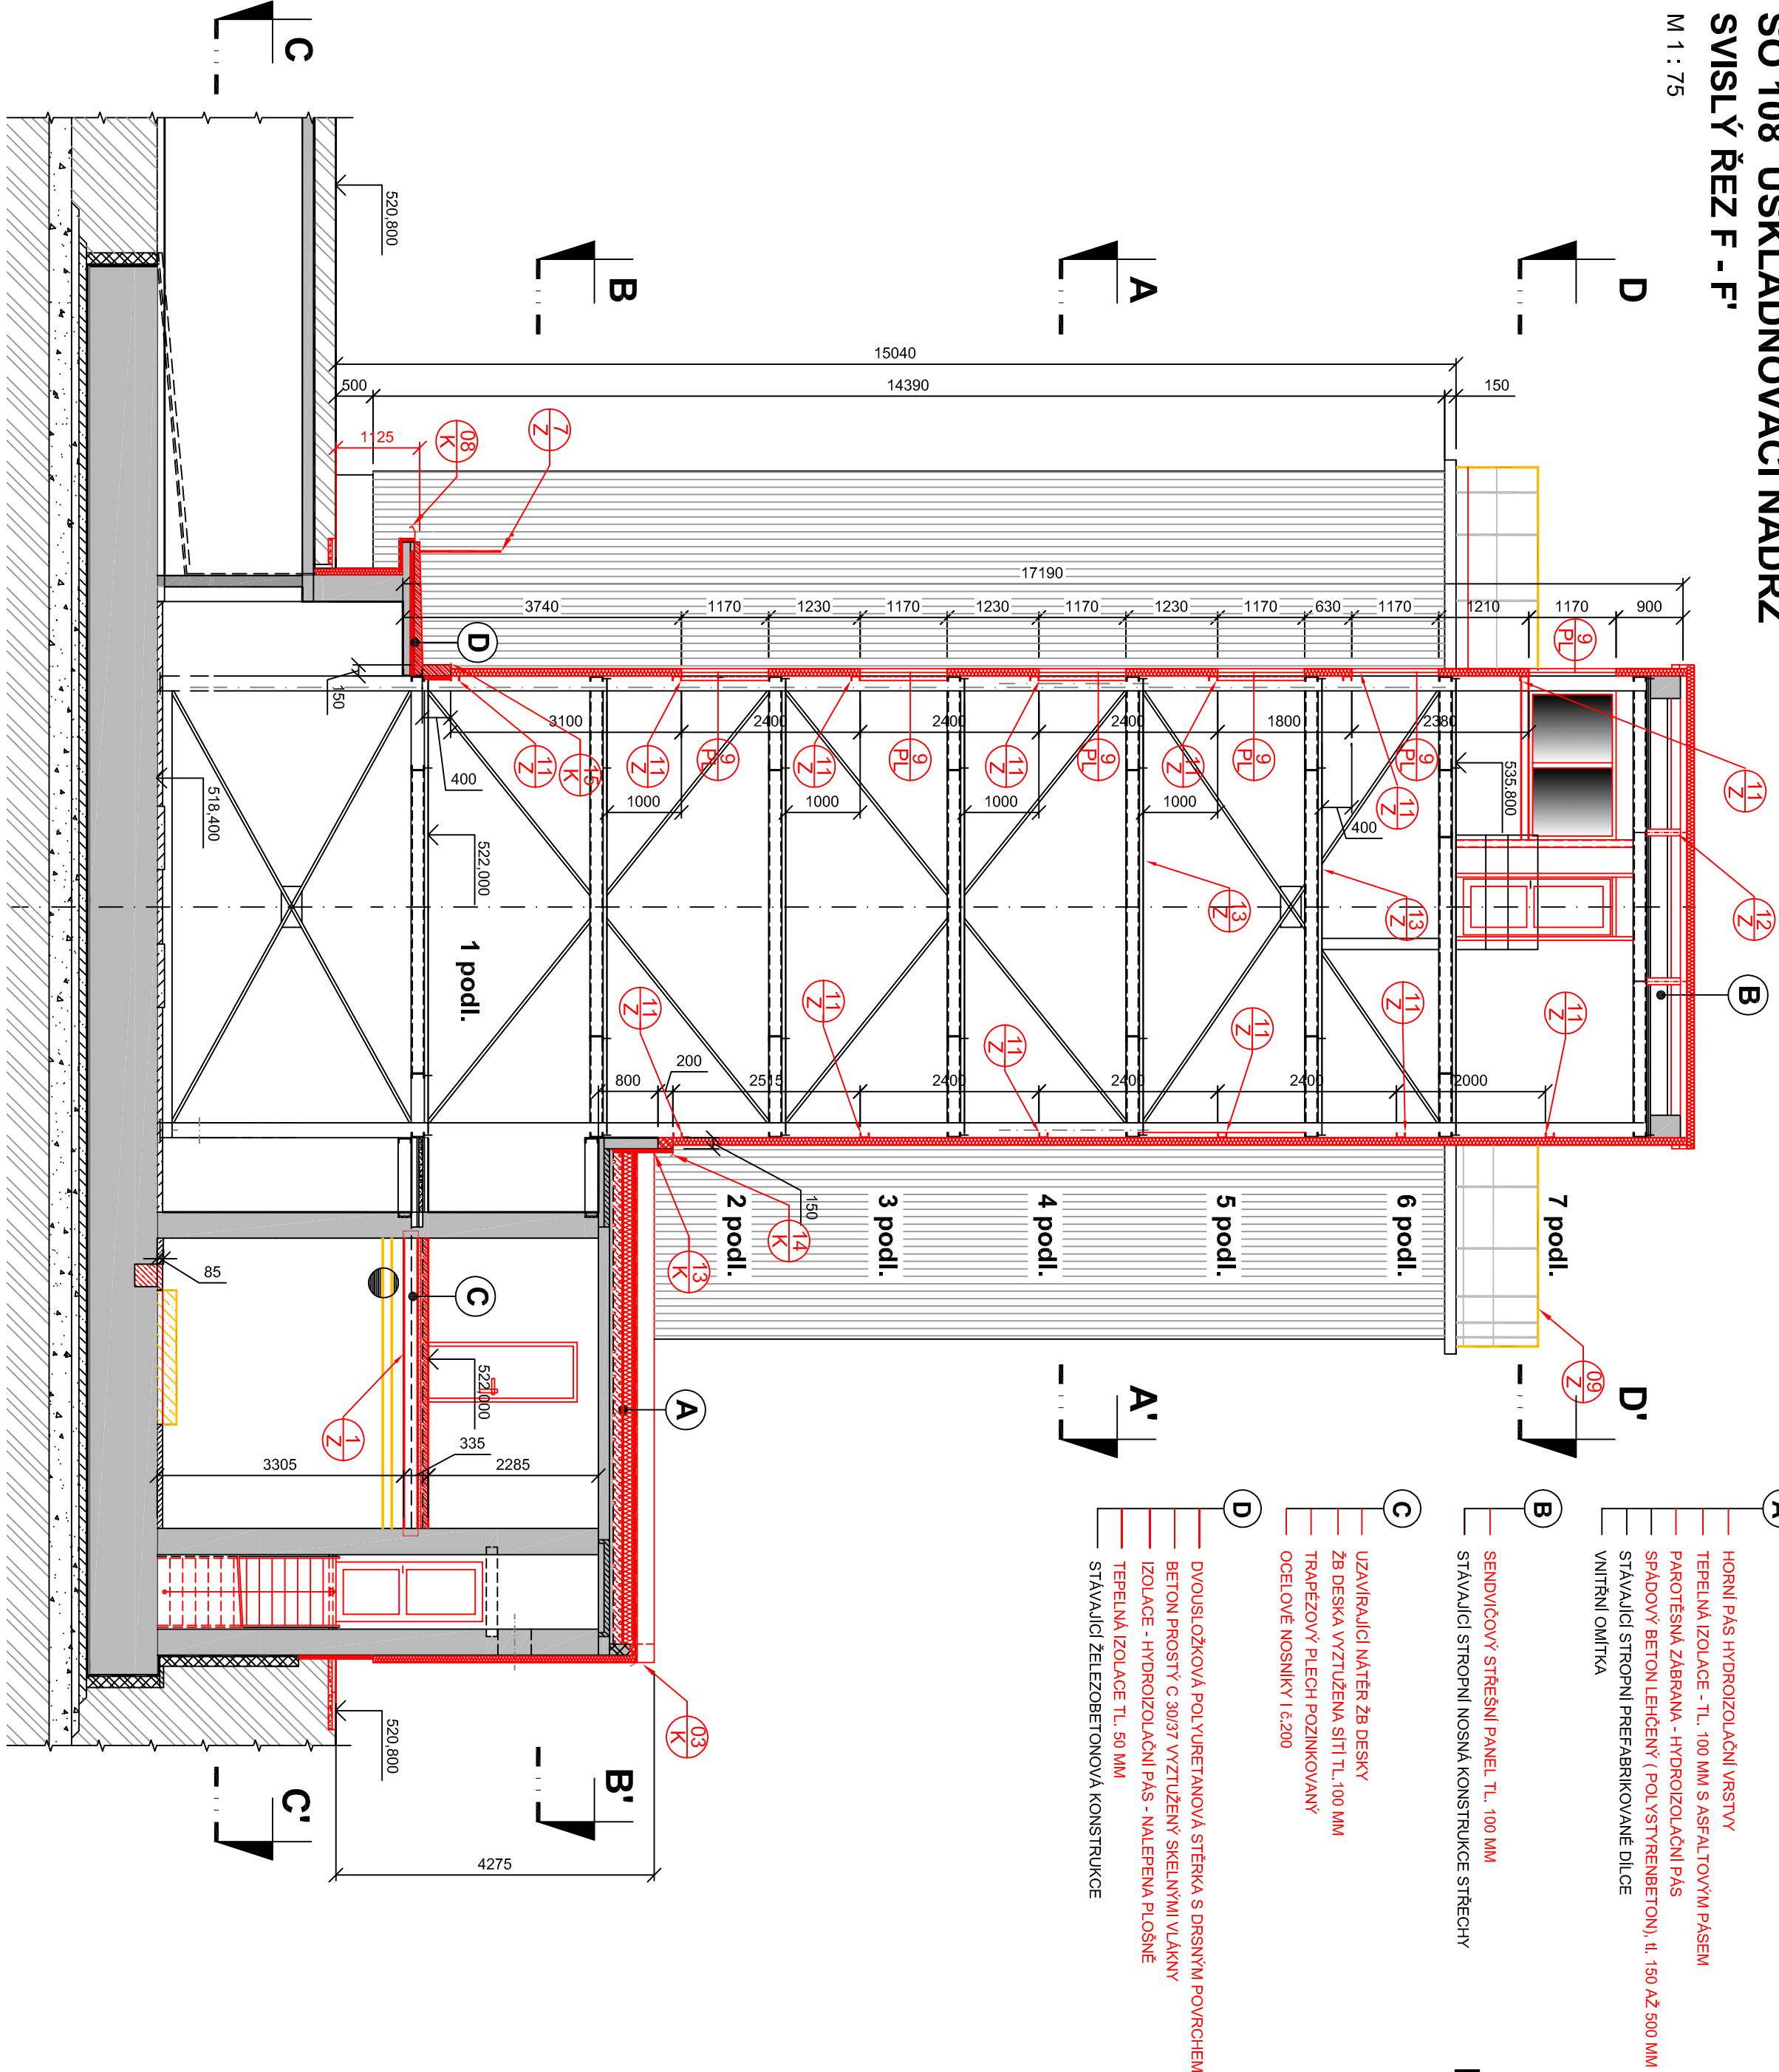


SKLADBY KONSTRUKCJ

- A)** HOVNÍ PÁSI PRODLOŽKA VNITŘNÍ VRSSTY
TEPELNA IZOL. ACE - TL. 100 MM S ASFALTOVÝM PÁSEM
PÁROSTÁSA ZÁBRANA - HYDROIZOLÁCI PNÍ PAS
SPRÁVOČÍ BETON LÉHOVNÝ (POLYSTYRENOVÝ), tl. 150 AŽ 200 MM
STAVJACÍ STŘEPNÍ PŘEBÍRAKOVÁNÉ DÍLCE
VNITŘNÍ OMÍTKA
- B)** SENDVICHOVÝ STŘEPNÍ PANEĽ TL. 100 MM
STAVJACÍ STŘEPNÍ NOSNÁ KONSTRUKCE STŘECHY
- C)** UZÁVĚRČÍK VÁTEK 2x DESKY
2x DESKA VYZLUIZENÁ SITÍ TL. 100 MM
TRÁPEZOVÝ PLECH POZINKOVANÝ
OCELOVÉ NOSNÍKY I 200
- D)** DVOLISI DŽBÁKA POLYURETANOVÁ STĚŽKA S DRSNÝM POUKŘEHEM
BETON KROSTI C 30/37 VYZLUIZENÁ ŠKELINAMI VULKÁNY
IZOL. ACE - HYDROIZOLÁCI PNÍ PAS
TEPELNA IZOL. ACE TL. 50 MM
STAVJACÍ ŽELEZOBETONOVÁ KONSTRUKCE


DETAIL A

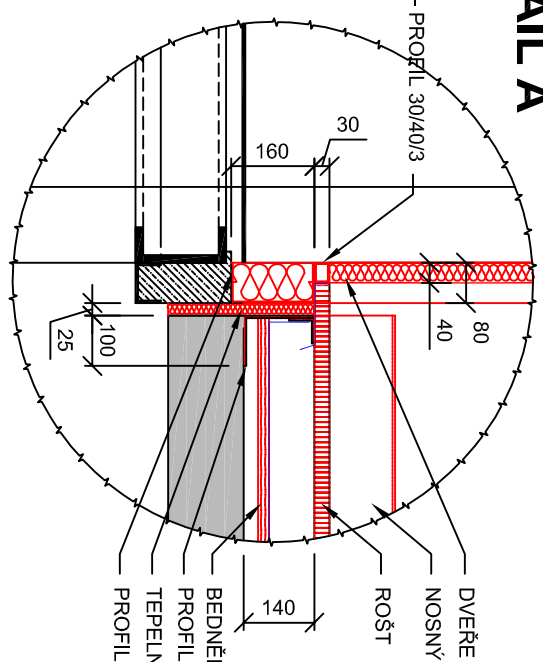


DETAIL C

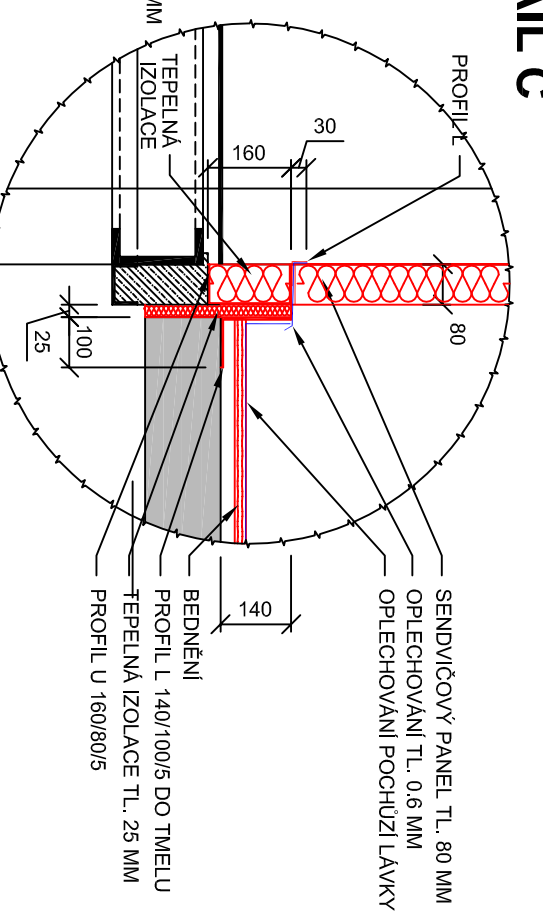


DETAIL B

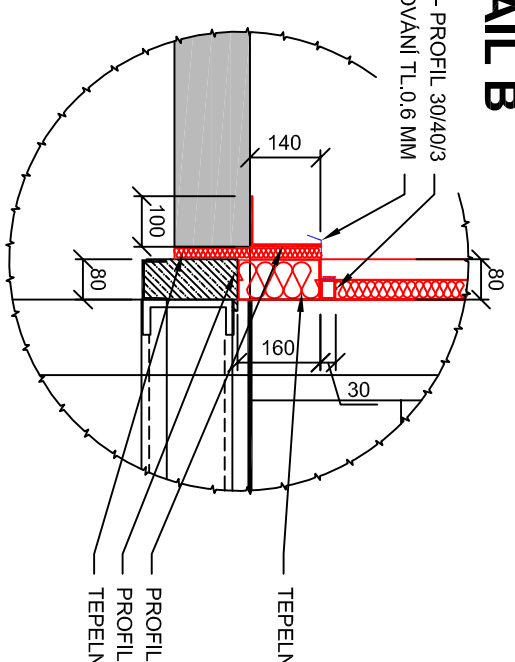

DETAIL D

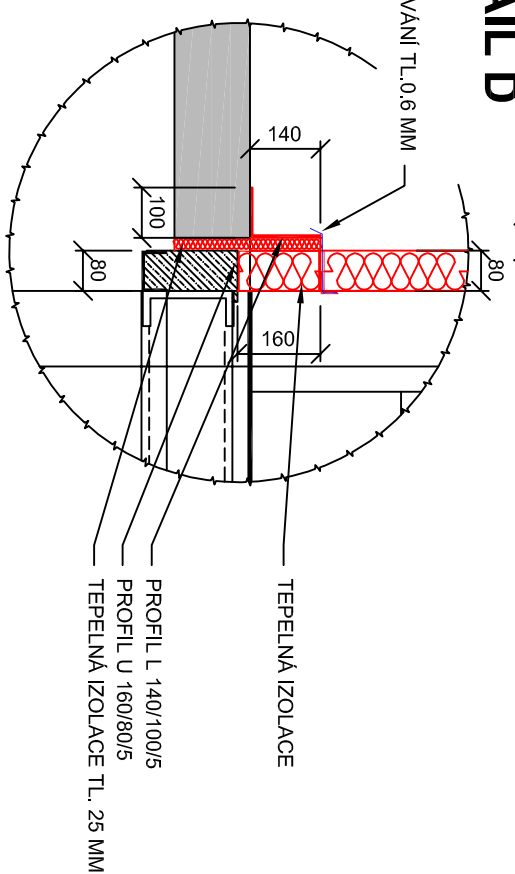

LEGENDA HMOT

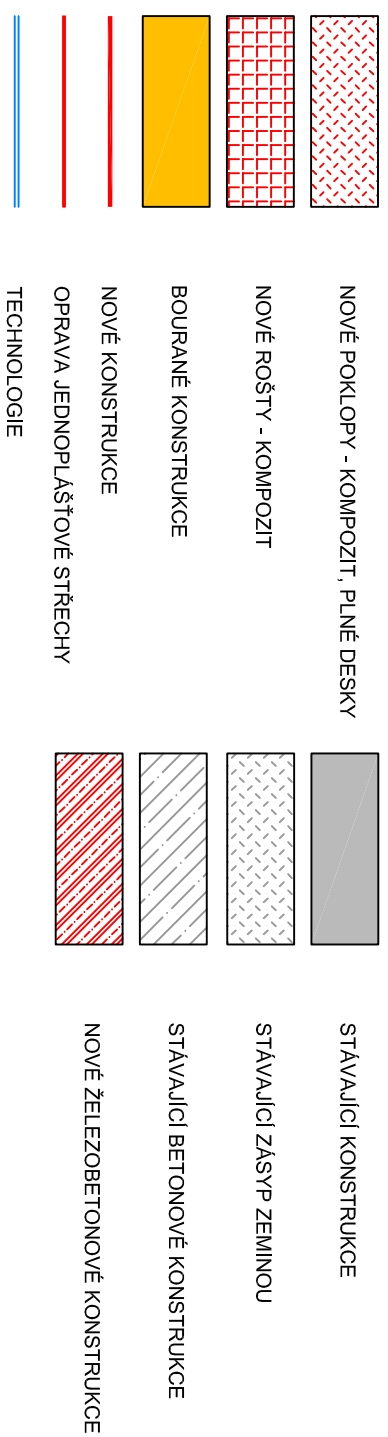

ZMĚNA VÝKRESU :

Č. ZMĚNY	PŘEDMĚT ZMĚNY	ZMĚNU PROVEDL	PODPIS	DATA ZMĚNY

D.1 DOKUMENTACE STAVEBNÍCH A INŽENÝRSKÝCH OBJEKTŮ 2. ČÁST



709 00 OSTRAVA - Výstavní 2224/8
TEL. (+420) 596 633 836 FAX: (+420) 596 633 689
(+420) 596 664 111 E-MAIL: konekko@konekko.cz

Investor :
Město Bruntál

Hlavní inženýr projektu :
Ing. Roman Kaleta

Obnova a modernizace ČOV Bruntál, 3. etapa

zodp. projektant :
Ing. Roman Kaleta

Objekt :	Název přílohy :
SN 10Z Vybíjecí nádrž	

Ing. Roman Kaleta

Číslo přílohy :	D 1 1 - Z
Zakázka číslo :	2528/MS 2013
SU 108 Úskladňovací haldiz	

Ing. Uldrich Kazda	
Stupeň :	Datum :

Archivní číslo :	2528_01	Měřilko :	1 : 75
------------------	---------	-----------	--------

DPS	02/2014
-----	---------

PÍSEMNÉHO SOUHLASU KOPÍROVÁNÝ, ROZNOŽOVÁNÝ ANI ZPŘÍSTUPNĚNÝ JINÝMI OSOBAMI NEBO FIRMAMI