

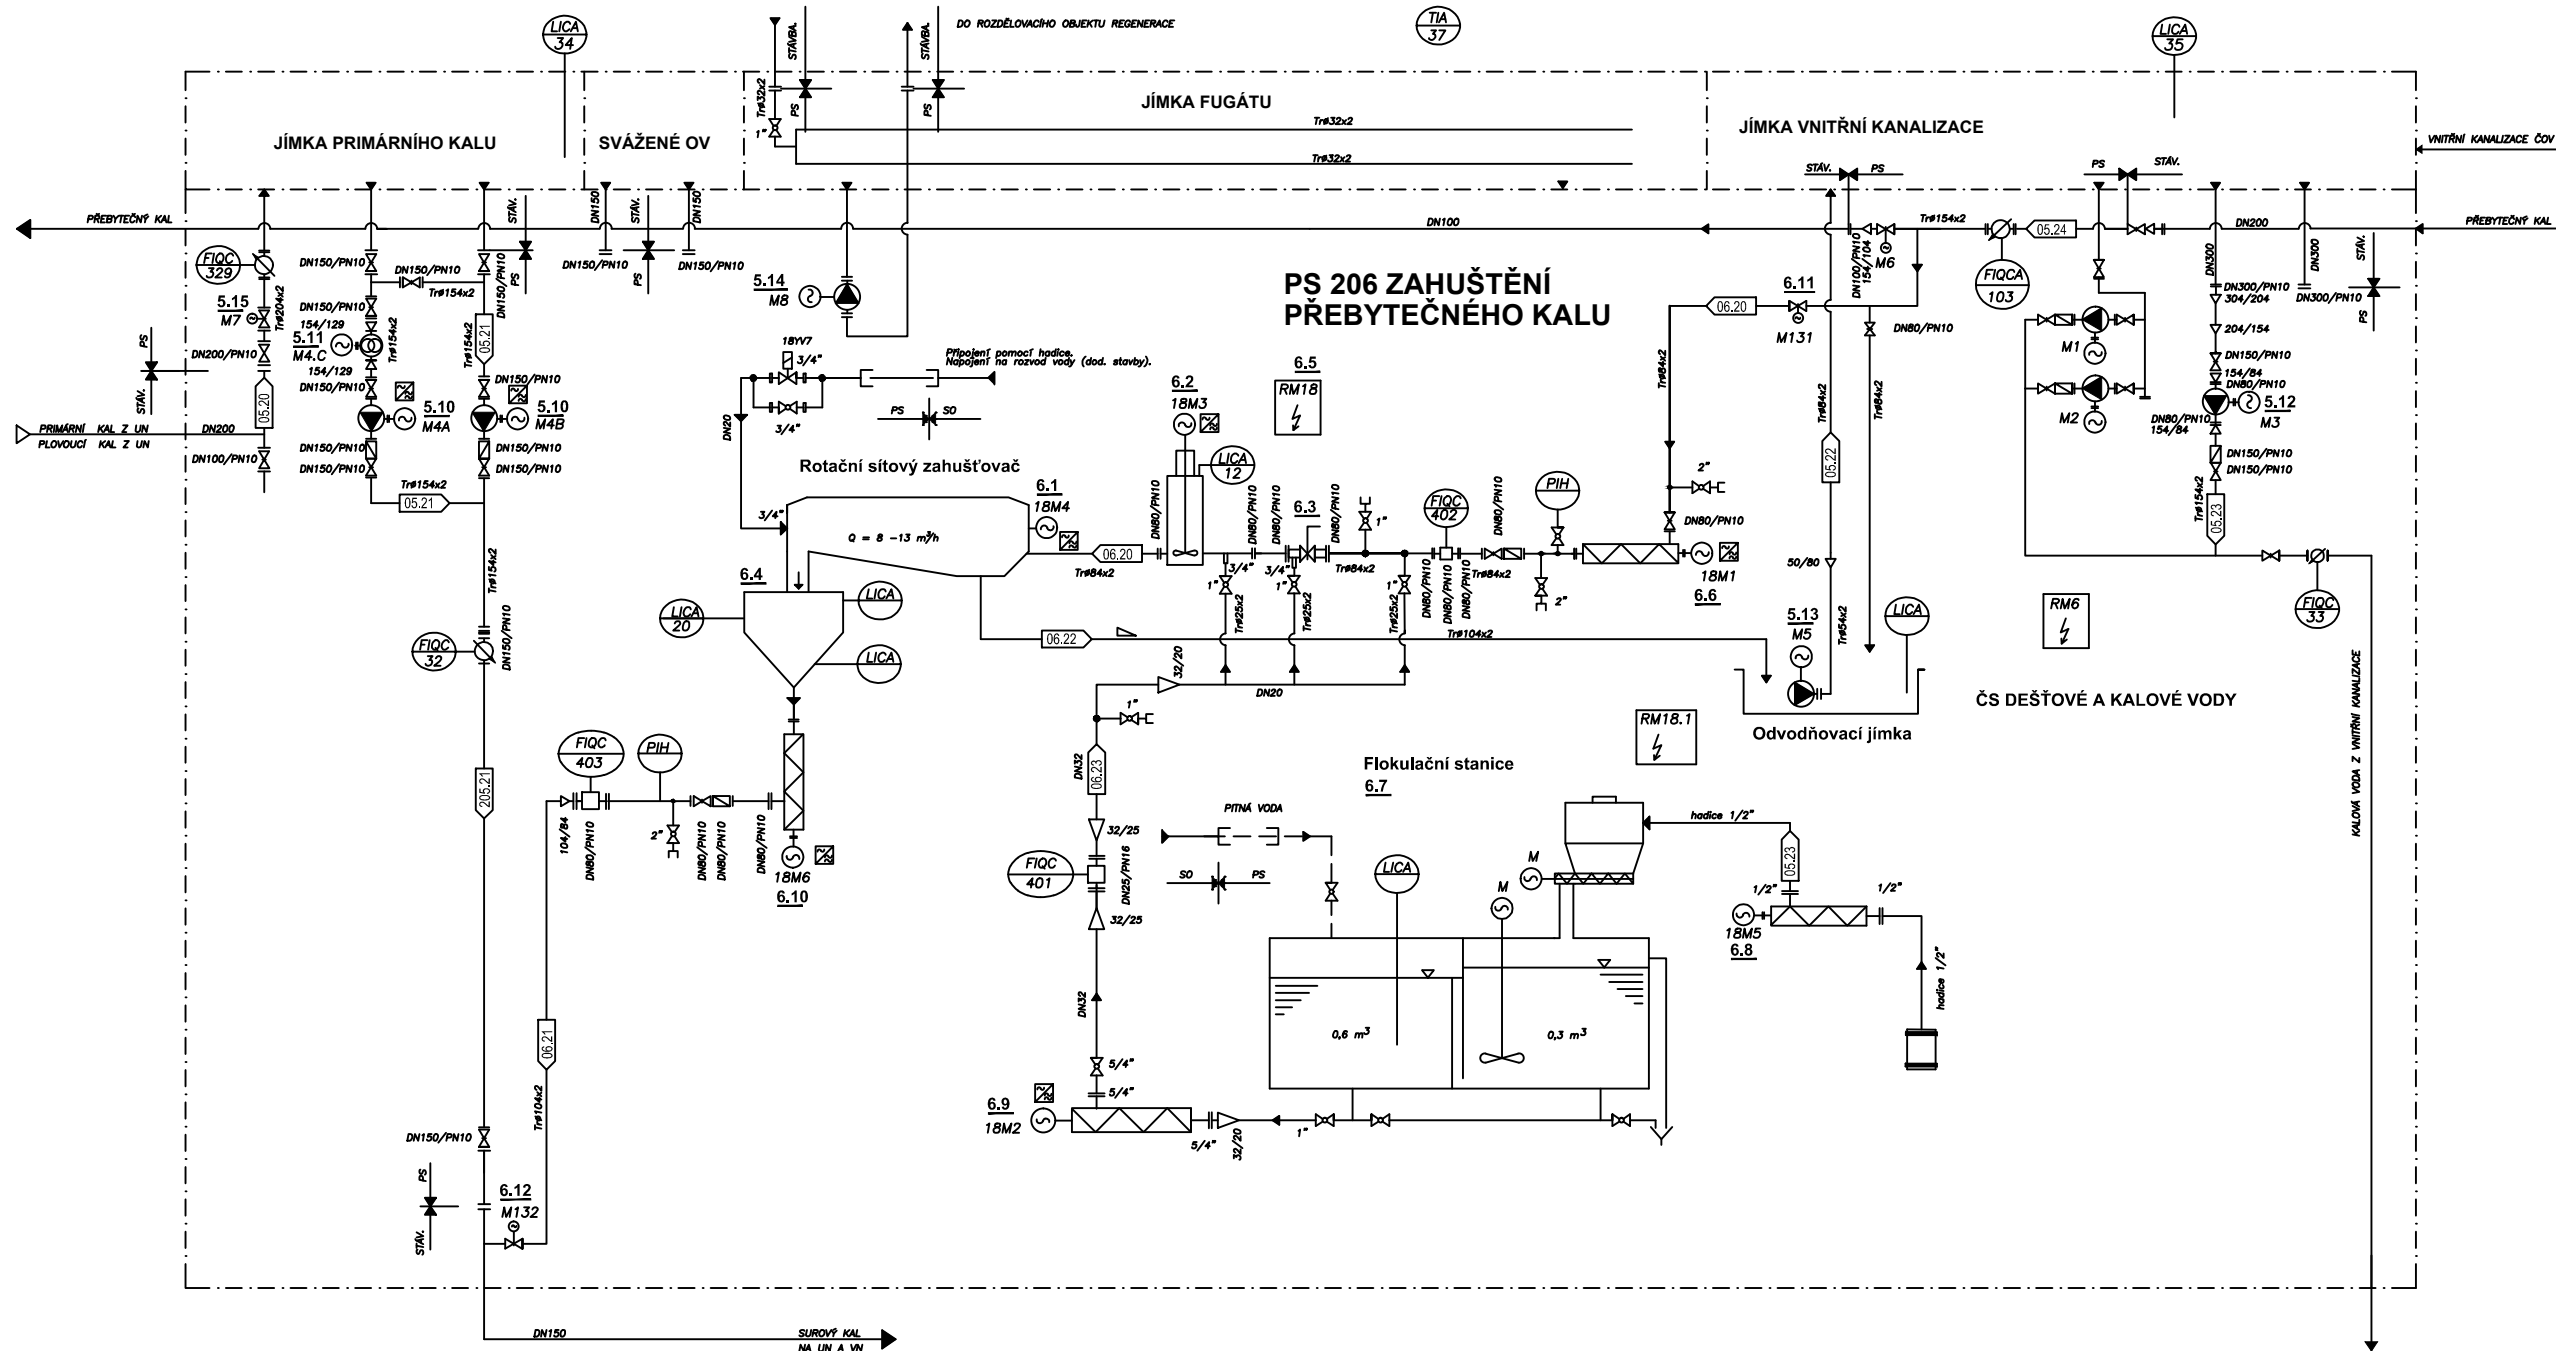


# PS 205 KALOVÁ ČERPÁRNA - ÚPRAVY

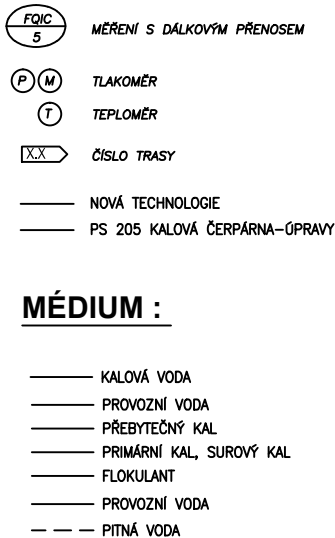

## LEGENDA :

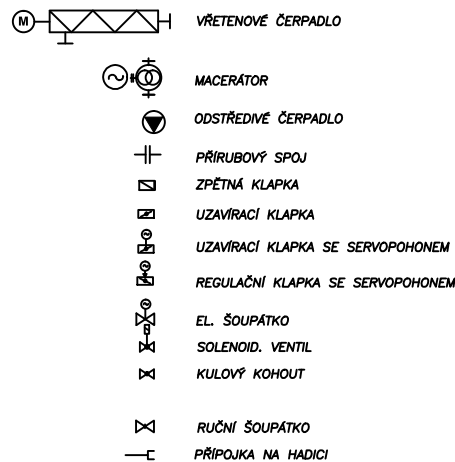

## MÉDIUM :

## ZMĚNA VÝKRESU :

Č. ZMĚNY	PŘEDMĚT ZMĚNY	ZMĚNU PROVEDL	PODPIS	DATUM ZMĚNY

## D.2 DOKUMENTACE TECHNICKÝCH A TECHNOLOGICKÝCH ZAŘÍZENÍ 2.ČÁST

709 00 OSTRAVA - Výstavní 2224/8  
TEL. (+420) 596 633 836 FAX : (+420) 596 633 689  
(+420) 596 664 111 E-MAIL : koneko@koneko.cz

Investor :	Město Bruntál	Hlavní inženýr projektu :	Ing. Roman Kaleta
Akce :	Obnova a modernizace ČOV Bruntál, 3.etapa	Zodp. projektant :	Ing. Luděk Petřivalský
Objekt :	PS 206 Zahuštění přebytečného kalu	Vypracoval :	Jana Třeplová
		Kontroloval :	Ing. Lenka Čaplová
Zakázkové číslo :	2528/DSP-2013	Číslo přílohy :	D.2.6.b.1
Archivní číslo :	2528_01	Měřítko :	1:25
		Stupeň :	DPS
		Datum :	02/2014

TENTO VÝKRES A JEHO PŘÍLOHY JSOU NAŠÍM DUŠEVNÍM VLASTNICTVÍM, NESMÍ BÝT BEZ NAŠEHO PŘEDCHOZÍHO PÍSEMNÉHO SOUHLASU KOPIROVÁNY, ROZMNOŽOVÁNY ANI ZPŘÍSTUPNĚNY JINÝM OSOBÁM NEBO FIRMÁM