


**SO 105 KALOVÁ ČERPÁRNA A ZAHUŠTĚNÍ PŘEBYTEČNÉHO KALU  
BOURACÍ PRÁCE - PŮDORYS SUTERÉNU**

M1:75

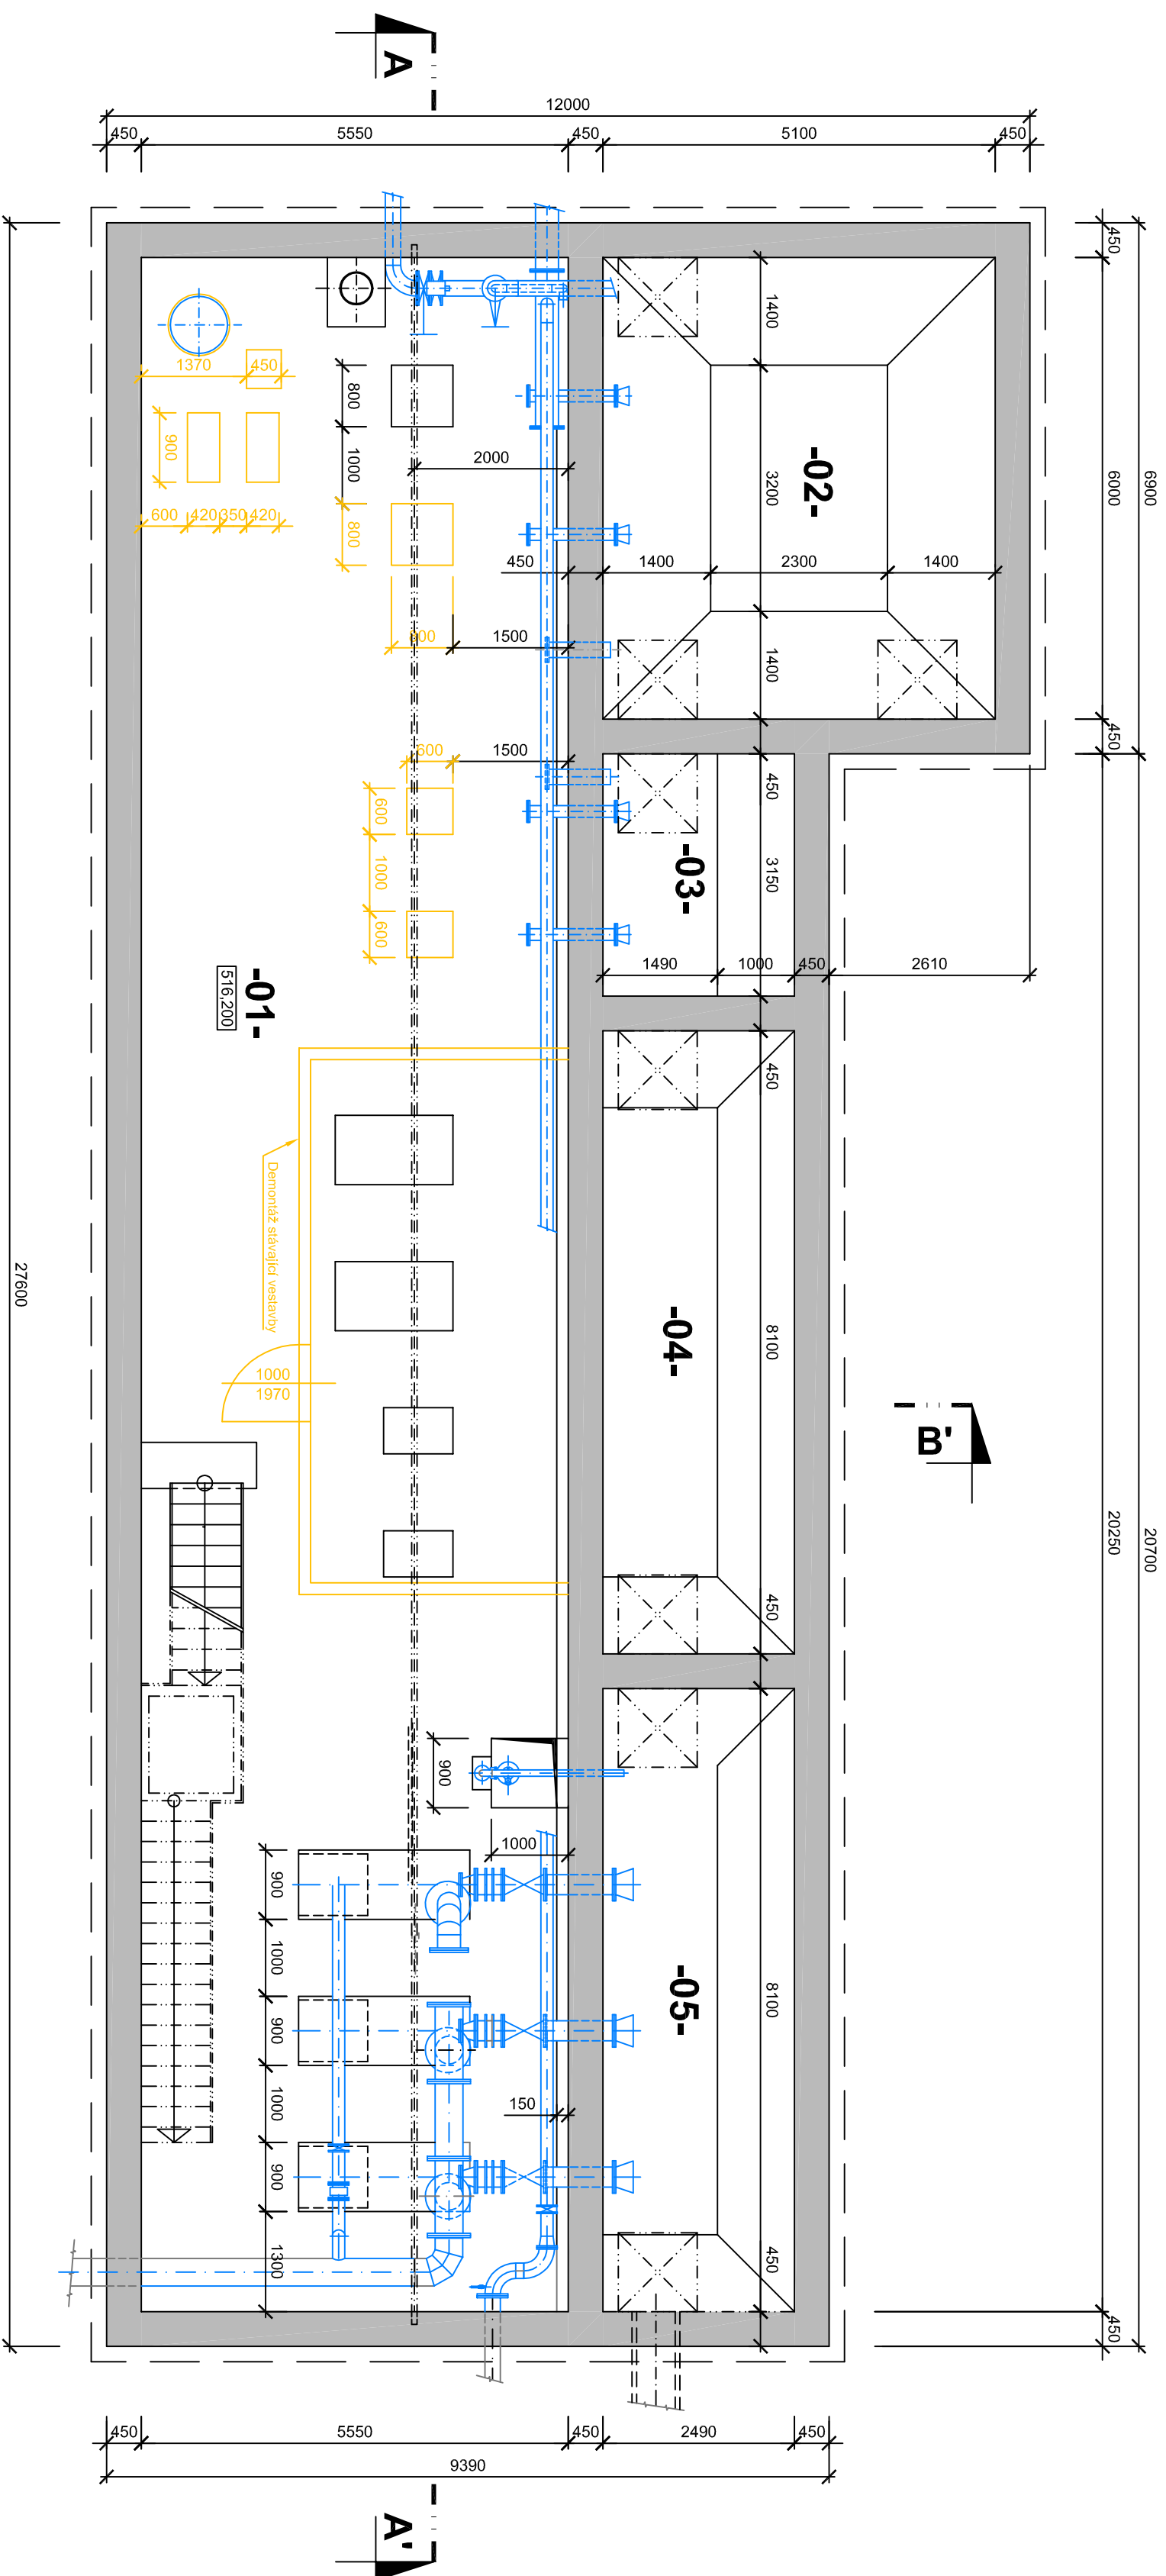

## LEGENDA MÍSTNOSTI

| Č.M. | ÚČEL MÍSTNOSTI               | M <sup>2</sup> | PODLAHA           | STĚNY, STŘOP |
|------|------------------------------|----------------|-------------------|--------------|
| 01   | KALOVÁ ČERPADL STANICE       | 148,20         | BETONOVÁ MAZANINA | -            |
| 02   | PRIMA. KAL + PLOV. NEČISTOTY | 30,60          | BETONOVÁ MAZANINA | -            |
| 03   | DOVAŽENÉ VODY                | 7,80           | BETONOVÁ MAZANINA | -            |
| 04   | ZRUŠENÁ (NEFUNKČNÍ) JILKA    | 20,20          | BETONOVÁ MAZANINA | -            |
| 05   | VNITŘNÍ KALNALIŽACE          | 20,20          | BETONOVÁ MAZANINA | -            |

## LEGENDA HMOT

STÁVAJÍCÍ KONSTRUKCE


BOURANÉ KONSTRUKCE

TECHNOLÓGIE

## ZMĚNA VÝKRESU

| Č. ZMĚNY | PŘEDMĚT ZMĚNY | ZMĚNU PROVEDL | PODPIS | DATUM ZMĚNY |
|----------|---------------|---------------|--------|-------------|
|          |               |               |        |             |
|          |               |               |        |             |
|          |               |               |        |             |
|          |               |               |        |             |

## D.1 DOKUMENTACE STAVEBNÍCH A INŽENÝRSKÝCH OBJEKTŮ 2. ČÁST

|   |  |  |  |
|---|--|--|--|
|  <b>KONEKO</b><br>TEL: (+420) 596 633 836 FAX: (+420) 596 633 869<br>(+420) 596 604 111 E-MAIL: koneko@koneko.cz |  | <b>709 00 OSTRAVA - Výstavní 2224/8</b>              |  |
|   |  | <b>Investor:</b><br>Město Bruntál                    |  |
| <b>Alice:</b><br>Obnova a modernizace ČOV Bruntál, 3. etapa   |  | <b>Hlavní inženýr projektu:</b><br>Ing. Roman Kaleta |  |
| <b>Objekt:</b><br>SO 105 Kalová čerpárna<br>a zahuštění přebytkového kalu   |  | <b>Zodp. projektant:</b><br>Ing. Roman Kaleta        |  |
| <b>Zakázkové číslo:</b><br>2528/DPS-2013  |  | <b>Vypracoval:</b><br>Ing. Martin Kovaříček          |  |
| <b>Archivní číslo:</b><br>2528_01   |  | <b>Komponovali:</b><br>Ing. Oldřich Karda            |  |
| <b>Číslo přílohy:</b><br>D.1.1 - 5.b.1  |  | <b>Stupeň:</b><br>DPS                                |  |
| <b>Měřítko:</b><br>1 : 75   |  | <b>Datum:</b><br>02/2014                             |  |