ÚZEMÍ
POVRCH ÚZEMÍ
VZDÁLENOST LOMOVÝCH BODŮ, ŠACHET

KÓTA UPRAVENÉHO TERÉNU
HLOUBKA VÝKOPU
KÓTA DNA POTRUBÍ
KÓTA TERÉNU
STANIČENÍ [Km],[m]

SKLON [promile] - DÉLKA [m]
DN [mm] - MATERIÁL - DÉLKA [m]
KAPACITA [l/s] - RYCHLOST [m/s]
(dle: Colebrook)

IO 106.1
Podélný profil
Kanalizace plynojemu

MĚŘÍTKO 1:250 / 1:100

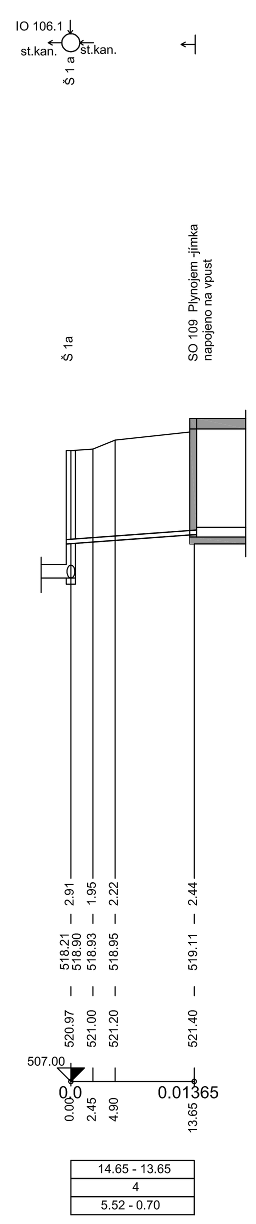

LEGENDA:
1) Zatravněná plocha
2) Areál ČOV Bruntál
3) Asfaltová plocha
4) 100 - PVC U - 13.65

IO 106.10
Podélný profil
Potrubí vzduchu

MĚŘÍTKO 1:500 / 1:100

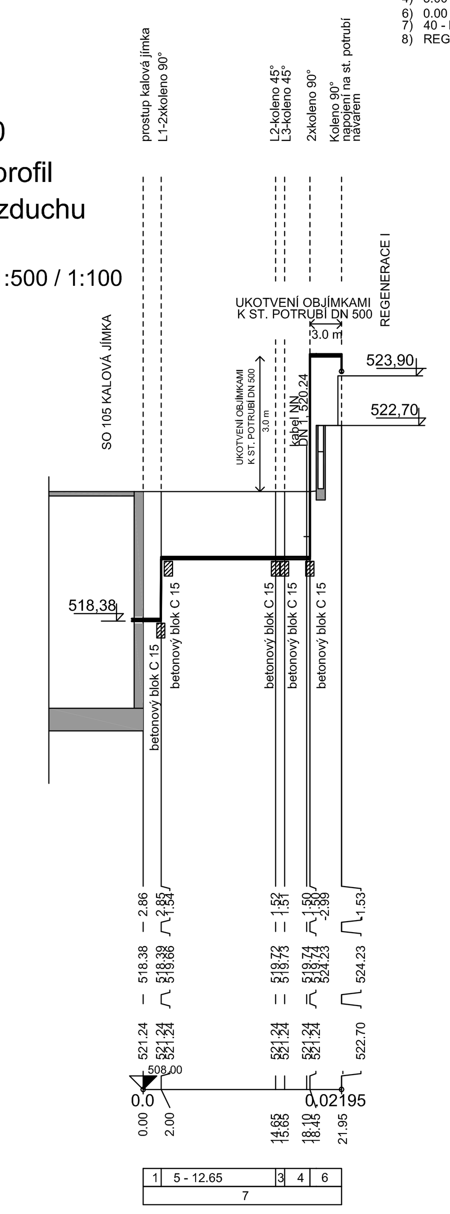

LEGENDA:
1) 5.00 - 2.00
3) 5.00 - 1.00
4) 5.00 - 2.80
6) 0.00 - 3.50
7) 40 - NEREZOVÉ POTRUBÍ - 21.95+1,4+4,5 SVISLE
8) REGENERACE I

IO 106.8
Podélný profil
výtlak fugátu

MĚŘÍTKO 1:500 / 1:100

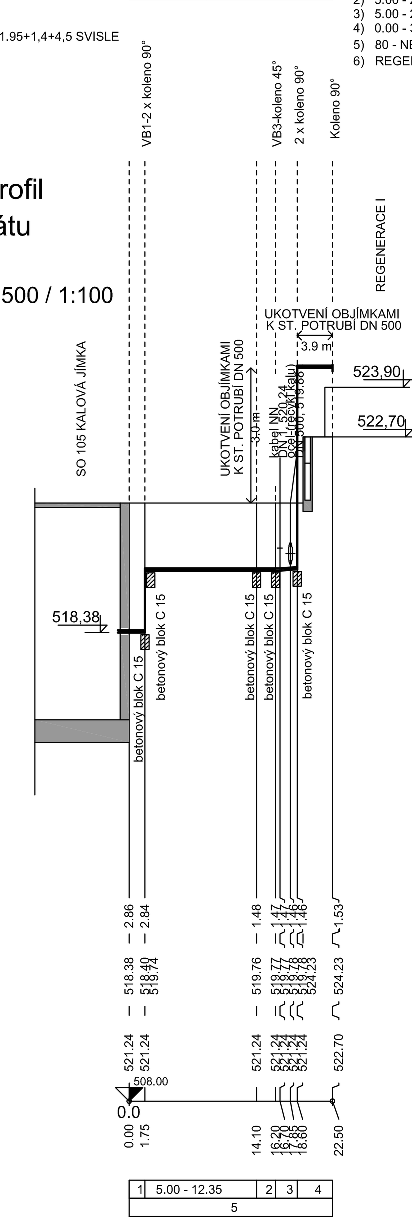

LEGENDA:
1) 5.00 - 1.75
2) 5.00 - 2.10
3) 5.00 - 2.40
4) 0.00 - 3.90
5) 80 - NEREZOVÉ POTRUBÍ - 22.50+1,4+4,5
6) REGENERACE I

Podélný profil
IO 106.6 Kanalizace

MĚŘÍTKO 1:500 / 1:100

VÝPIS MATERIÁLU PRO IO 106.6 KANALIZACE
TOČIVÁ PŘÍRUBA DN 150 PE - PN 10 - 1 KS
KOLENO 15 ° DN 150 PE - PN 10 - 1 KS

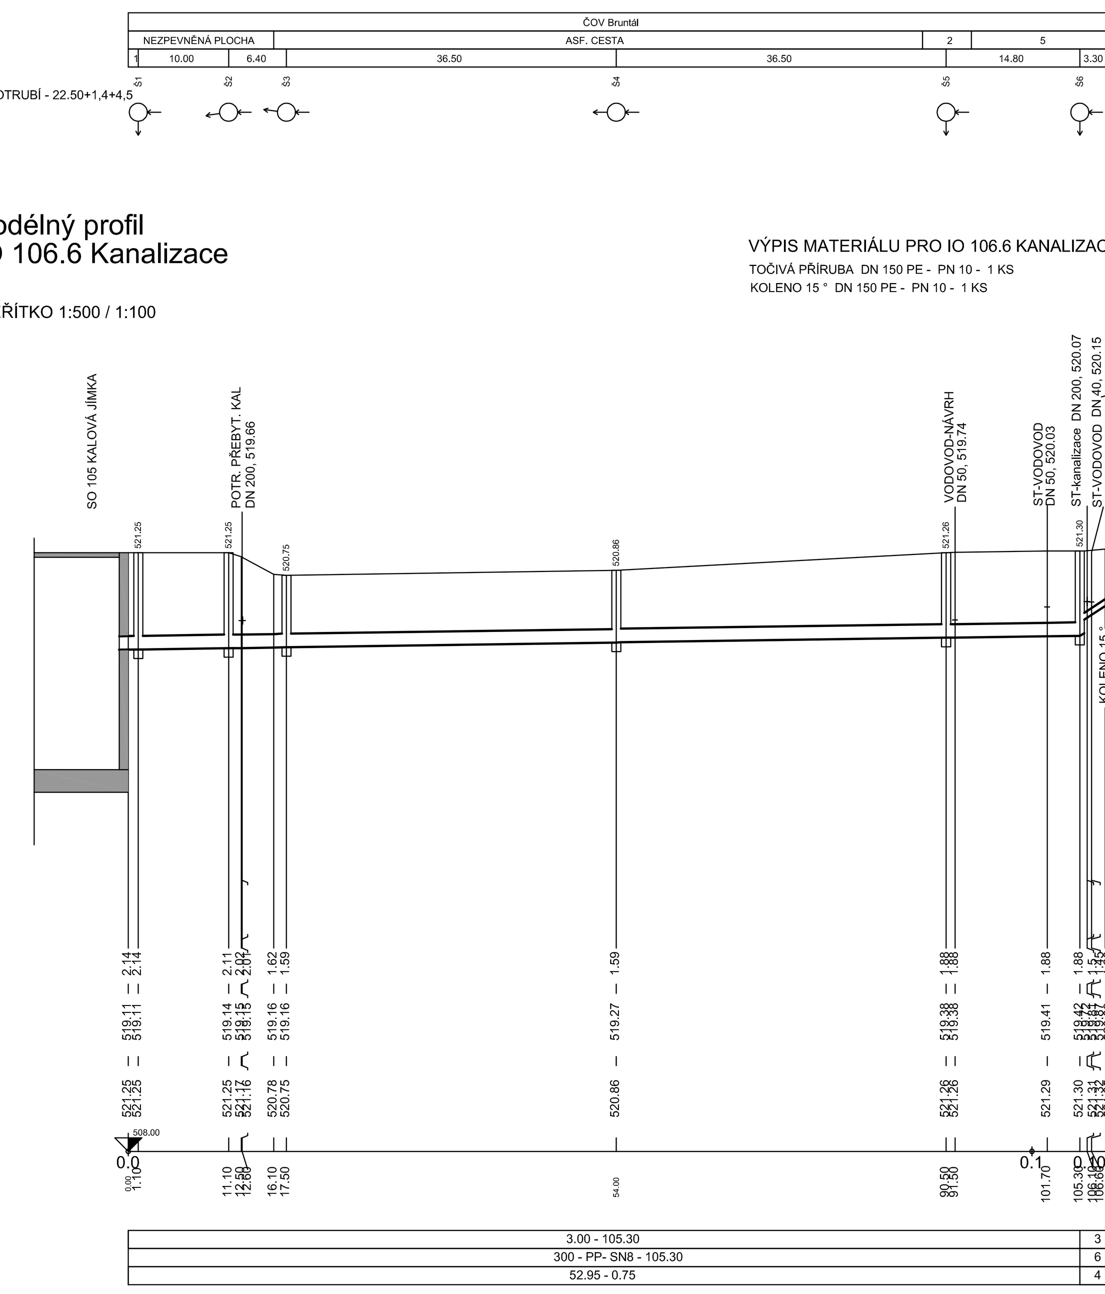

LEGENDA:
1) 1.10
2) PANELOVÁ CESTA
3) 112.00 - 3.30
4) 52.04 - 2.95
5) NEZPEVNĚNÁ PLOCHA
6) PE 100 SDR 17 160 x 9,5 PN 10

Podélný profil IO 106.11
Potrubí plovoucích nečistot

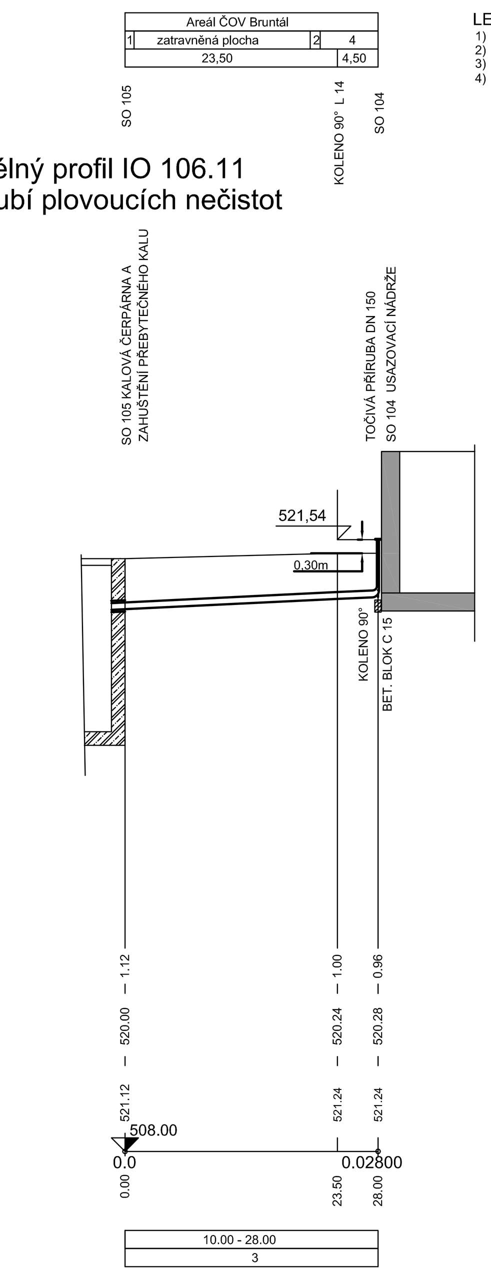

LEGENDA:
1) Zámková dlažba
2) zámková dlažba
3) 150 - PE 100 - 160x 9,5 SDR 17 - 28.00
4) zatravněná plocha

POZNÁMKA :

IO 106.1 KANALIZACE PLYNOJEMU před objednáním prefabrikované šachty Š1a je nutné zjistit materiák a dno stávající kanalizace.
Stávající podzemní sítě jsou vyneseny orientačně a je nutno před výstavbou nových propojovacích potrubí tyto sítě vytýčit a v místě křížení zjistit hloubku stávajících sítí.

ZMĚNA VÝKRESU :

Č. ZMĚNY	PŘEDMĚT ZMĚNY	ZMĚNU PROVEDL	PODPIS	DATUM ZMĚNY

D.1 DOKUMENTACE STAVEBNÍCH A INŽENÝRSKÝCH OBJEKTŮ **2. ČÁST**

KONEKO®
709 00 OSTRAVA - Výstavní 2224/8
TEL. (+420) 596 633 836 FAX : (+420) 596 633 689
(+420) 596 664 111 E-MAIL : koneko@koneko.cz

Investor : **Město Bruntál**		Hlavní inženýr projektu : Ing. Roman Kaleta	
Akce : **Obnova a modernizace ČOV Bruntál, 3. etapa**		Zodp. projektant : Ing. Roman Kaleta	
		Vypracoval : Marcela Lapčíková	
Objekt : **IO 106 Propojovací potrubí**	Název přílohy : **Podélné profily IO 106.1, IO 106.6, IO 106.8, IO 106.10, IO 106.11**	Kontroloval : Ing. Oldřich Kazda	
Zakázkové číslo :	2528/DPS-2013	Číslo přílohy :	D.1.6-b.3
Archivní číslo :	2528/01	Měřítko :	1 : 250,500/100
Stupeň :	DPS	Datum :	Únor 2014

TENTO VÝKRES A JEHO PŘÍLOHY JSOU NAŠÍM DUŠEVNÍM VLASTNICTVÍM, NESMÍ BÝT BEZ NAŠEHO PŘEDCHOZÍHO PÍSEMNÉHO SOUHLASU KOPÍROVÁNY, ROZMNOŽOVÁNY ANI ZPŘÍSTUPNĚNY JINÝM OSOBÁM NEBO FIRMÁM