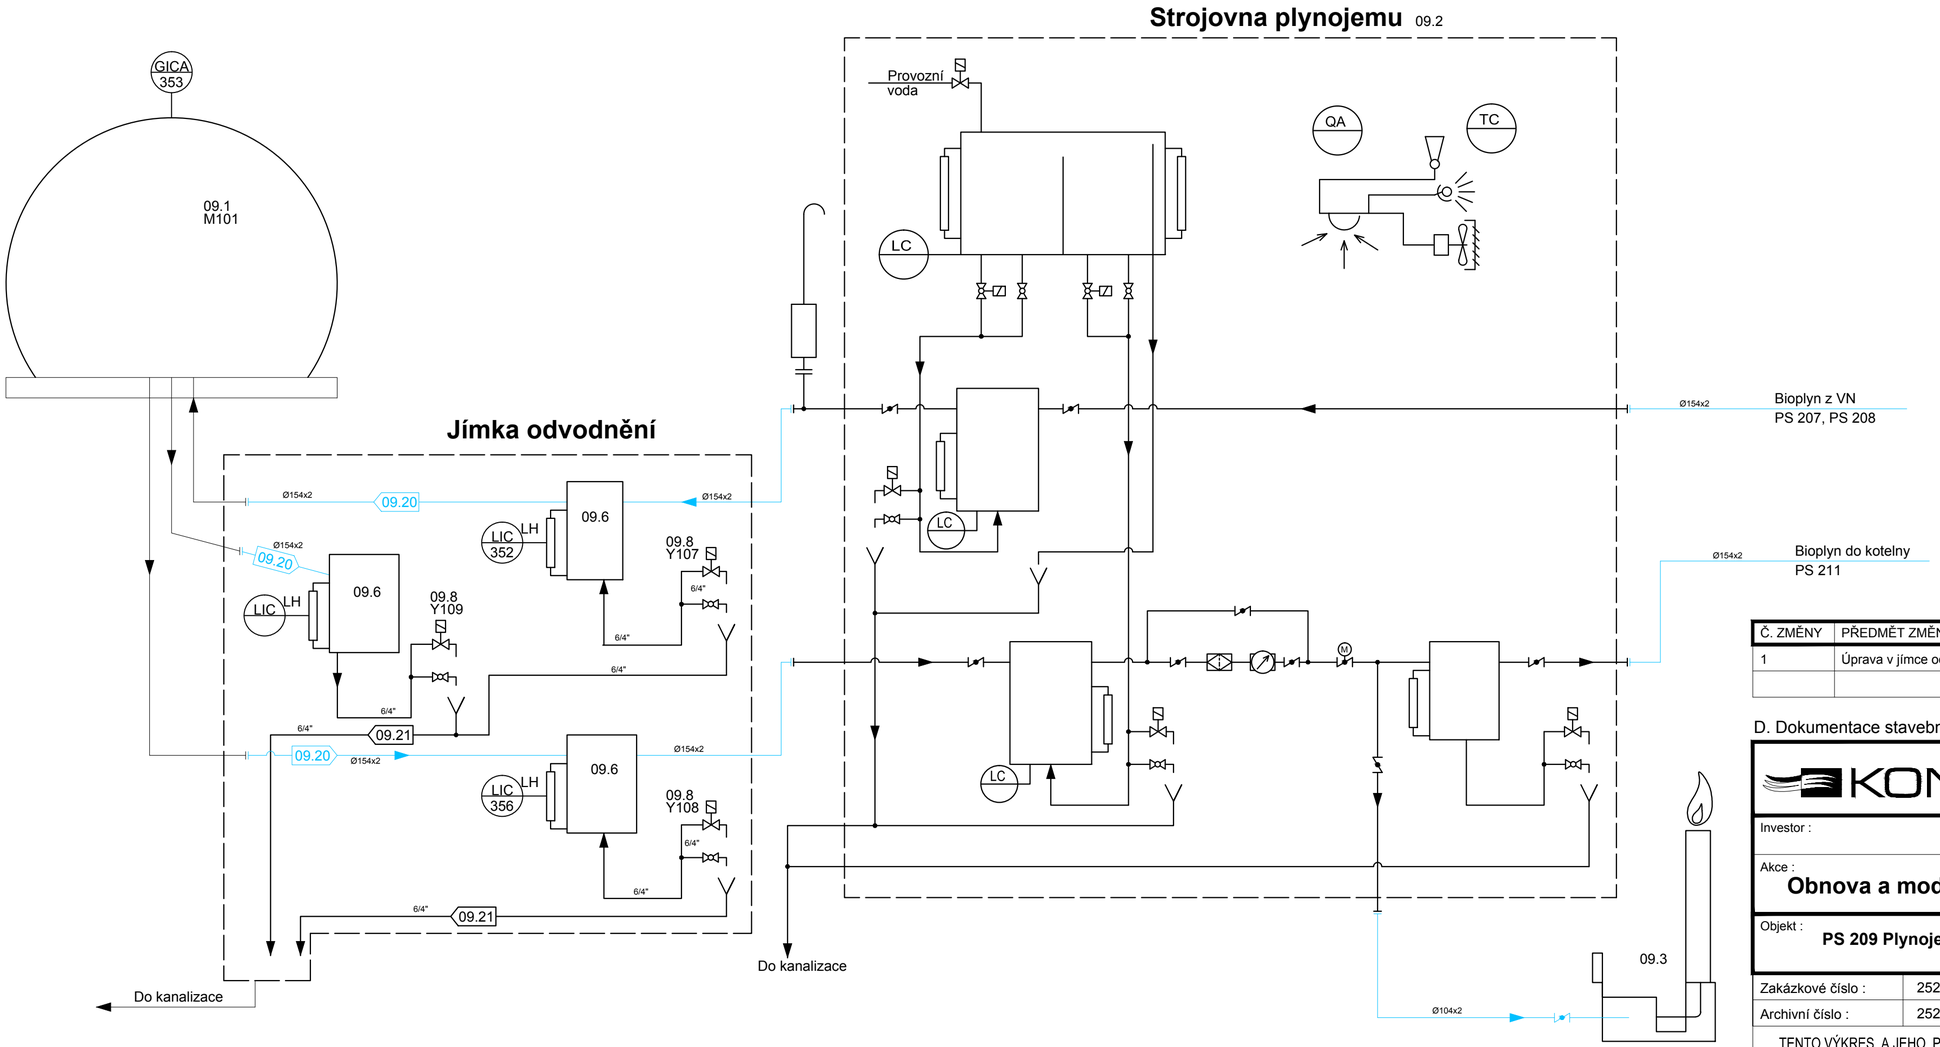

Legenda médií

- Provozní voda
- Bioplyn
- Stavební objekt
- Nová technologie

LEGENDA

- Filtr
- Plynoměr
- Servoklapka
- Klapka
- Kulový kohout
- Elektricky ovládaný kulový kohout
- Solenoid
- XXX / XXX — MaR

Č. ZMĚNY	PŘEDMĚT ZMĚNY	ZMĚNU PROVEDL	PODPIS	DATUM ZMĚNY
1	Úprava v jímce odvodnění - zrušeny vodní uzávěry	Ing. Popelář		26.3.2014

D. Dokumentace stavebních a inženýrských objektů **2. ČÁST**

KONEKO®
709 00 OSTRAVA - Výstavní 2224/8
TEL. (+420) 596 633 836 FAX : (+420) 596 633 689
(+420) 596 664 111 E-MAIL : koneko@koneko.cz

Investor : **Město Bruntál**

Akce : **Obnova a modernizace ČOV Bruntál, 3. etapa**

Objekt : **PS 209 Plynojem**

Název přílohy : **Technologické schéma**

Hlavní inženýr projektu : Ing. Roman Kaleta

Zodp. projektant : Ing. Roman Kaleta

Vypracoval : Ing. David Popelář

Kontroloval : Ing. Luděk Petřivalský

Zakázkové číslo :	2528/DPS-2013	Číslo přílohy :	**D.2.9.b.1**	Stupeň :	Datum :
Archivní číslo :	2528_01	Měřítko :	-	DPS	Únor 2014

TENTO VÝKRES A JEHO PŘÍLOHY JSOU NAŠÍM DUŠEVNÍM VLASTNICTVÍM, NESMÍ BÝT BEZ NAŠEHO PŘEDCHOZÍHO PÍSEMNÉHO SOUHLASU KOPÍROVÁNY, ROZMNOŽOVÁNY ANI ZPŘÍSTUPNĚNY JINÝM OSOBÁM NEBO FIRMÁM