



SO 107 VYHNIŤVACÍ NÁDRŽ
SO 108 USKLADŇOVACÍ NÁDRŽ
PŮDORYSNÝ ŘEZ A - A'

M 1 : 75

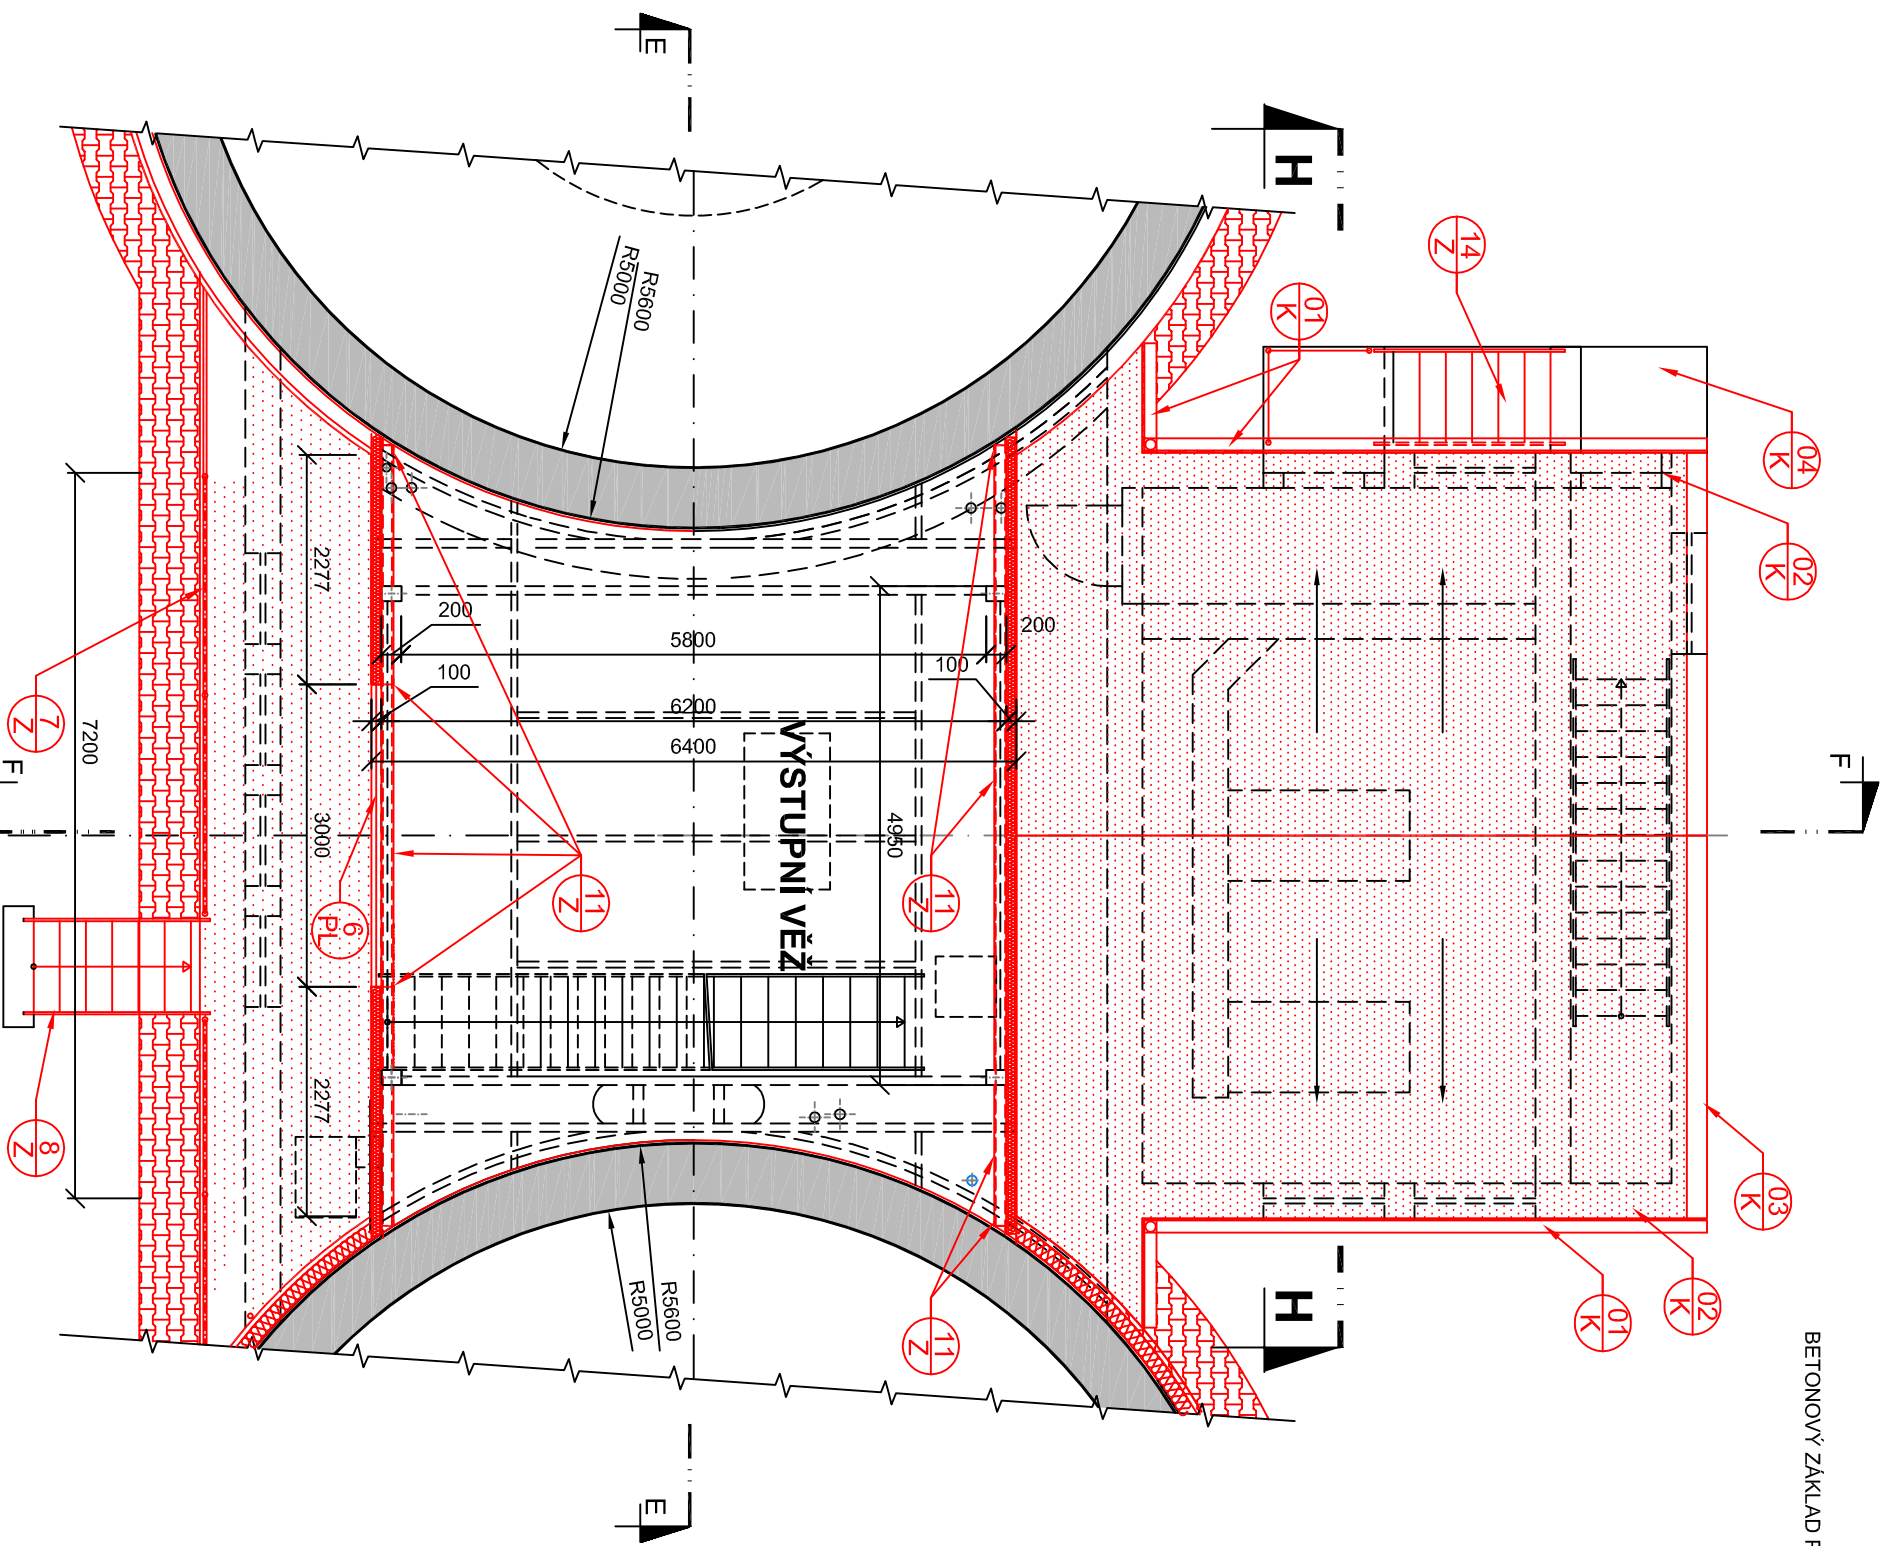


SVISLÝ ŘEZ G - G'

M 1 : 75

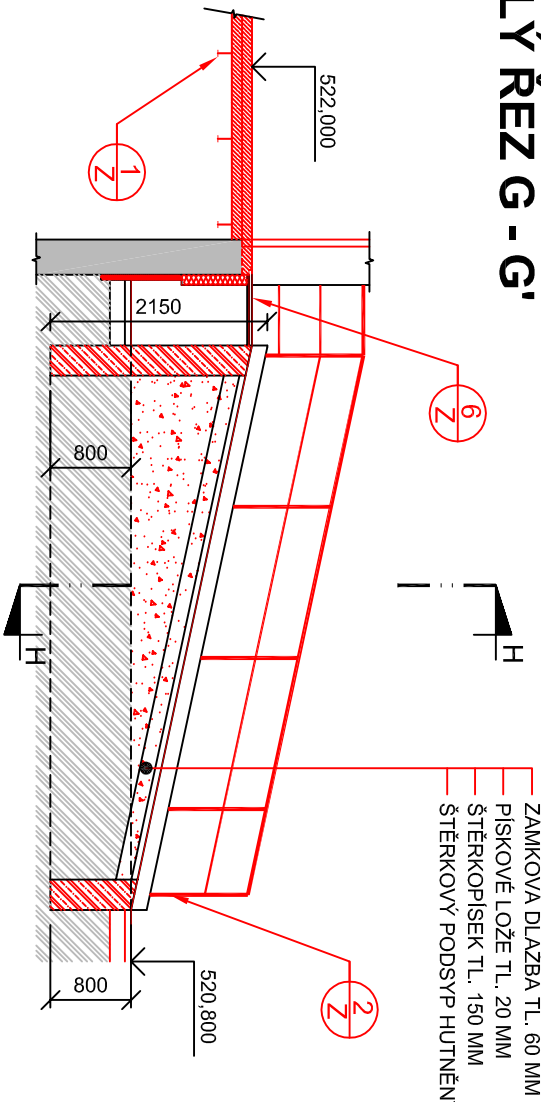


PŮDORYSNÝ ŘEZ B - B'

M 1 : 75

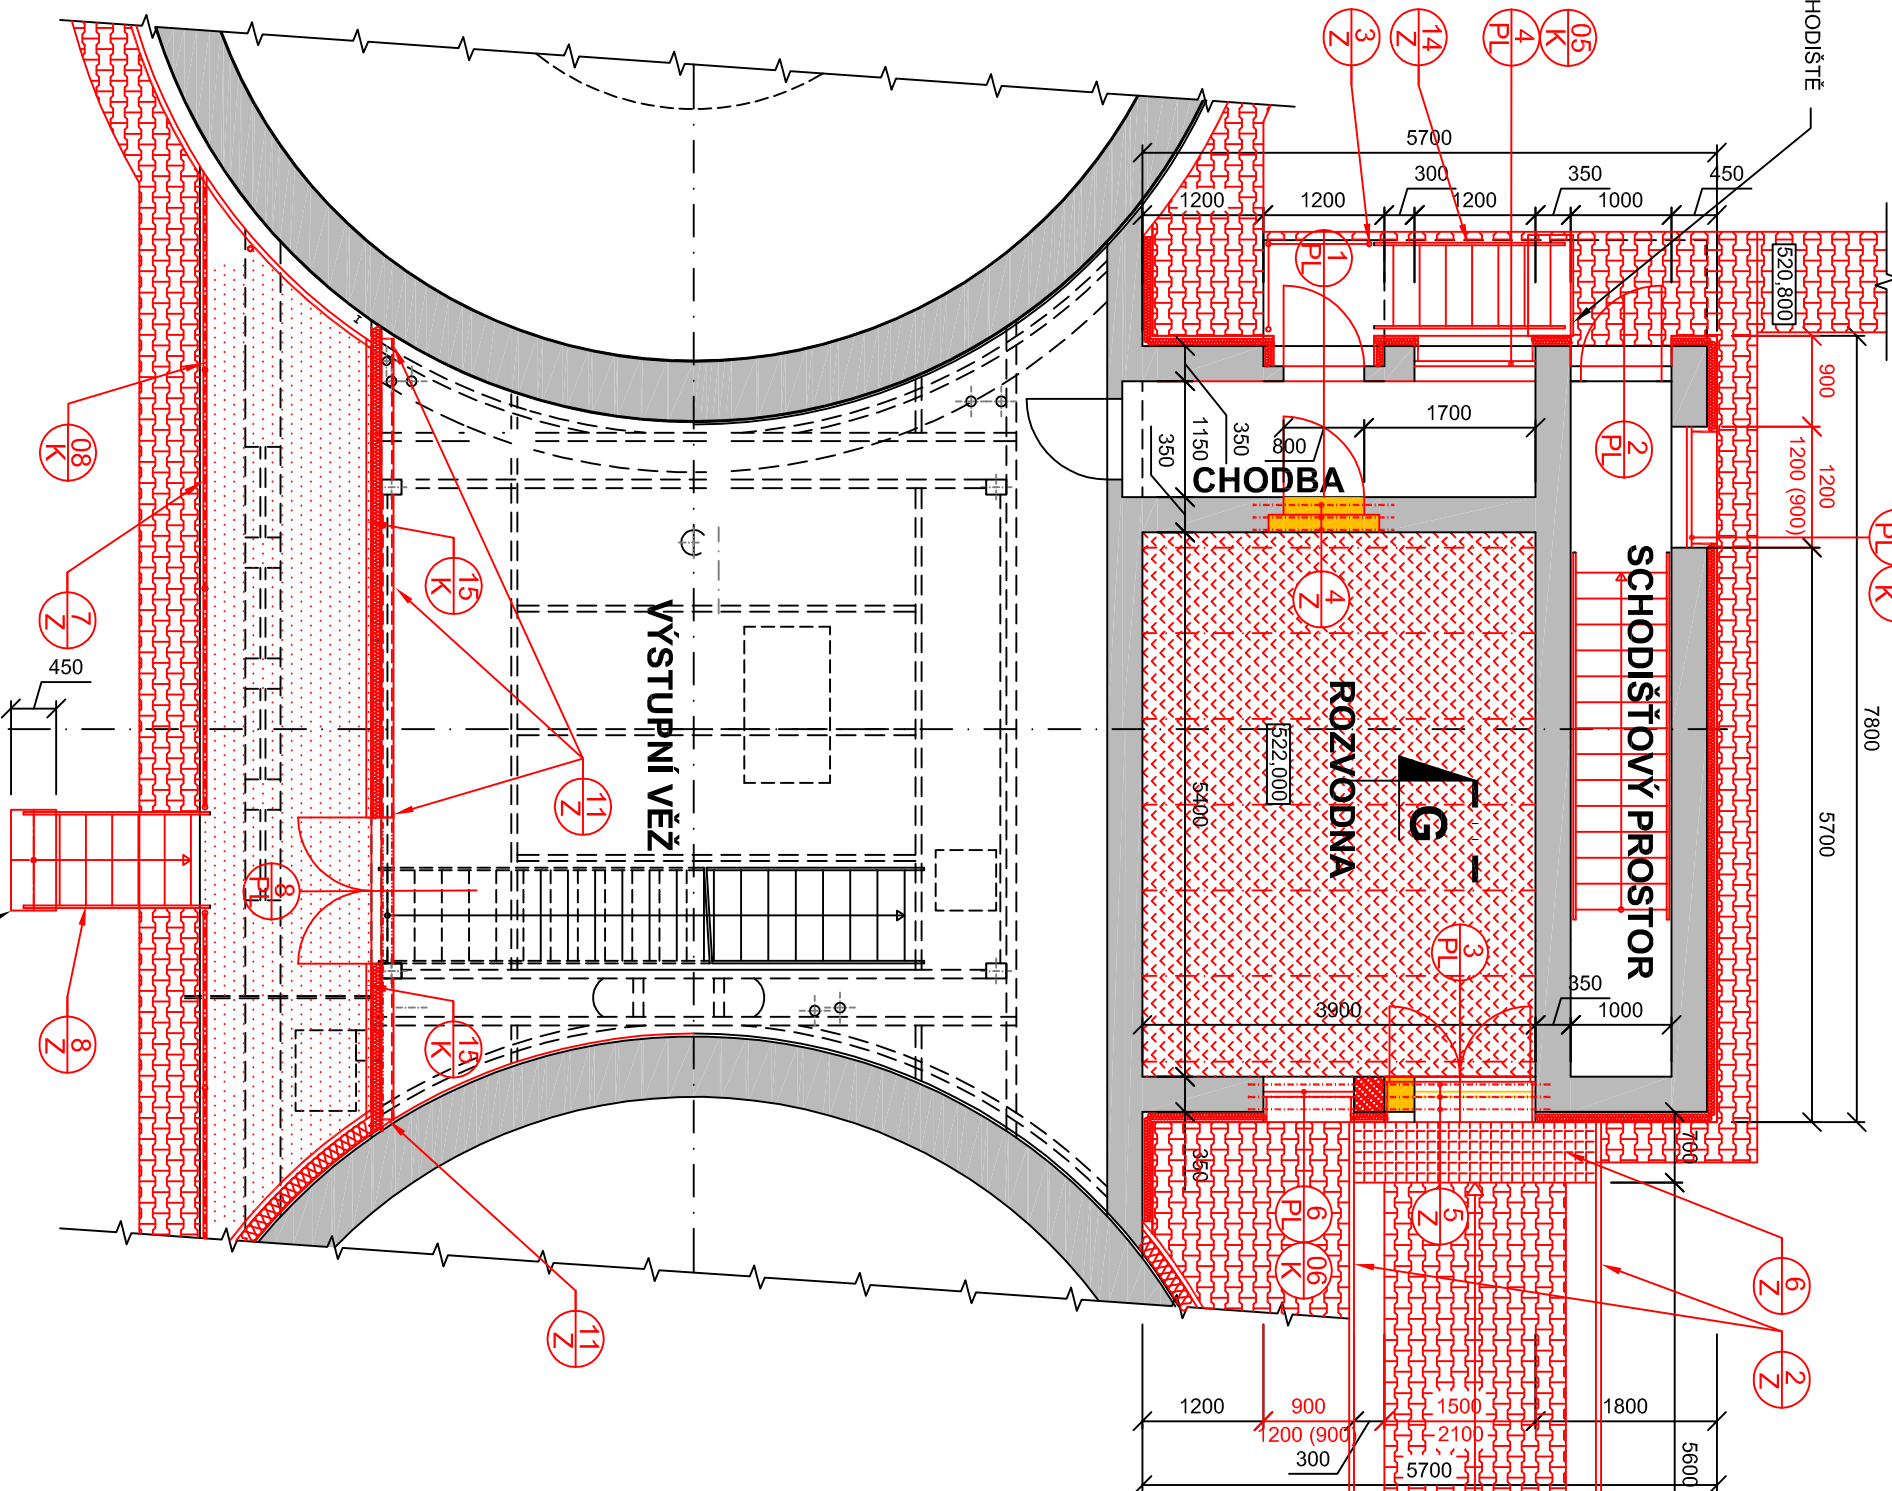


SVISLÝ ŘEZ H - H'

M 1 : 75

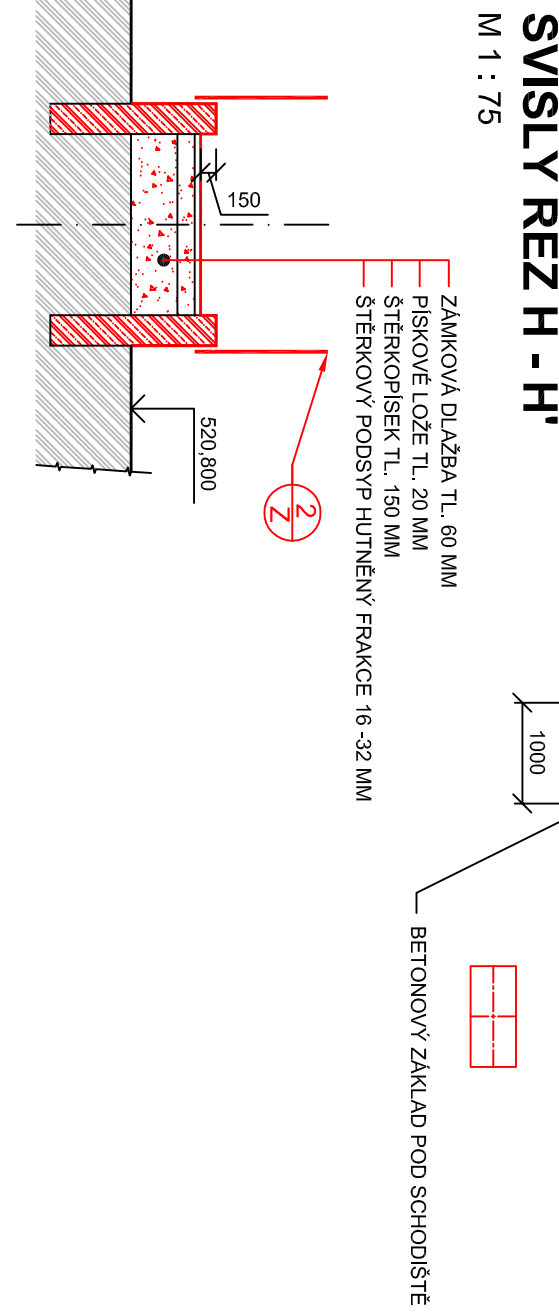


PŮDORYSNÝ ŘEZ C - C'

M 1 : 75

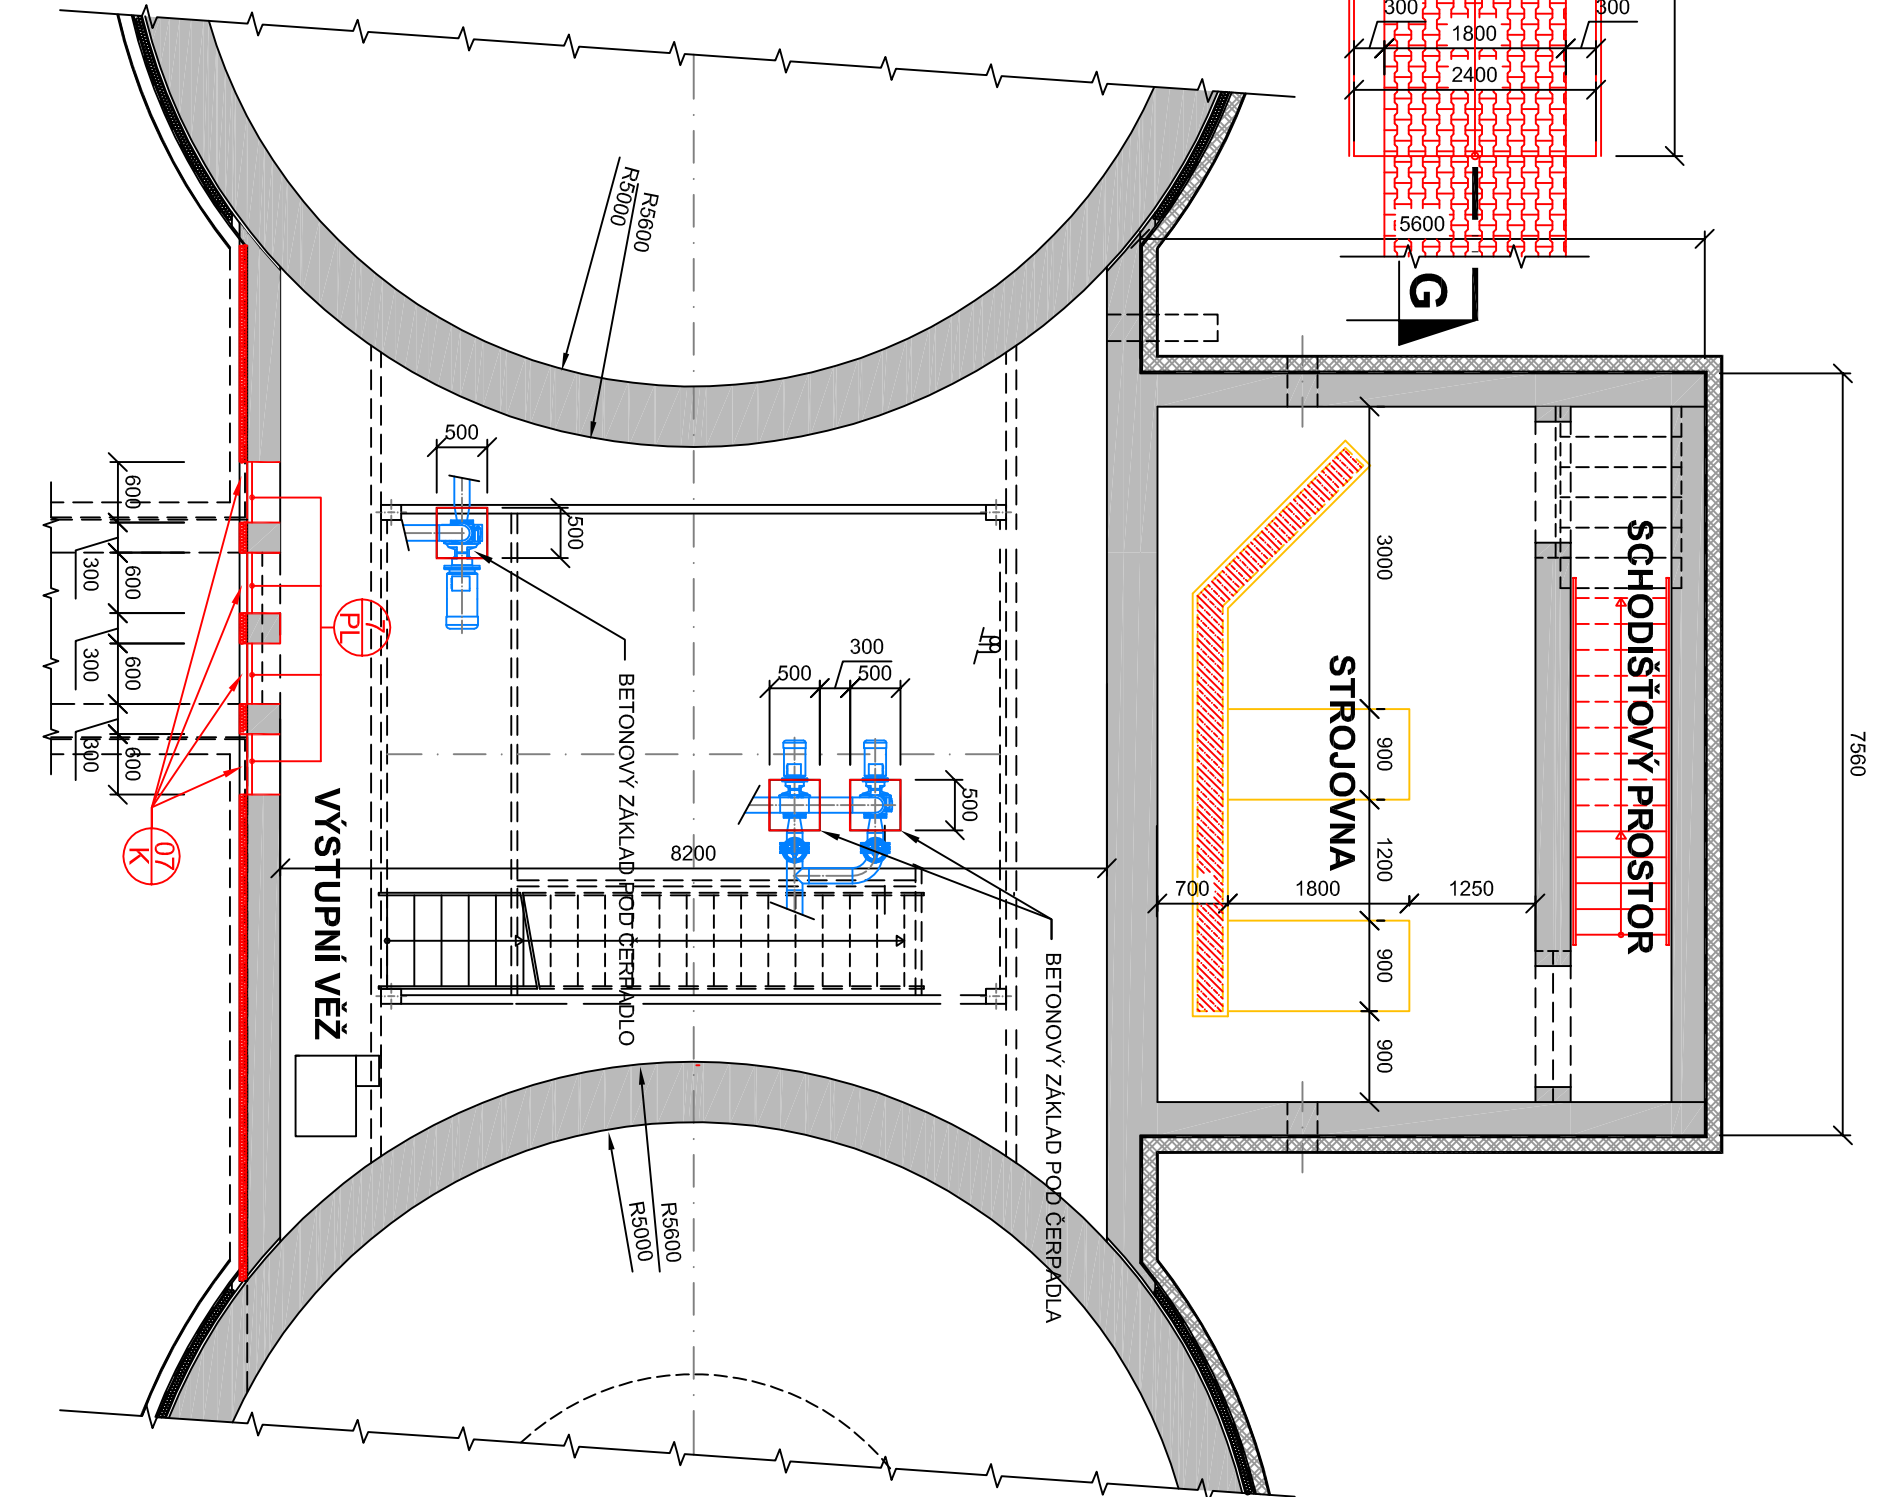


LEGENDA HMOT

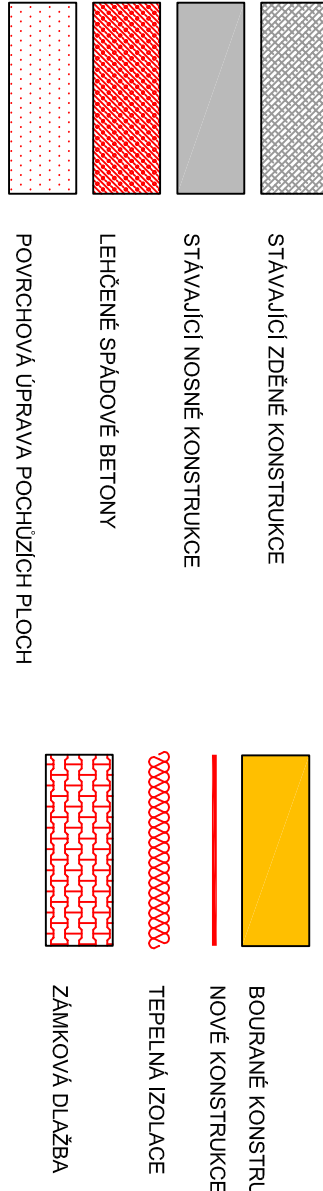


PŮDORYSNÝ ŘEZ D - D'

M 1 : 75

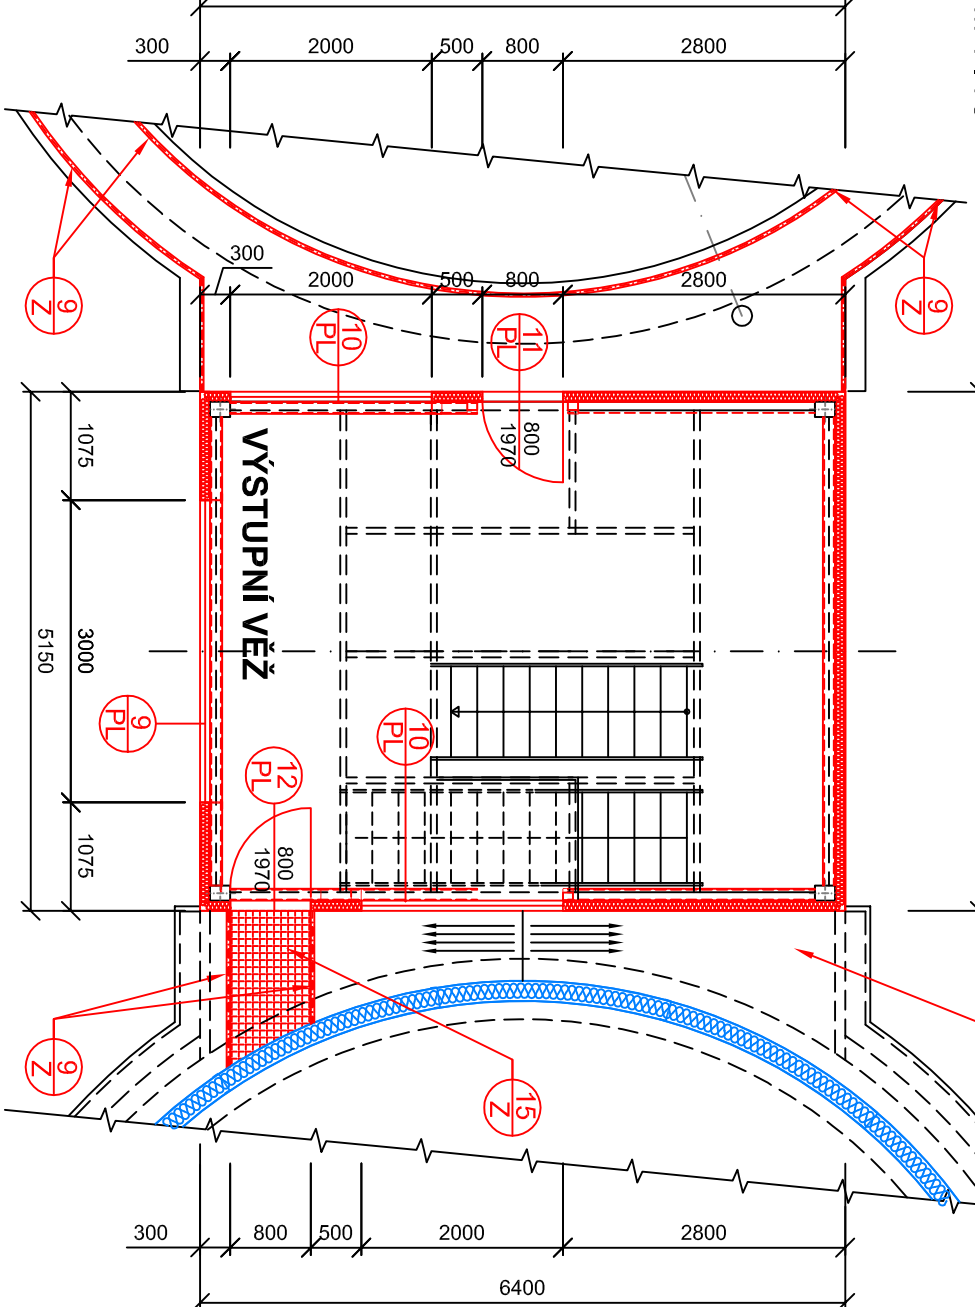

PŮDORYS STŘECHY

M 1 : 75

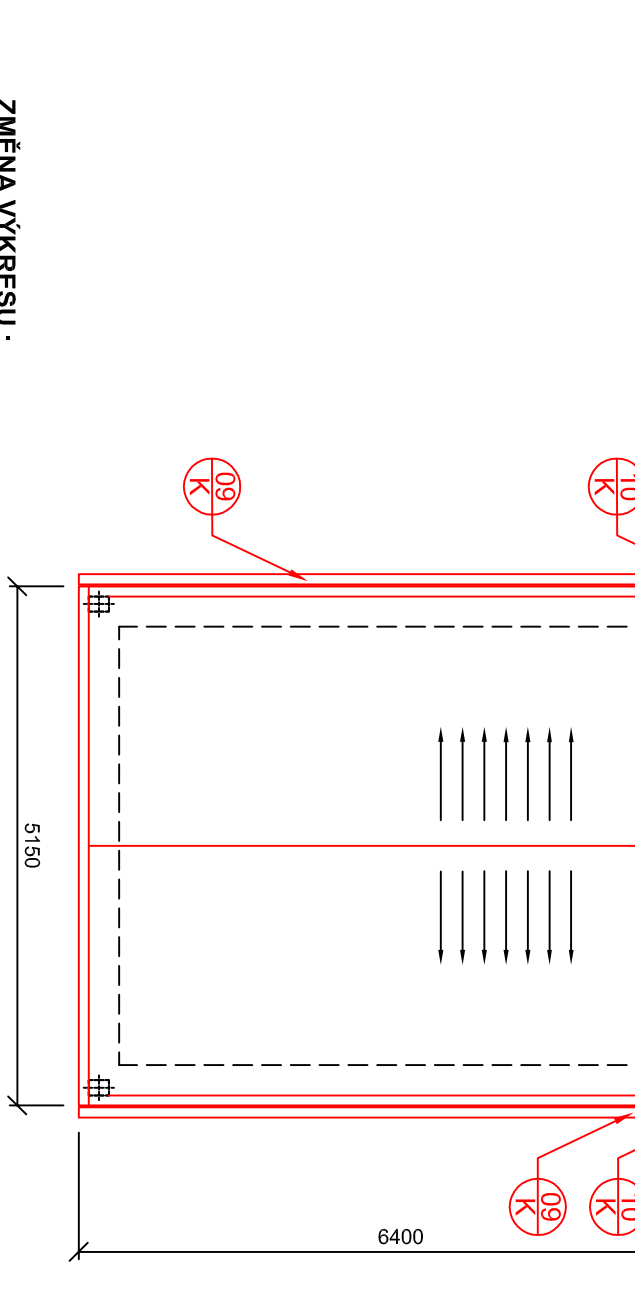

D.1 DOKUMENTACE STAVEBNÍCH A INŽENÝRSKÝCH OBJEKTŮ 2. ČÁST

KONEKO		709 00 OSTRAVA - VÝSTAVNÍ 2224/8	
TEL: (+420) 596 633 838 FAX: (+420) 596 633 880		E-MAIL: koneko@koneko.cz	
Investor: Město Bruntál		Hlavní inženýrský projekt: Ing. Roman Kalita	
Akce: Obnova a modernizace ČOV Bruntál, 3. etapa		Zodp. projektant: Ing. Roman Kalita	
Objekt: SO 107 Vyhlívací nádrž		Výpracoval: Ing. Roman Kalita	
SO 108 Uskladňovací nádrž		Kontrola: Ing. Ondřej Kozděl	
Zadákové číslo: 2528/DPS-2013		Stupeň: Datum: 02/2014	
Archivní číslo: 2528_01		DPS	

TENTO VÝKRES A JEHO PŘÍLOHY JSOU NAŠÍM DUŠEVNÍM VLASTNICTVÍM. NESMÍ BÝT BEZ NAŠEHO PŘEDCHOZÍHO PÍSEMNÉHO SOUHLASU KOPÍROVÁNY, ROZMNOŽOVÁNY ANI EPISHIŠUPNĚNY JINÝM OSOBNÍM NEBO FIRMAM