



SO 111 KOTELNA POHLED VÝCHODNÍ

M 1 : 100

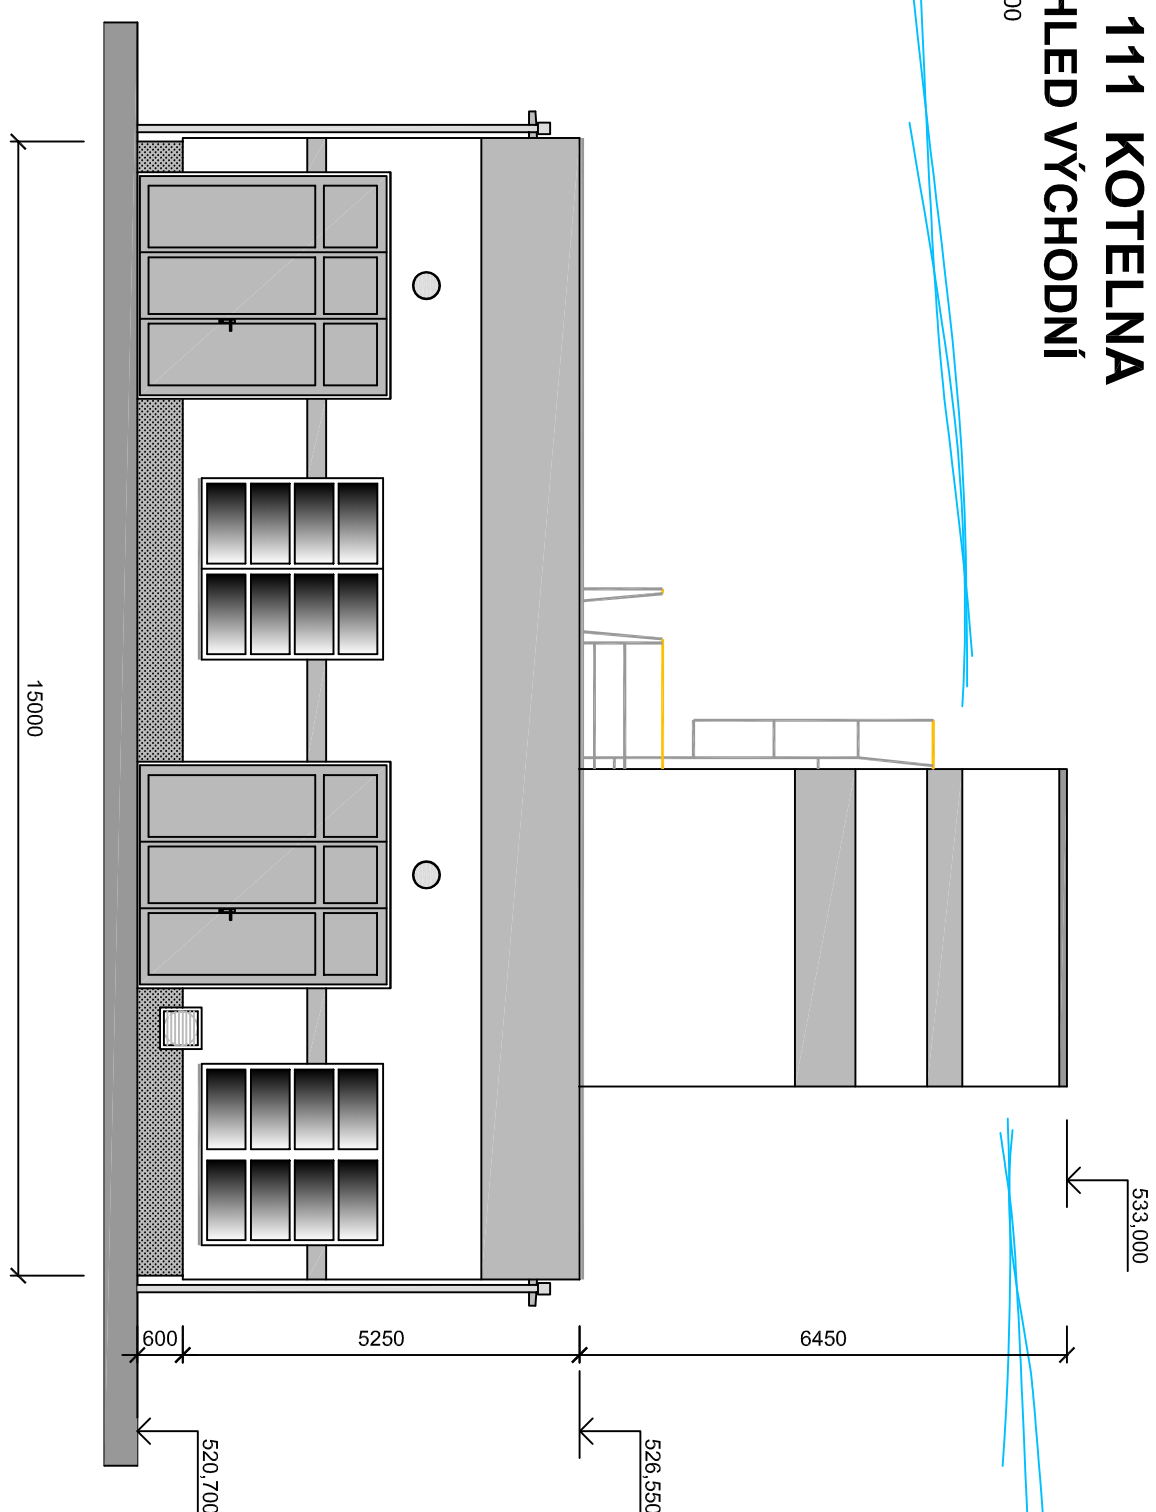


POHLED SEVERNÍ

M 1 : 100

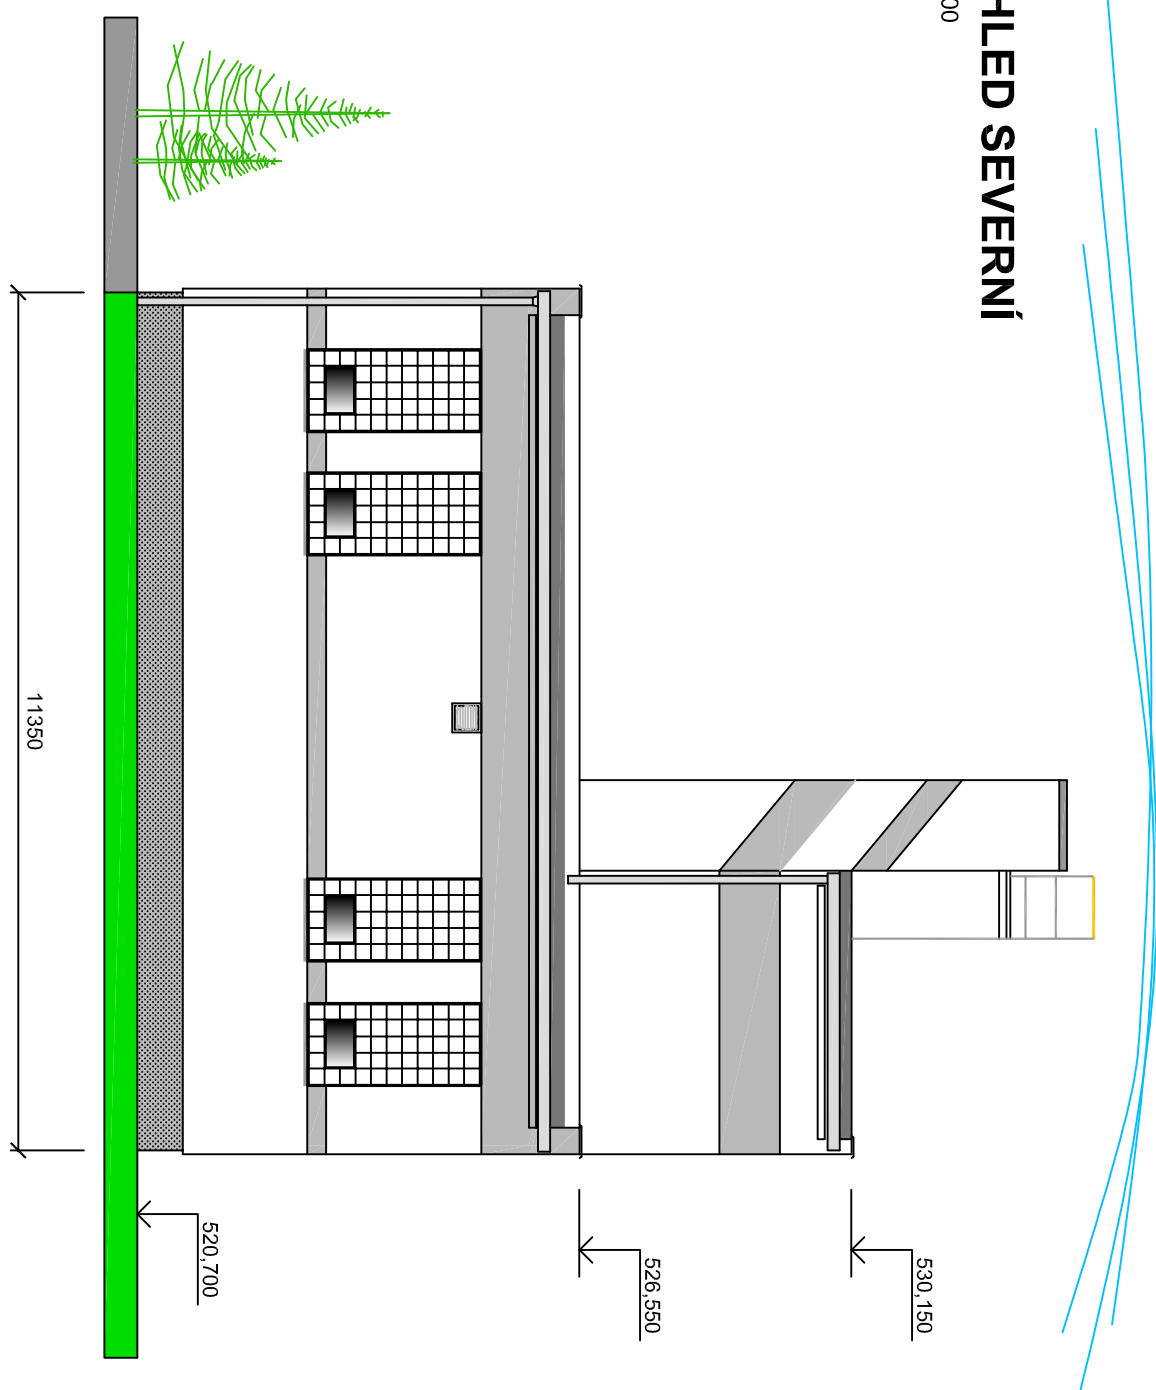


POHLED JIŽNÍ

M 1 : 100

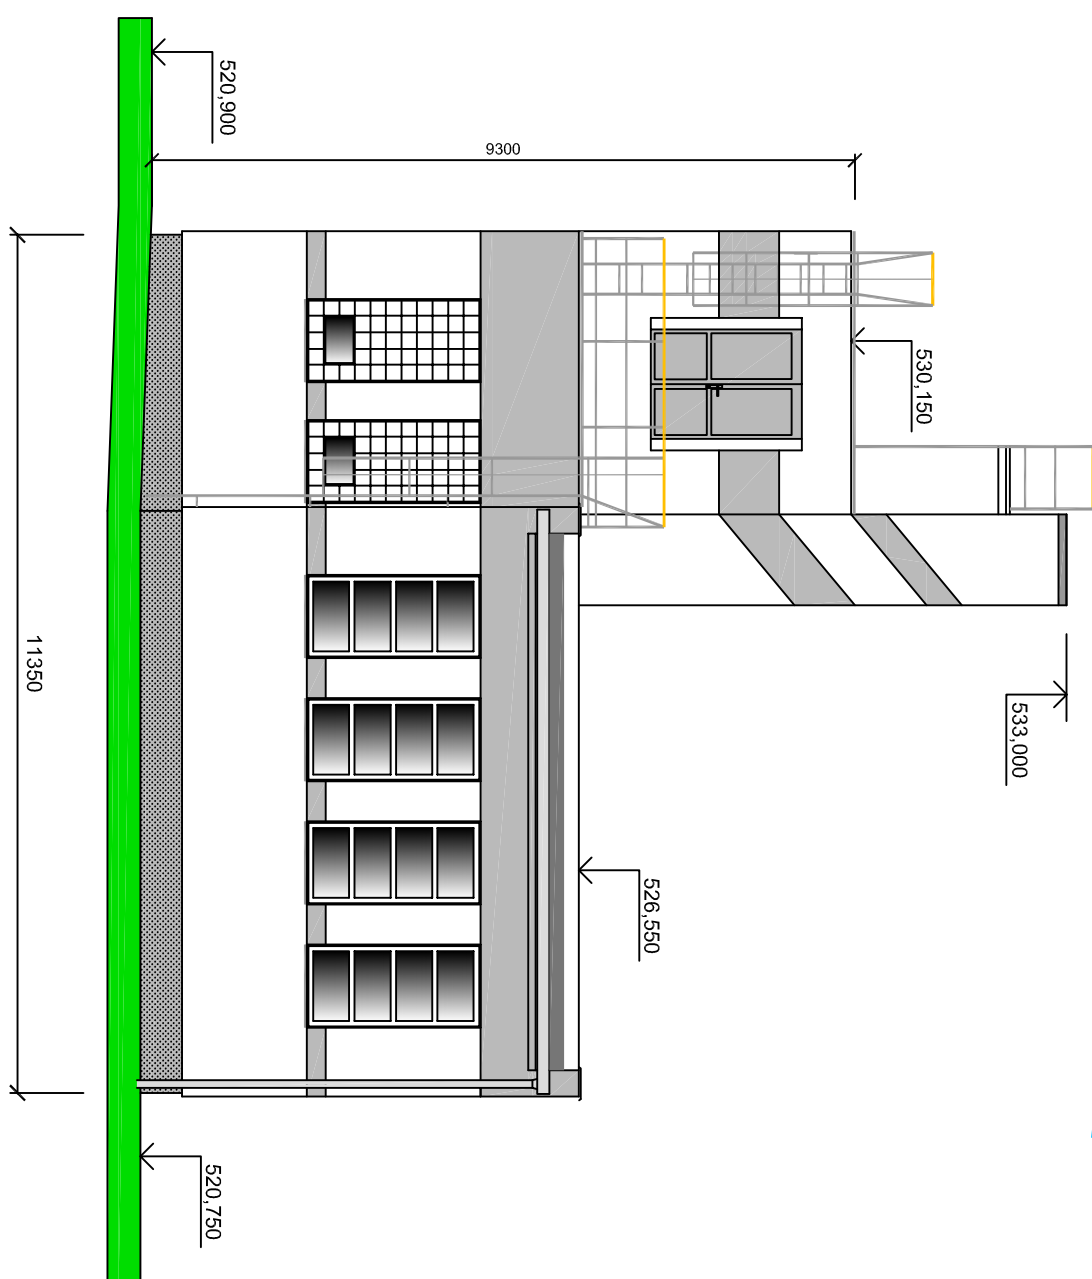


POHLED ZÁPADNÍ

M 1 : 100

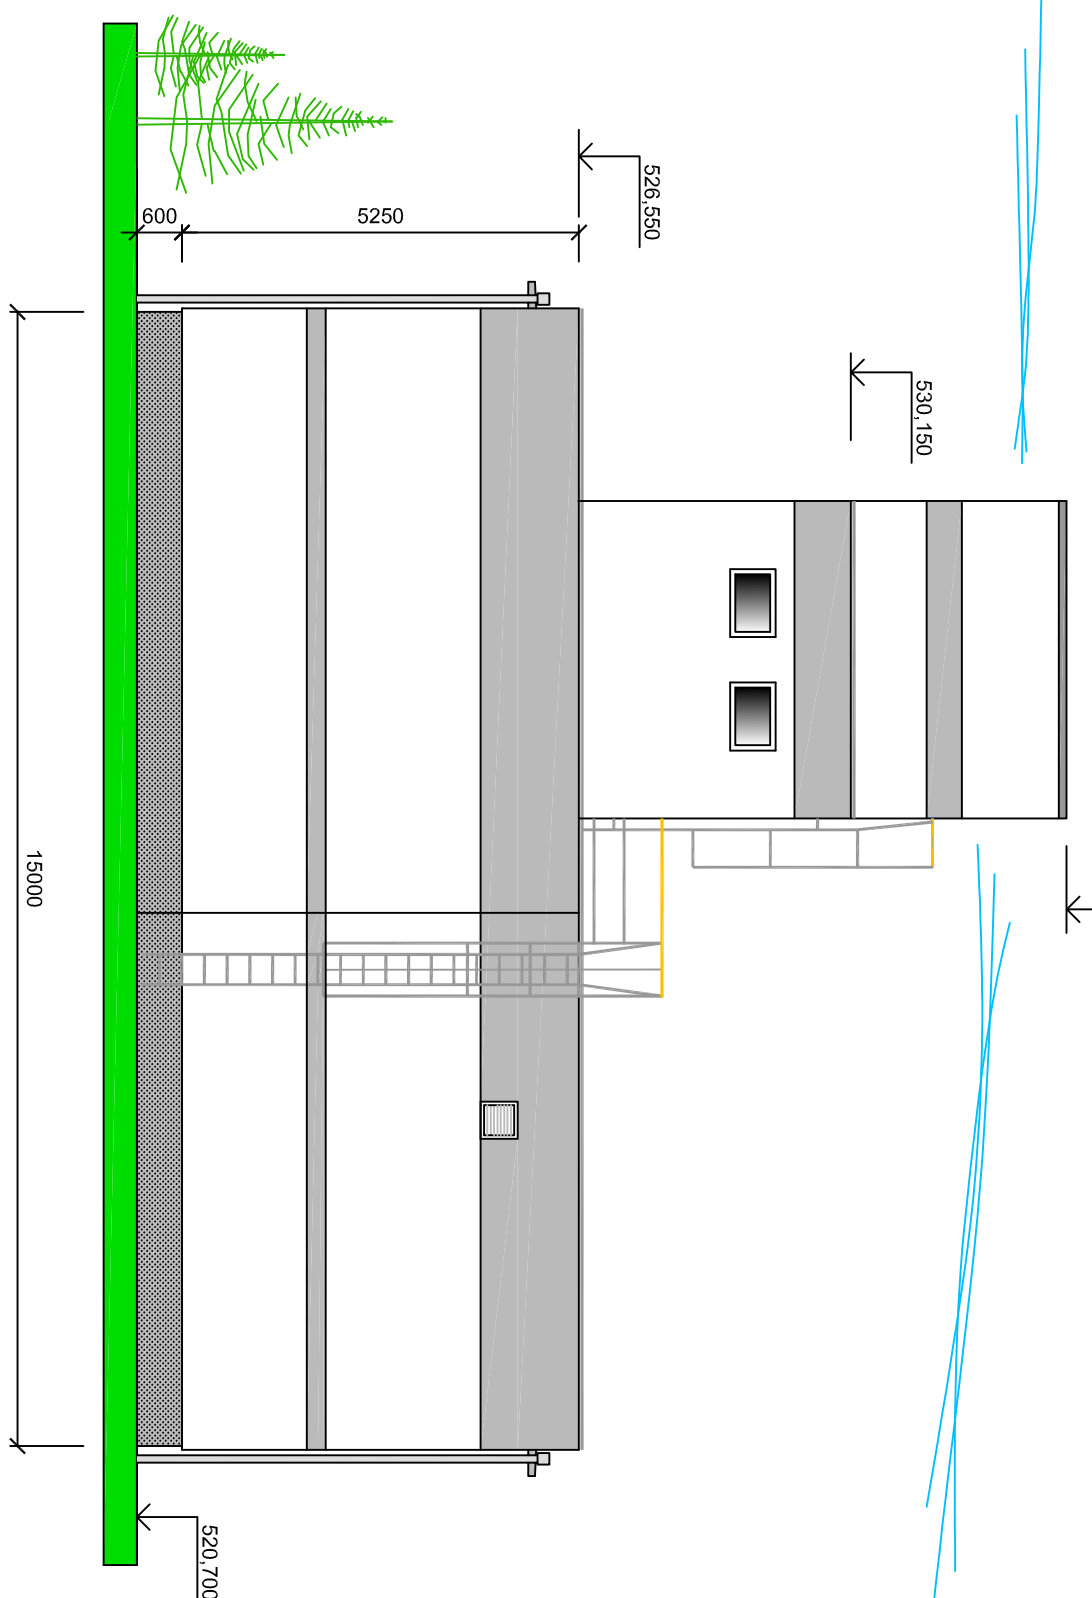

LEGENDA HMOT

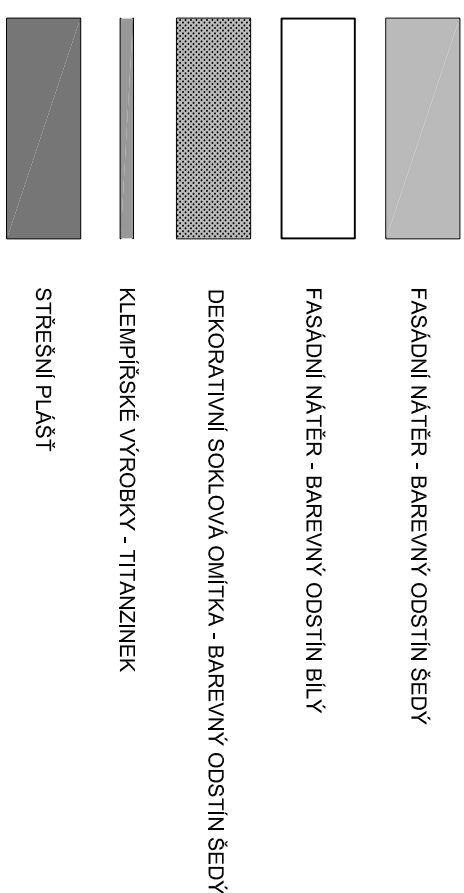

ZMĚNA VÝKRESU :				
Č. ZMĚNY	PŘEDMĚT ZMĚNY	ZMĚNU PROVEDL	PODPIS	DATUM ZMĚNY

D.1 DOKUMENTACE STAVEBNÍCH A INŽENÝRSKÝCH OBJEKTŮ **2. ČÁST**



709 00 OSTRAVA - Výstavní 2224/8

TEL. (+420) 596 633 836 FAX : (+420) 596 633 689
(+420) 596 664 111 E-MAIL : koneko@koneko.cz

(+420) 596 664 111 E-MAIL : koneko@koneko.cz

Investor : **Măsto Brintă**

Mesto Brunta

Akce :

Obnova a modernizace ČOV Bruntál, 3. etapa

Zodp. projektant :

Ing. Roman Kaleta

Выводы:

Objekt :

SU 111 Koteina

Ing. Oldřich Kazda

Zakázkové číslo :	2528/DP
-------------------	---------

Stupeň :	Dat
----------	-----

Archivní číslo :	2528_01
------------------	---------

DPS	
-----	--

TENTO VÝKRES A JEHO PŘÍLOHY JSOU NAŠIM DŮŠEVNÍM VLASTNICTVÍM, NESMÍ BÝT BEZ NAŠEHO PŘEDCHOZÍHO PISEMNÉHO SOUHLASU KOPÍROVÁNY, ROZNOŽOVÁNY ANI ZPŘÍSTUPNĚNY JINÝM OSOBÁM NEBO FIRMÁM