



PS 205 KALOVÁ ČERPÁRNA - ÚPRAVY

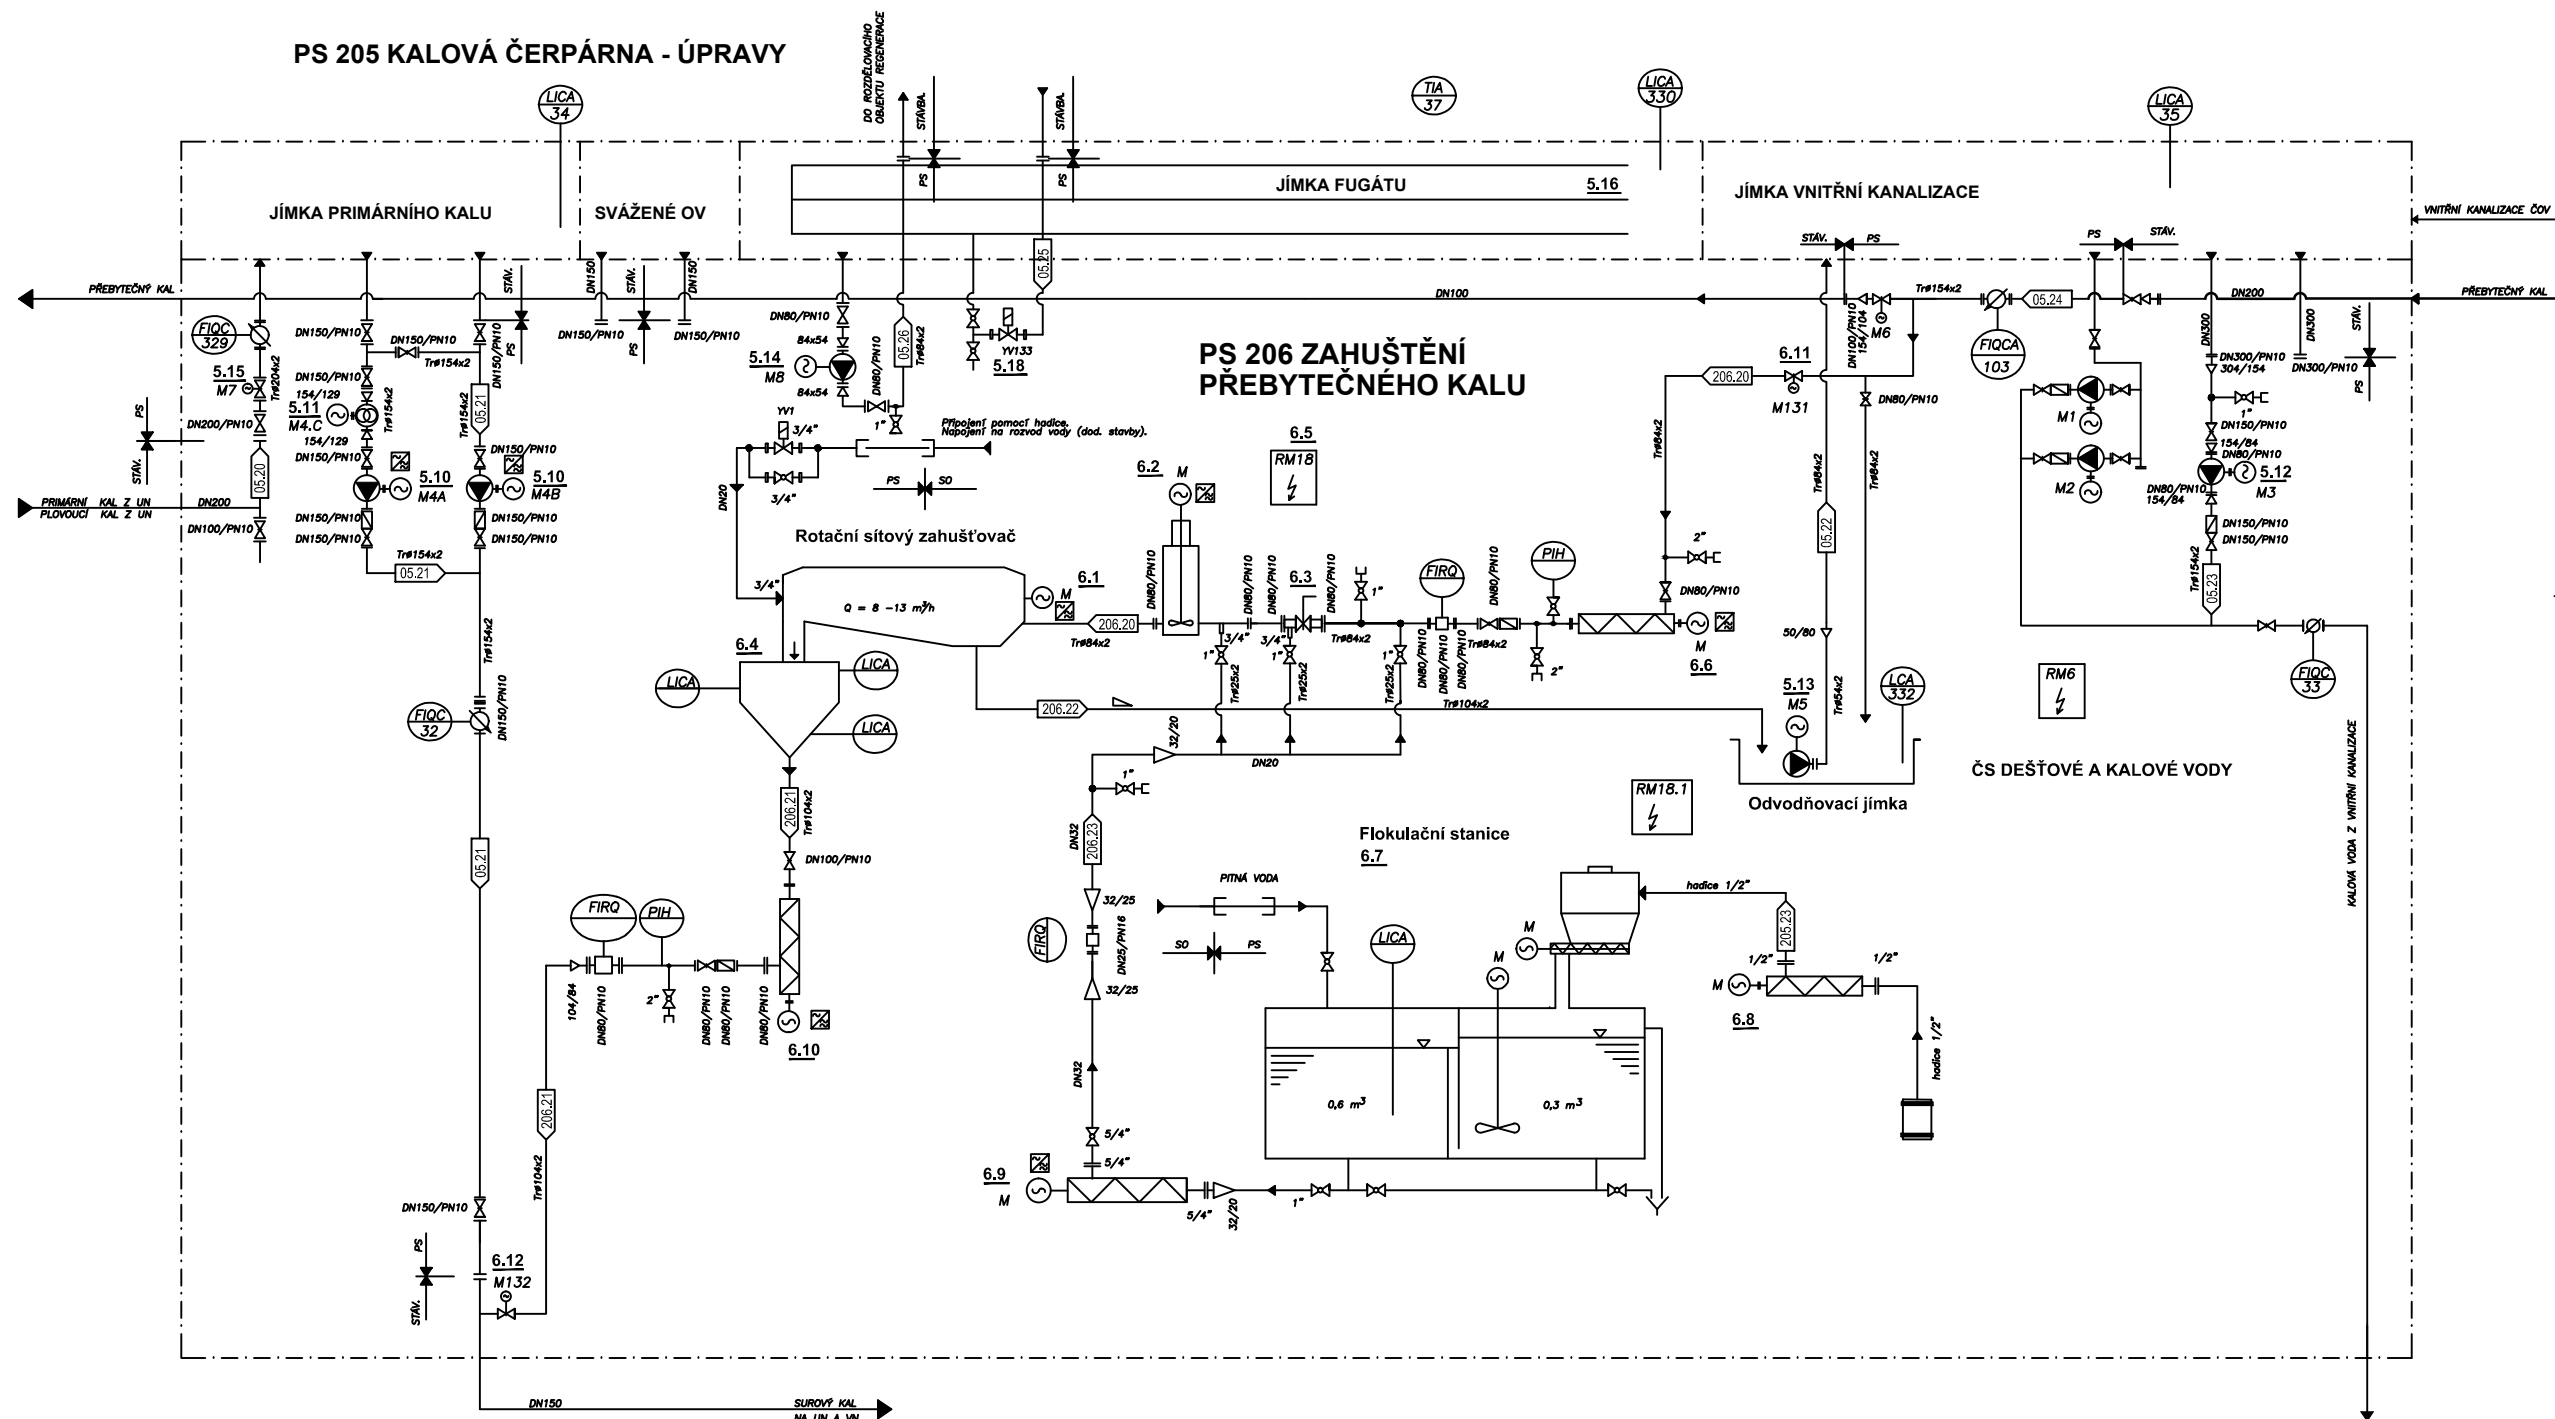

LEGENDA :

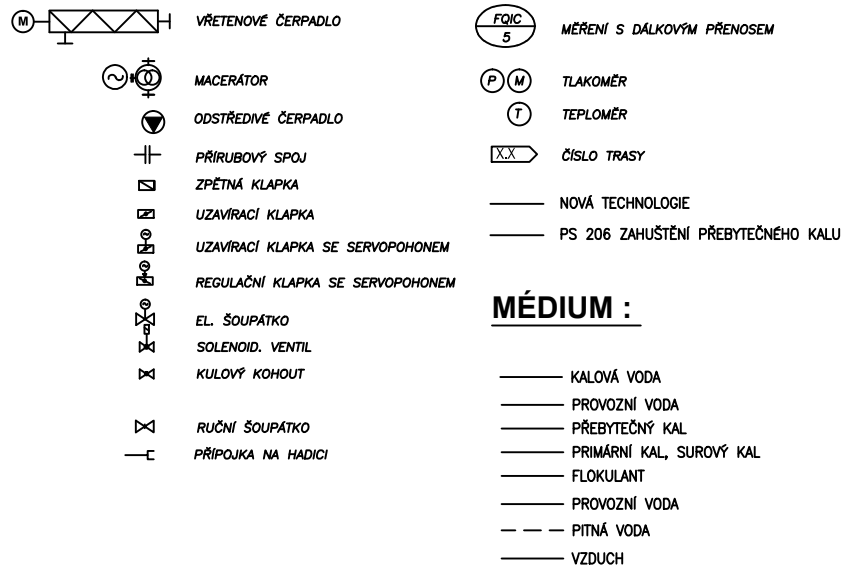

ZMĚNA VÝKRESU :

Č. ZMĚNY	PŘEDMĚT ZMĚNY	ZMĚNU PROVEDL	PODPIS	DATUM ZMĚNY

D.2 DOKUMENTACE TECHNICKÝCH A TECHNOLOGICKÝCH ZAŘÍZENÍ 2.ČÁST

KONEKO		709 00 OSTRAVA - Výstavní 2224/8	
Investor : Město Bruntál		Hlavní inženýr projektu : <i>Ing. Roman Kaleta</i>	
Akce : Obnova a modernizace ČOV Bruntál, 3.etapa		Zodp. projektant : <i>Ing. Luděk Petřivalský</i>	
Objekt : PS 205 Kalová čerpárna - úpravy		Vypracoval : <i>Jana Třeplová</i>	
Název přílohy : Technologické schéma		Kontroloval : <i>Ing. Lenka Čaplová</i>	
Zakázkové číslo : 2528/DSP-2013	Číslo přílohy : D.2.5.b.1	Stupeň : DPS	Datum : 02/2014
Archivní číslo : 2528_01	Měřítko : 1:25	Tento výkres a jeho přílohy jsou naším duševním vlastnictvím, nesmí být bez našeho předchozího písemného souhlasu kopírovány, rozmnožovány ani zpřístupněny jiným osobám nebo firmám	