



ŘEZ F-F

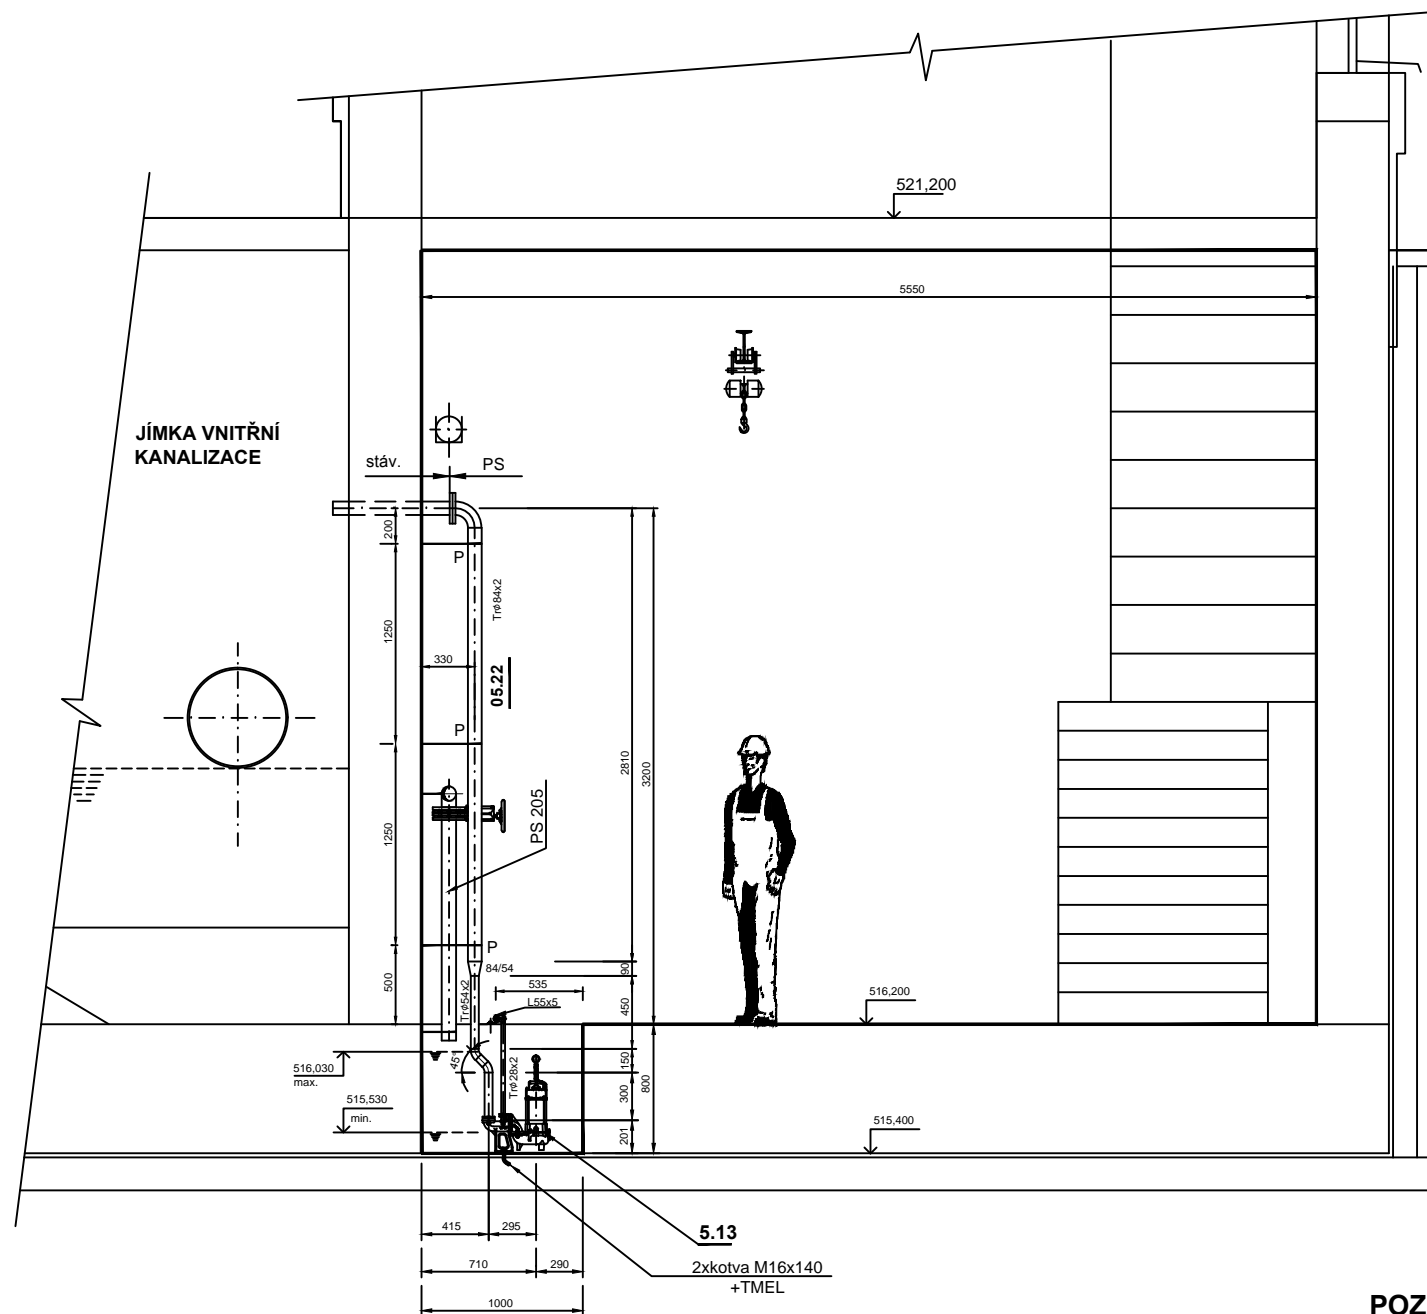

ŘEZ G-G

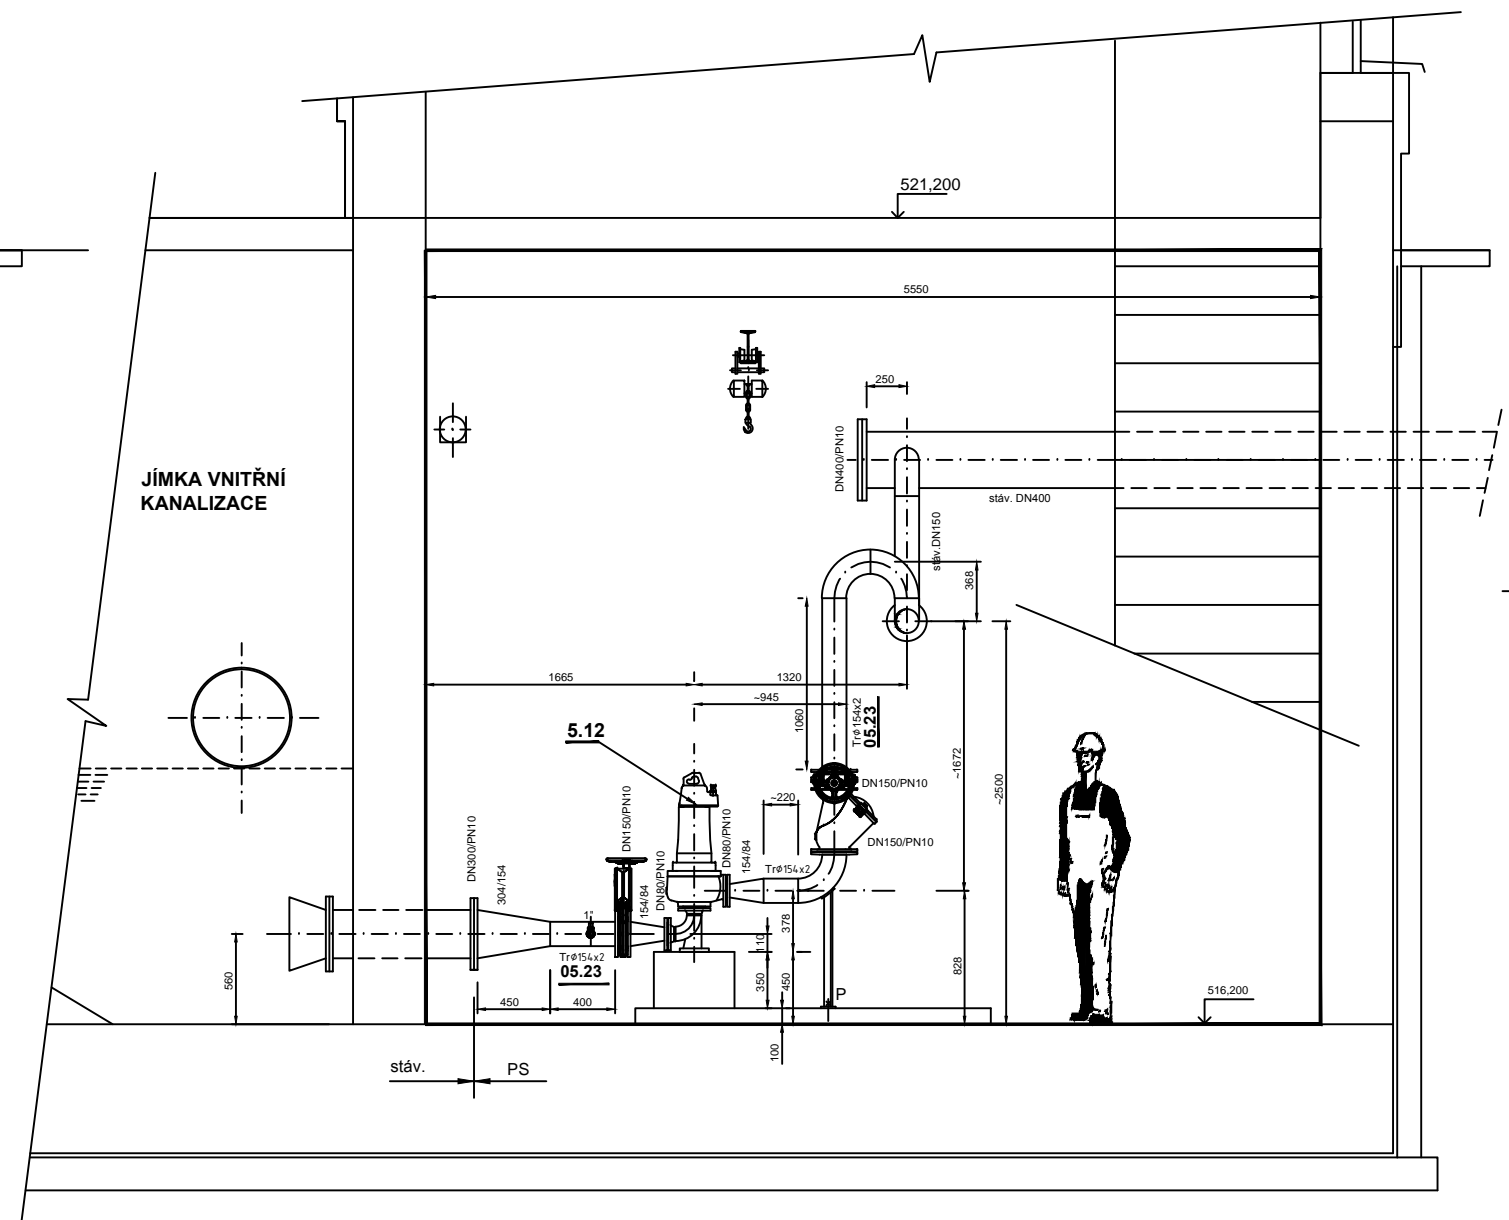

POZNÁMKA:

TENTO VÝKRES NENAHRAZUJE DÍLENSKOU DOKUMENTACII!!

VEŠKERÉ DÉLKY POTRUBÍ A ARAMATURY JE POTŘEBA PŘIZPŮSOBIT STÁVAJÍCÍMU STAVU!!!

LEGENDA:

- STÁVAJÍCÍ STAV
 — NOVÁ STROJNĚ - TECHNOLOGICKÁ ČÁST
 — NOVÁ STAVBA
 — PS 206 ZAHUŠTĚNÍ PŘEBYTEČNÉHO KALU

ZMĚNA VÝKRESU :

Č. ZMĚNY	PŘEDMĚT ZMĚNY	ZMĚNU PROVEDL	PODPIS	DATUM ZMĚNY

D.2 DOKUMENTACE TECHNICKÝCH A TECHNOLOGICKÝCH ZAŘÍZENÍ 2.ČÁST

 KONEKO [®]	709 00 OSTRAVA - Výstavní 2224/8 TEL. (+420) 596 633 836 FAX : (+420) 596 633 889 (+420) 596 664 111 E-MAIL : kono@koneko.cz
Investor : Město Bruntál	Hlavní inženýr projektu : Ing. Roman Kaleta <i>gsk</i>
Akce : Obnova a modernizace ČOV Bruntál, 3.etapa	Zodp. projektant : Ing. Luděk Petřiválský <i>Petrivsky</i> Vypracoval : Jana Třeplová <i>Treplova</i> Kontroloval : Ing. Lenka Čaplová <i>Capkova</i>
Objekt : PS 205 Kalová čerpárna-úpravy	Název přílohy : Řezy F-F, G-G
Zakázkové číslo : 2528/DSP-2013	Číslo přílohy : D.2.5.b.6
Archivní číslo : 2528_01	Měřítko : 1:25 DPS 02/2014