



PŮDORYS

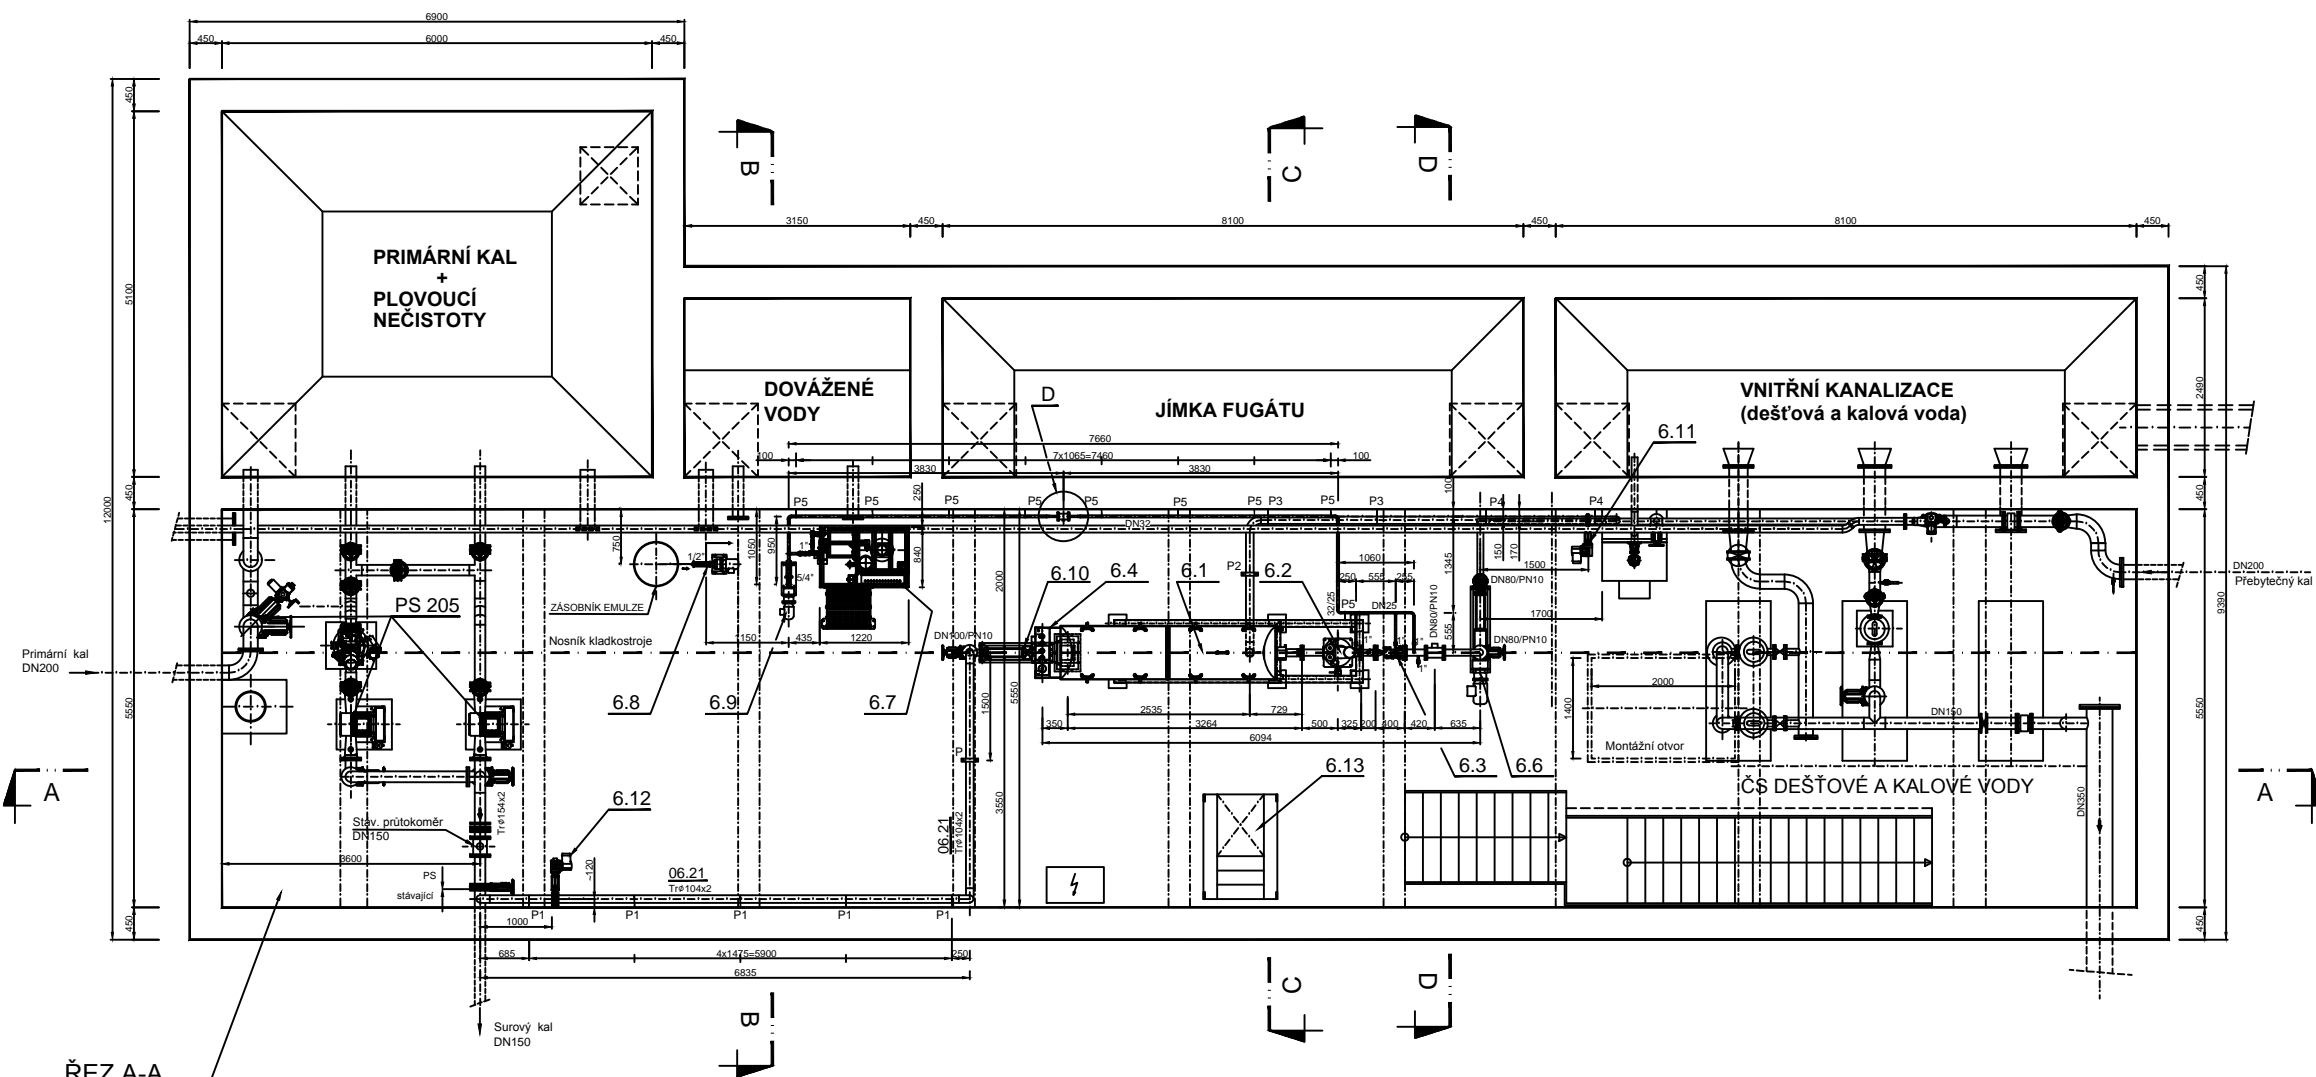


ŘEZ A-A

ČS PRIMÁRNÍHO A PŘEBYTEČNÉHO KALU

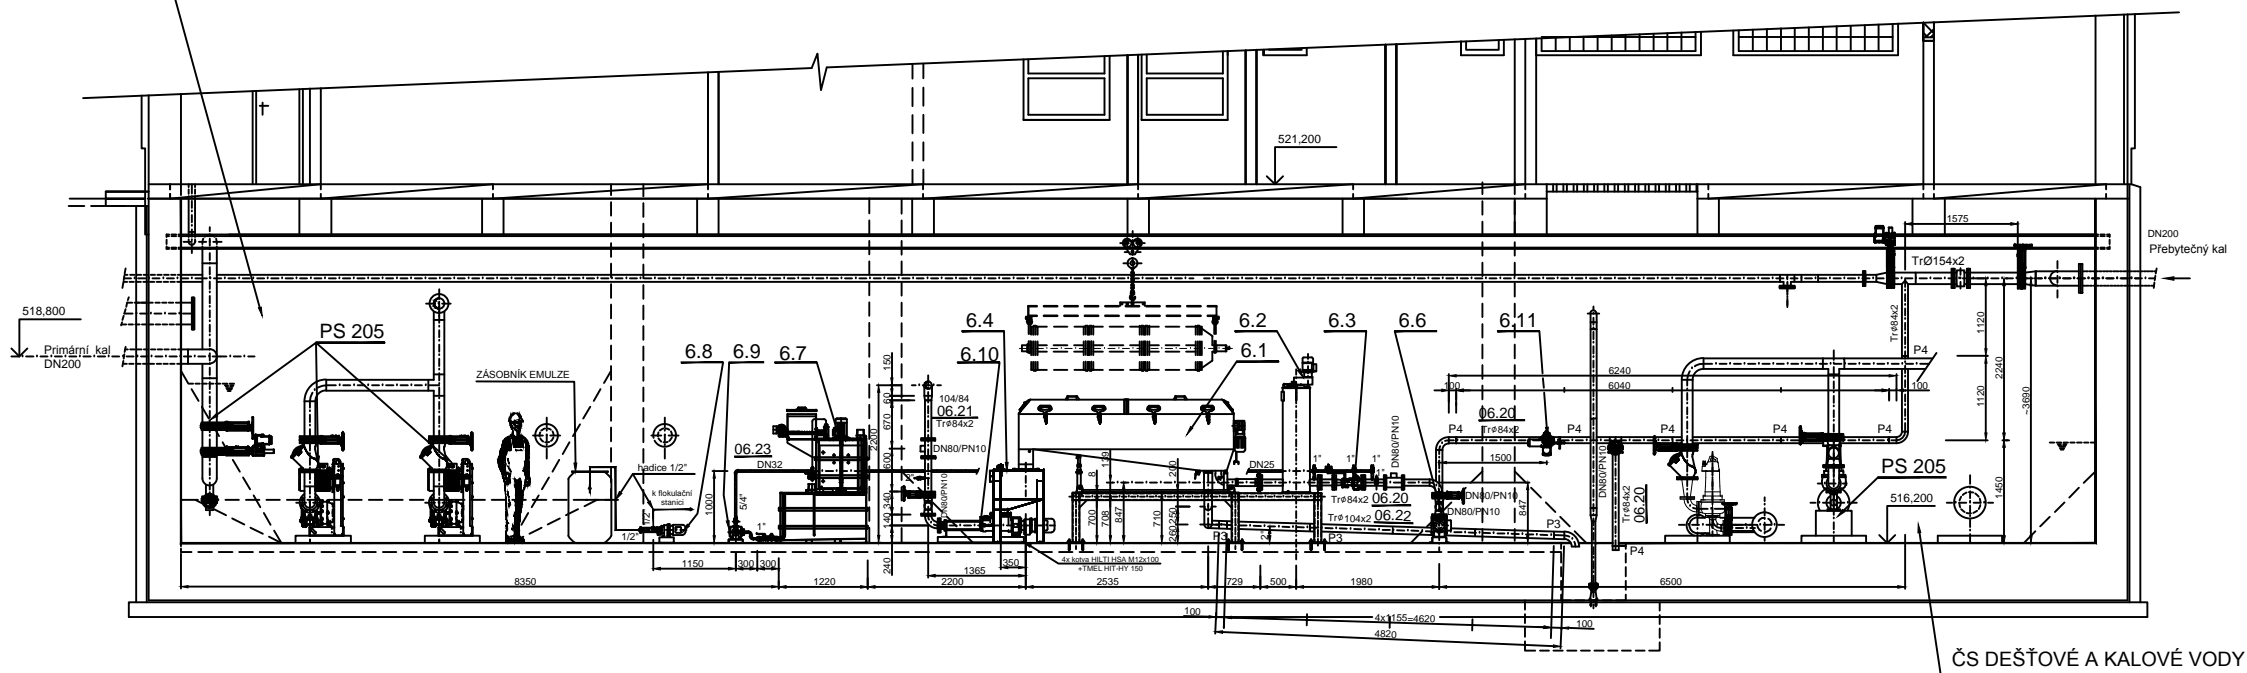

DETAIL "D"

1:5

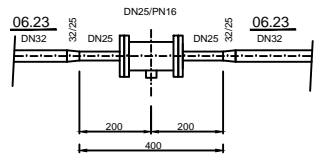

POZNÁMKA:

TENTO VÝKRES NENAHRAŽUJE DÍLENSKOU DOKUMENTACII!
VEŠKERÉ DÉLKY POTRUBÍ A ARAMATURY JE POTŘEBA PŘÍZPUSOBIT STÁVAJÍCÍMU STAVU!!!

LEGENDA:

- STÁVAJÍCÍ STAV
- NOVÁ STROJNĚ - TECHNOLOGICKÁ ČÁST
- NOVÁ STAVBA
- PS 205 KALOVÁ ČERPÁRNA-ÚPRAVA

ZMĚNA VÝKRESU :

Č. ZMĚNY	PŘEDMĚT ZMĚNY	ZMĚNU PROVEDL	PODPIS	DATUM ZMĚNY

D.2 DOKUMENTACE TECHNICKÝCH A TECHNOLOGICKÝCH ZAŘÍZENÍ 2.ČÁST

 KONEKO		709 00 OSTRAVA - Výstavní 2224/8	
TEL. (+420) 596 633 836 FAX : (+420) 596 633 689 (+420) 596 664 111 E-MAIL : koneko@koneko.cz			
Investor :	Město Bruntál		Hlavní inženýr projektu : Ing. Roman Kaleta <i>JK</i>
Akce :	Obnova a modernizace ČOV Bruntál, 3.etapa		Zodp. projektant : Ing. Luděk Petřivský <i>LP</i>
Objekt :	PS 206 Zahuštění přebytečného kalu	Název přílohy :	Vypracoval : Jana Třeplová <i>JK</i>
		PŮDORYS, ŘEZ A-A	Kontroloval : Ing. Lenka Čaplová <i>Čap</i>
Zakázkové číslo :	2528/DSP-2013	Číslo přílohy :	D.2.6.b.2
Archivní číslo :	2528_01	Měřítko :	1:50
		Stupeň :	DPS
		Datum :	02/2014
TENTO VÝKRES A JEHO PŘÍLOHY JSOU NAŠIM DUŠEVNÍM VLASTNICTVÍM, NESMÍ BÝT BEZ NAŠEHO PŘEDCHOZÍHO PÍSEMNÉHO SOUHLASU KOPIJOVÁNY, ROZMNOŽOVÁNY ANI ZPŘÍSTUPNĚNY JINÝM OSOBÁM NEBO FIRMÁM			