


PROSPECT spol. s r.o.  
Výstavní 2224/8, 709 00  
Ostrava - Mar. Hory  
Tel. 596 616 606  
prospect@prospect.cz

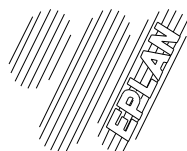

## DOKUMENTACE PRO PROVEDENÍ STAVBY

STAVBA Obnova a modernizace ČOV Bruntál - 3. etapa

STAVEBNÍK Město Bruntál

ZAKÁZKOVÉ ČÍSLO 14003

ČÁST PROJEKTU D.2.13.2 PS302 SŘTP

NÁZEV PŘÍLOHY RB1

ČÍSLO PŘÍLOHY 14003-12-07

VYPRACOVAL Ing. Domes

KONTROLOVAL Ing. Stach

SCHVÁLIL Ing. Stach

DATUM 28.2.2014

POČET STRAN 12

					DATUM	28.2.2014	STAVEBNÍK: Město Bruntál
					KRESLIL	Ing. Domes	STAVBA: Obnova a modernizace ČOV Bruntál - 3. etapa
					KONTROLOVAL	Ing. Stach	ČÁST: D.2.13.2 PS302 SŘTP
REV	DATUM	KRESLIL	KONTROL	SCHVÁLIL	SCHVÁLIL	Ing. Stach	



TITULNÍ STRANA

14003-12-07


=

RB1


+

LIST




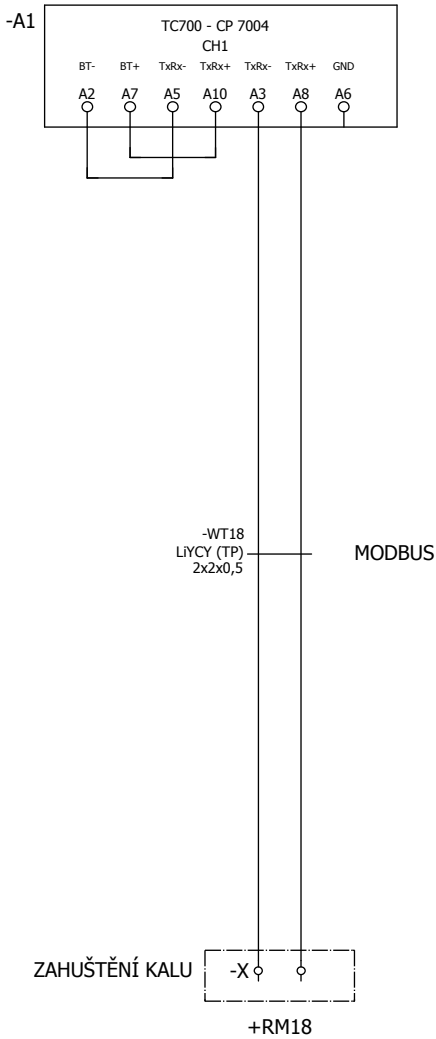


TC700, IT-7601 modul analogových vstupů, část A

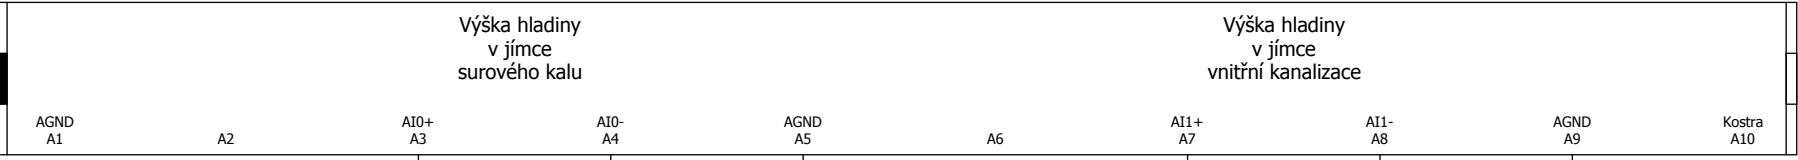


TC700, IT-7601 modul analogových vstupů, část B

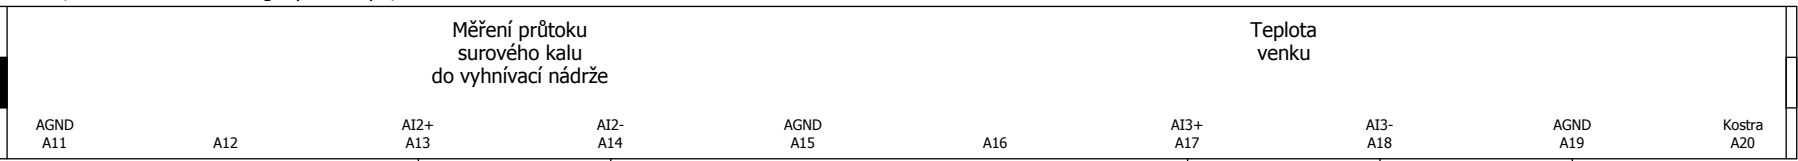


TC700, IT-7601 modul analogových vstupů, část C

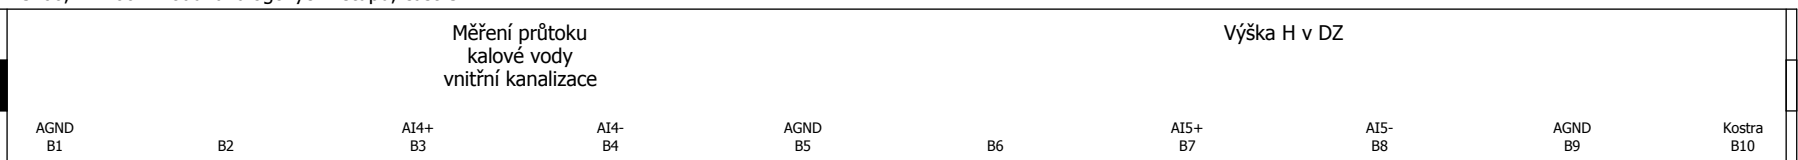


TC700, IT-7601 modul analogových vstupů, část D

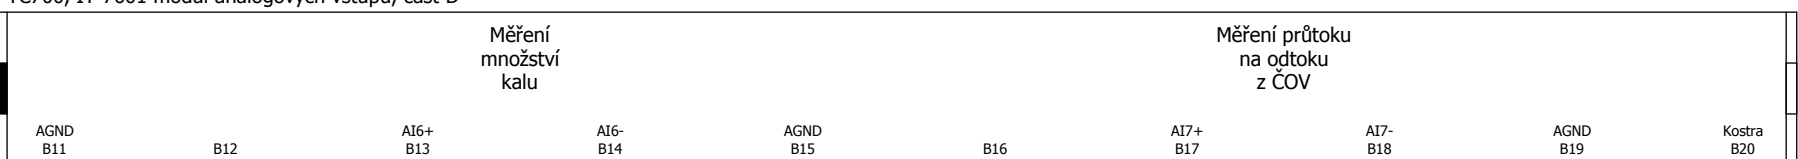


NÁHRADA ZA LIST č. 7 z 13  
číslo zakázky: 05-P2-S/04

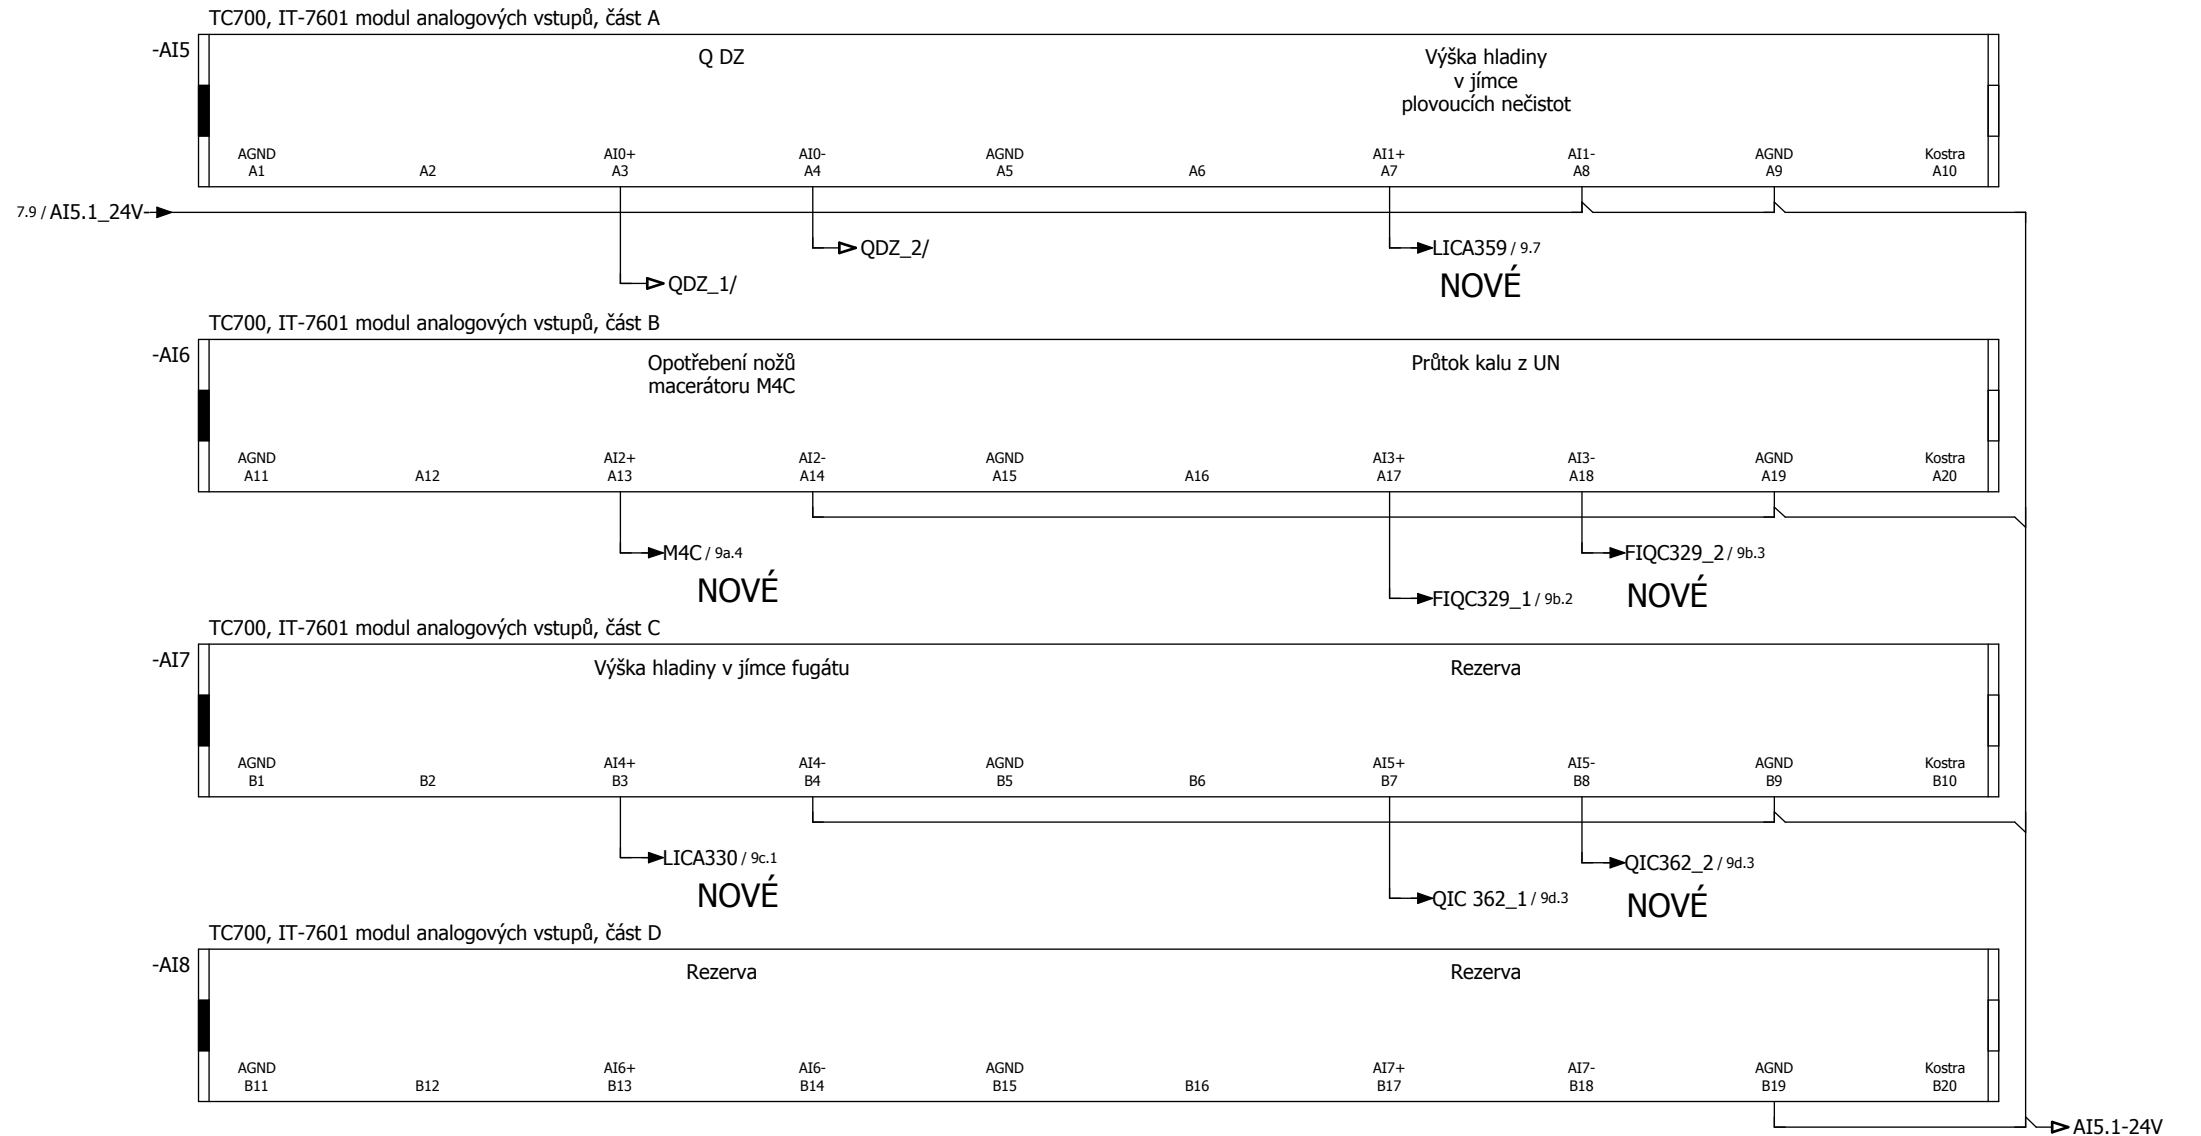

NOVÝ LIST č. 7a z 13  
číslo zakázky: 05-P2-S/04

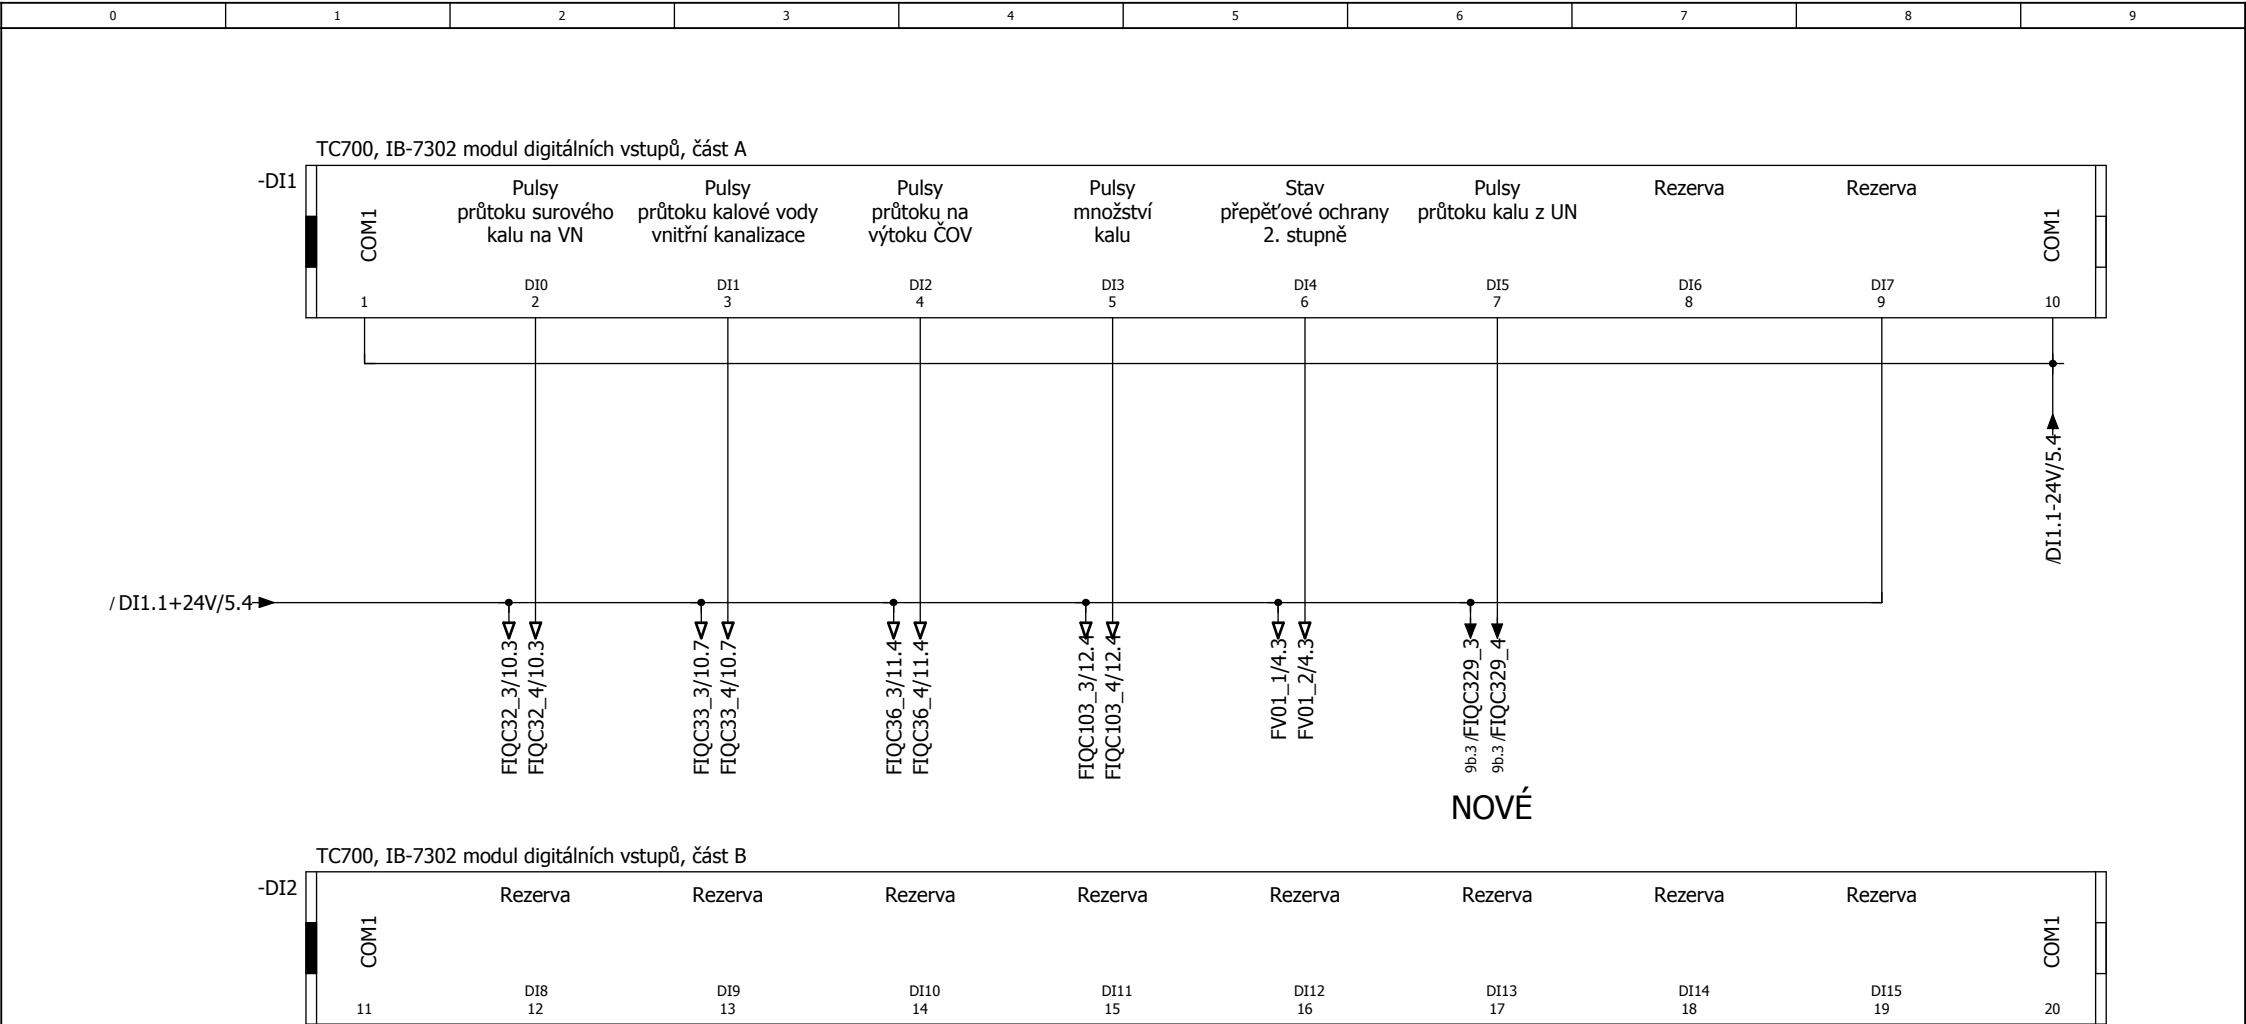

1. ČÁST

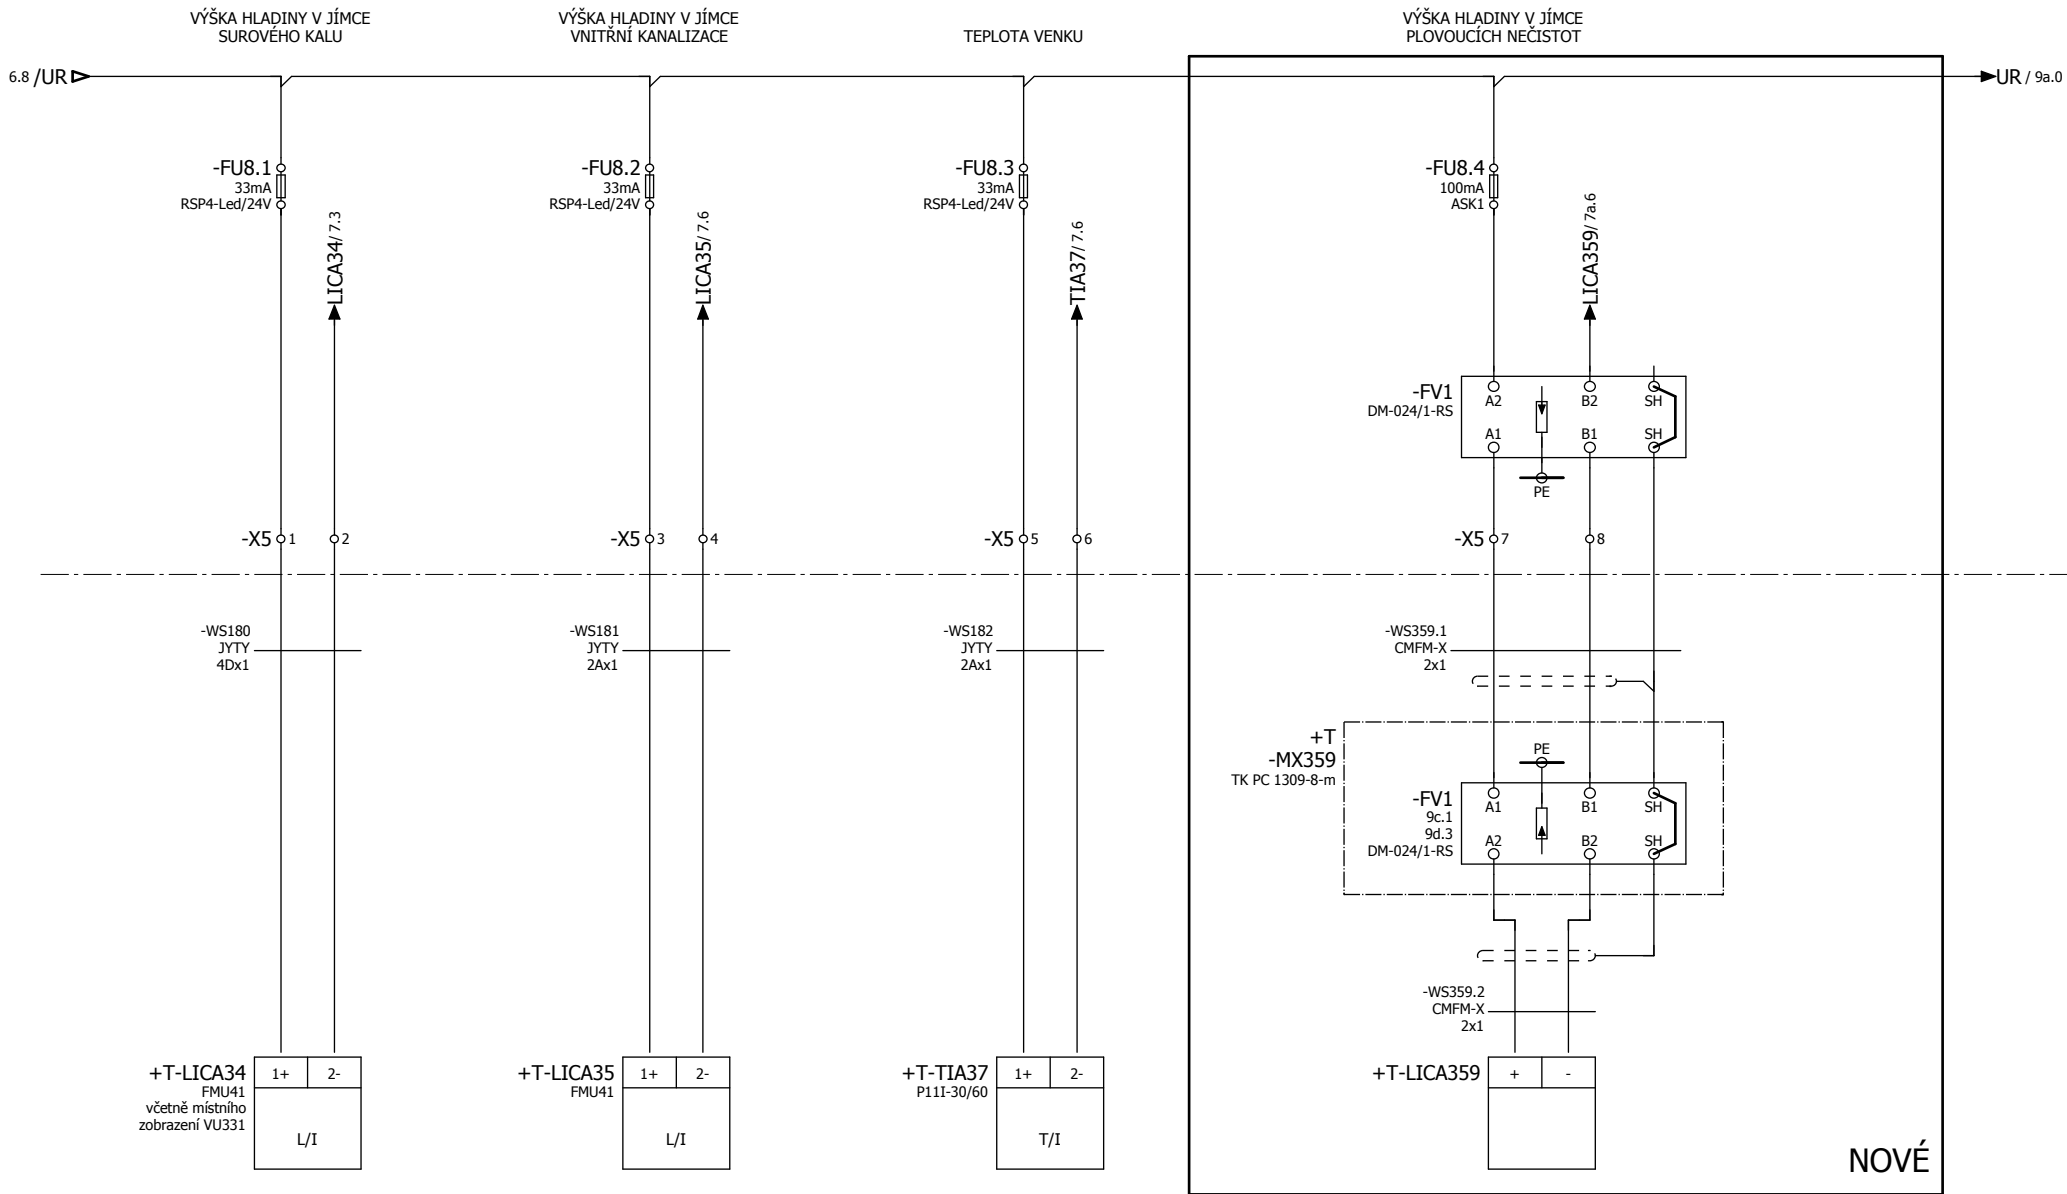

NÁHRADA ZA LIST č. 9 z 13  
číslo zakázky: 05-P2-S/04












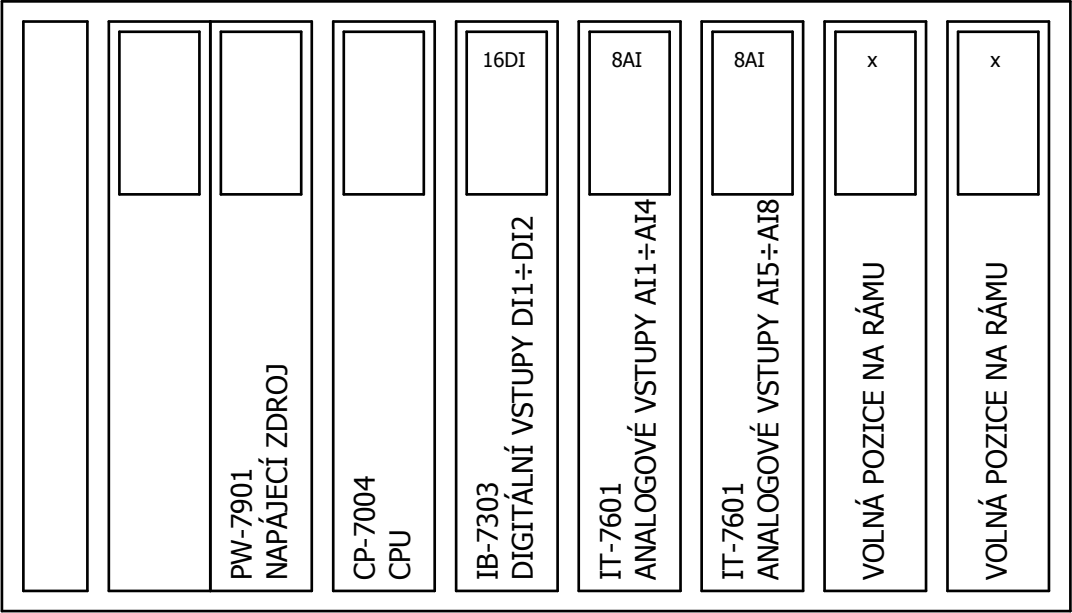

NÁHRADA ZA LIST č. 13 z 13  
číslo zakázky: 05-P2-S/04