



SO 105  
KALOVÁ ČERPÁRNA A ZAHUŠTĚNÍ PŘEBYTEČNÉHO KALU  
ZTI - KANALIZACE - Svislé řezy  
M 1 : 75

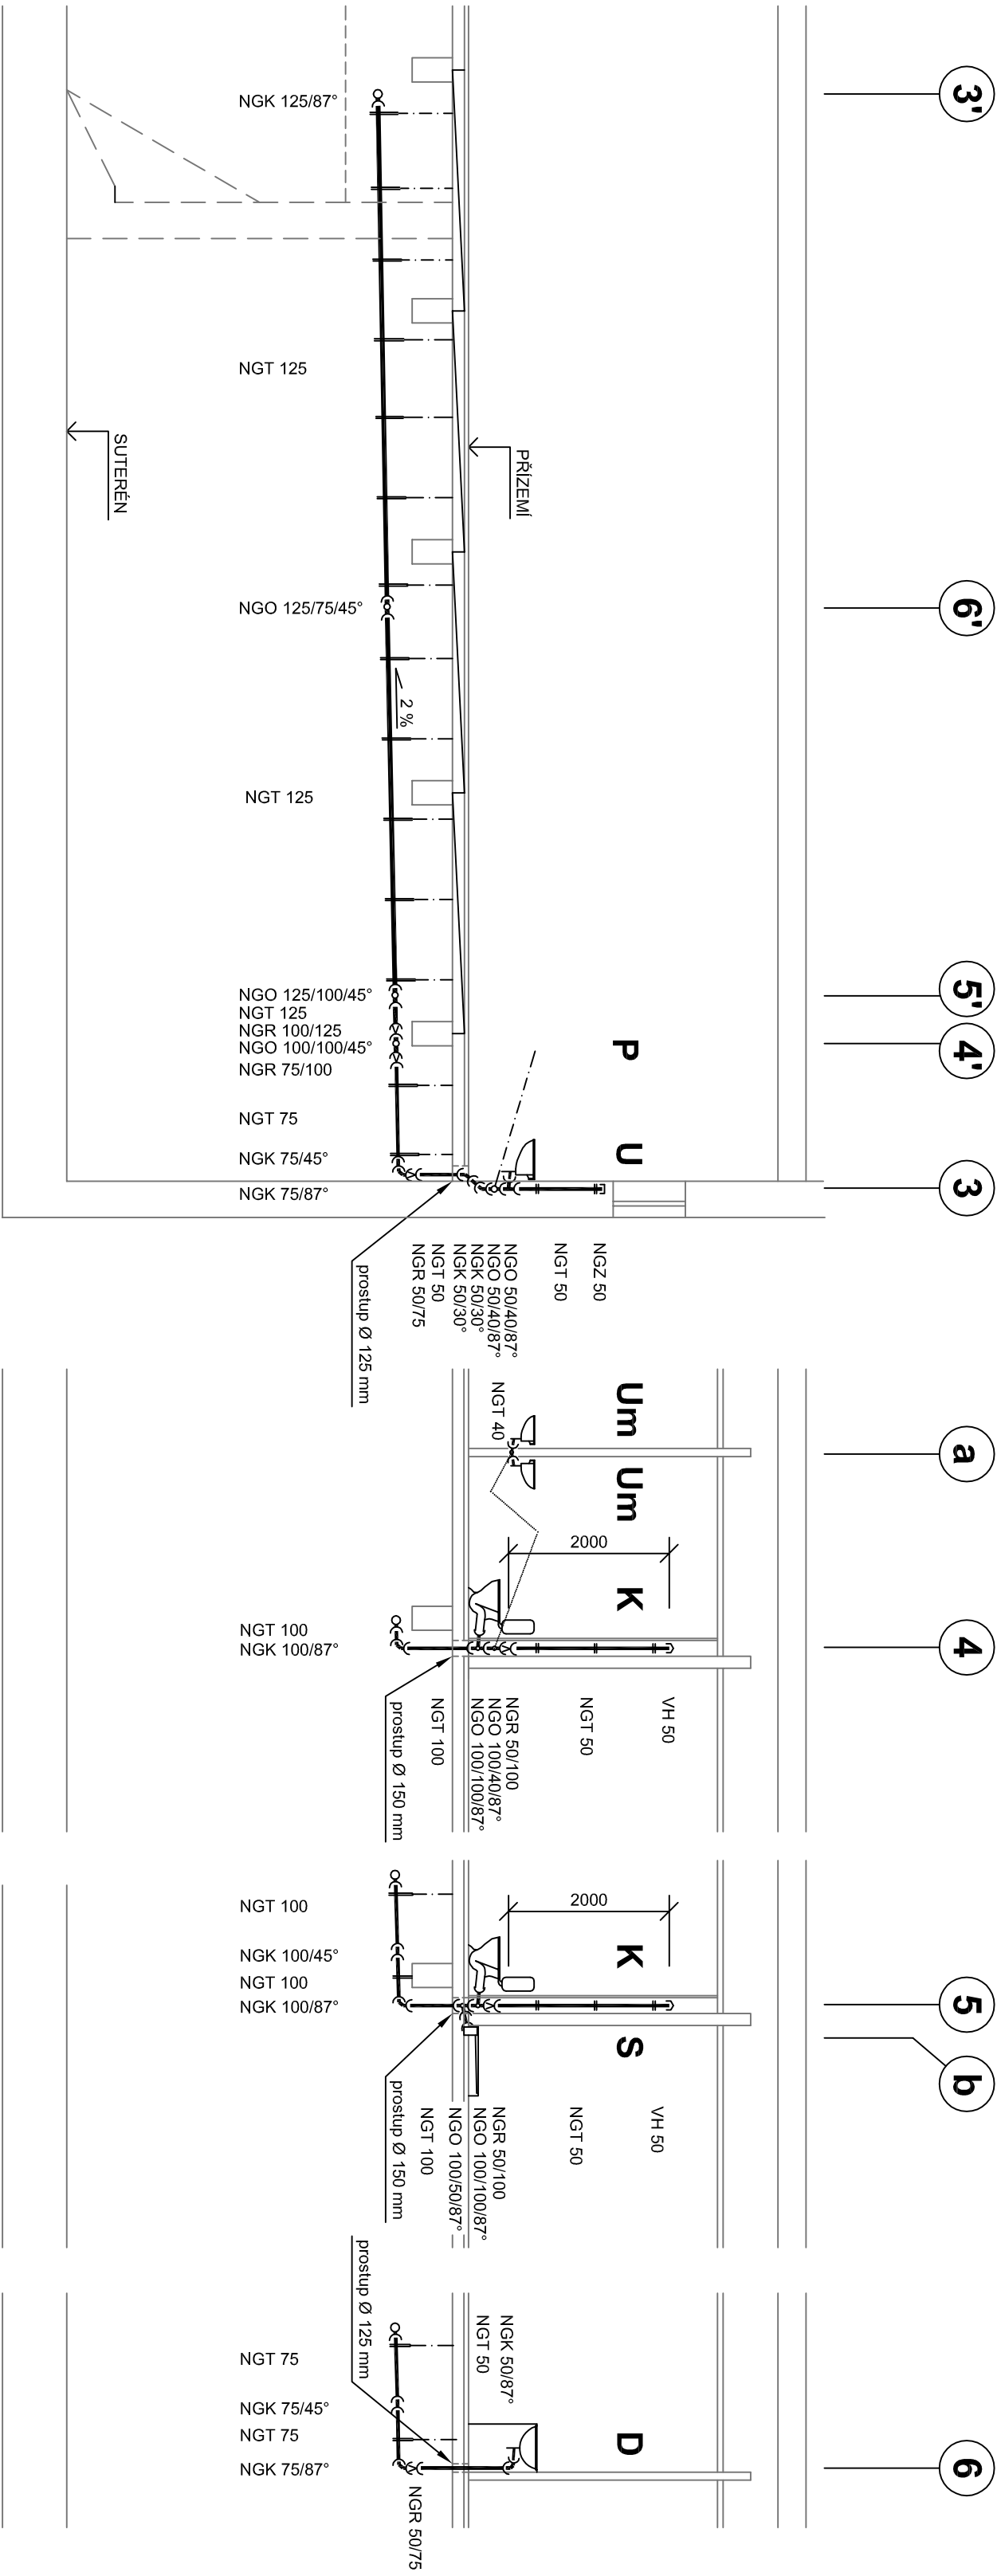

ZMĚNA VÝKRESU :			
Č. ZMĚNY	PŘEDMĚT ZMĚNY	ZMĚNU PROVEDL	PODPIS

D.1 DOKUMENTACE STAVEBNÍCH A INŽENÝRSKÝCH OBJEKTŮ 2. ČÁST

				709 00 OSTRAVA - Výstavní 2224/8 TEL. (+420) 596 633 836 FAX : (+420) 596 633 889 (+420) 596 664 111 E-MAIL : koneko@koneko.cz			
Investor : Město Bruntál				Hlavní inženýr projektu : Ing. Roman Kaleta			
Akce : Obnova a modernizace ČOV Bruntál, 3. etapa				Zodp. projektant : Ing. Roman Kaleta			
Objekt : SO 105 Kalová čerpárna a zahuštění přebytkového kalu		Název přílohy : ZTI - KANALIZACE - svislé řezy		Výpracoval : Ing. Radmila Alraimová		Kontroloval : Ing. Oldřich Kazda	
Zakázkové číslo : 2528/DPS-2013		Číslo přílohy : 5.1.7		Stupeň : Datum : 02/2014		DPS	
Archivní číslo : 2528_01		Měřítko : 1 : 75					

TEJTO VÝKRES A JEHO PŘÍLOHY JSOU NAŠIM DUŠEVNÍM VLASTNICTVÍM. NESMÍ BÝT BEZ NAŠEHO PŘEDCHOZÍHO PÍSEMNÉHO SOUHLASU KOPIJOVÁNY, ROZMNOŽOVÁNY ANI ZPŘÍSTUPNĚNY JINÝMI OSOBAMI NEBO FIRMAM