


PROSPECT spol. s r.o.  
Výstavní 2224/8, 709 00  
Ostrava - Mar. Hory  
Tel. 596 616 606  
prospect@prospect.cz

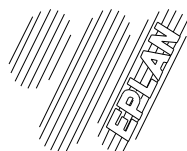

## DOKUMENTACE PRO PROVEDENÍ STAVBY

STAVBA Obnova a modernizace ČOV Bruntál - 3. etapa

STAVEBNÍK Město Bruntál

ZAKÁZKOVÉ ČÍSLO 14003

ČÁST PROJEKTU D.2.13.2 PS302 SŘTP

NÁZEV PŘÍLOHY MX16

ČÍSLO PŘÍLOHY 14003-12-09

VYPRACOVAL Ing. Vehovský

KONTROLOVAL Ing. Stach

SCHVÁLIL Ing. Stach

DATUM 28.2.2014

POČET STRAN 8

					DATUM	28.2.2014	STAVEBNÍK: Město Bruntál
					KRESLIL	Ing. Vehovský	STAVBA: Obnova a modernizace ČOV Bruntál - 3. etapa
					KONTROLOVAL	Ing. Stach	ČÁST: D.2.13.2 PS302 SŘTP
REV	DATUM	KRESLIL	KONTROL	SCHVÁLIL	SCHVÁLIL	Ing. Stach	



TITULNÍ STRANA

14003-12-09


=

MX16

+



LIST

[illegible]

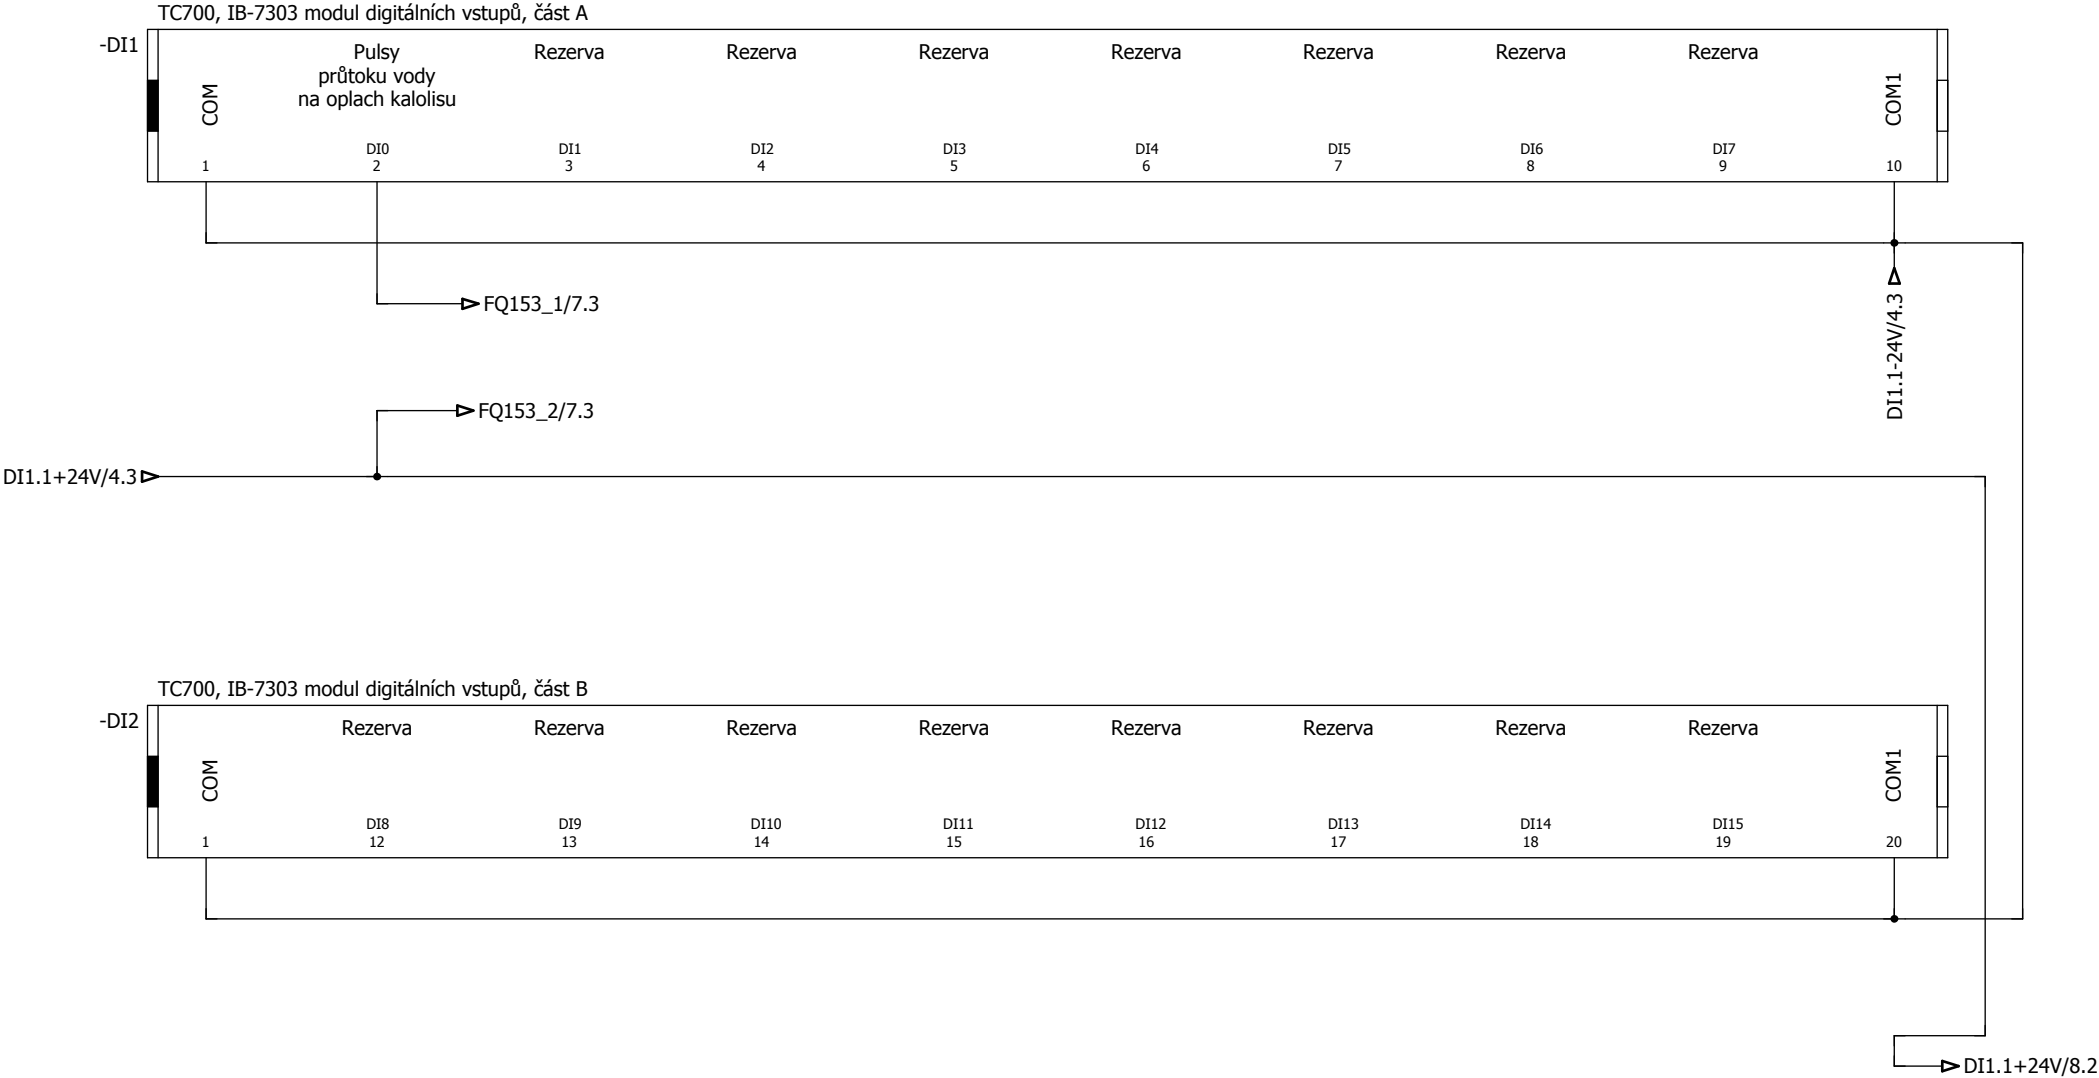


NÁHRADA ZA LIST č. 5 z 9  
číslo zakázky: 05-P2-S/04

TC700, OS-7401 modul digitálních výstupů, část A

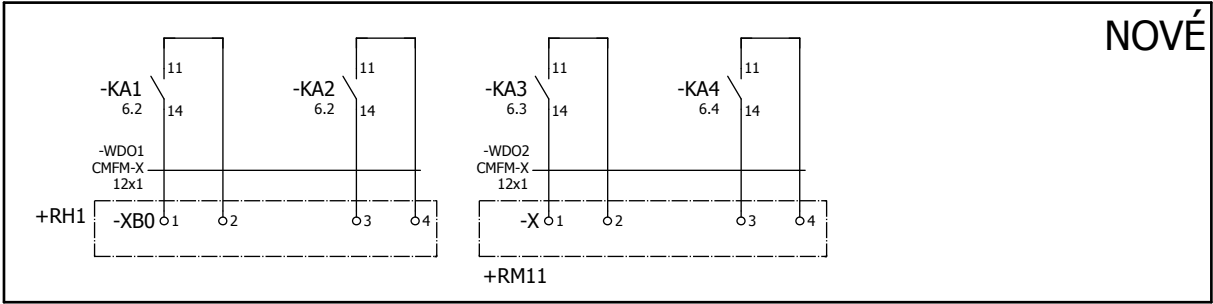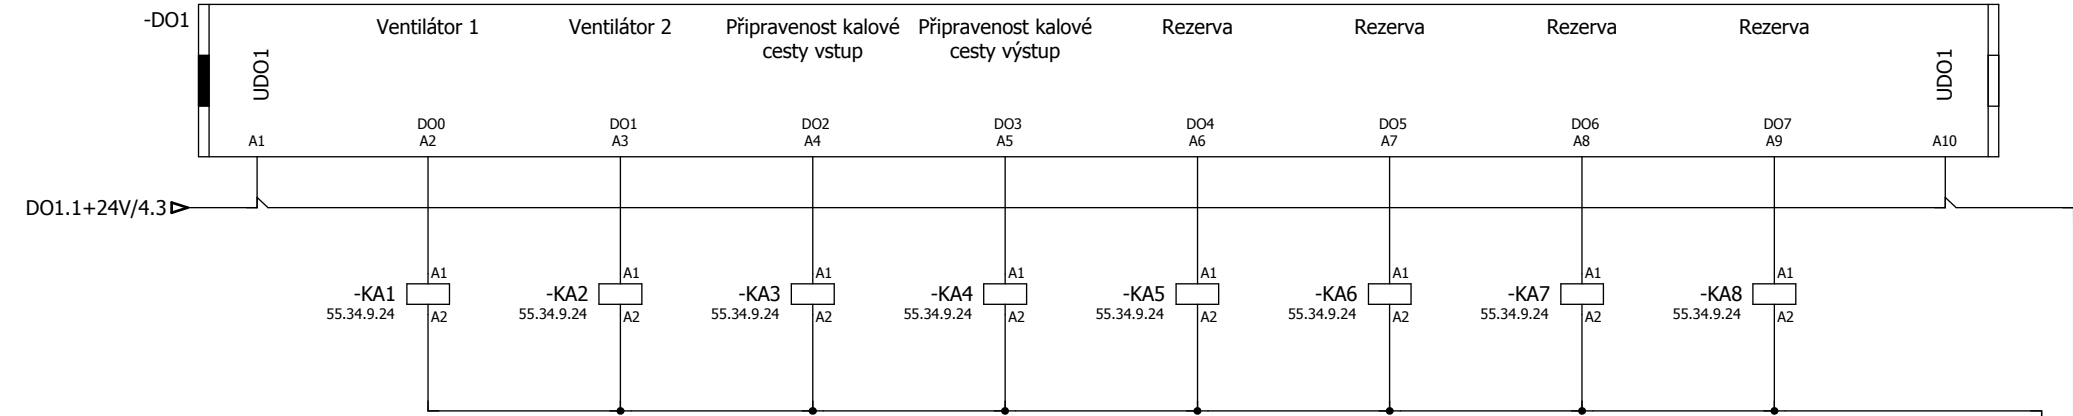


TC700, OS-7401 modul digitálních výstupů, část B

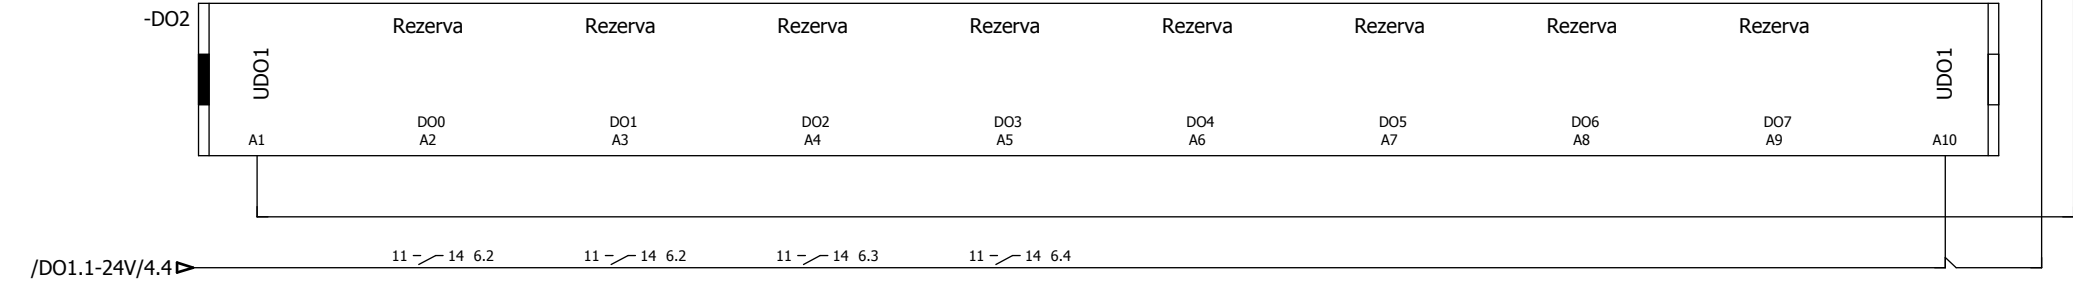

NÁHRADA ZA LIST č. 6 z 9  
číslo zakázky: 05-P2-S/04

TC700, IB-7302 modul digitálních vstupů, část A

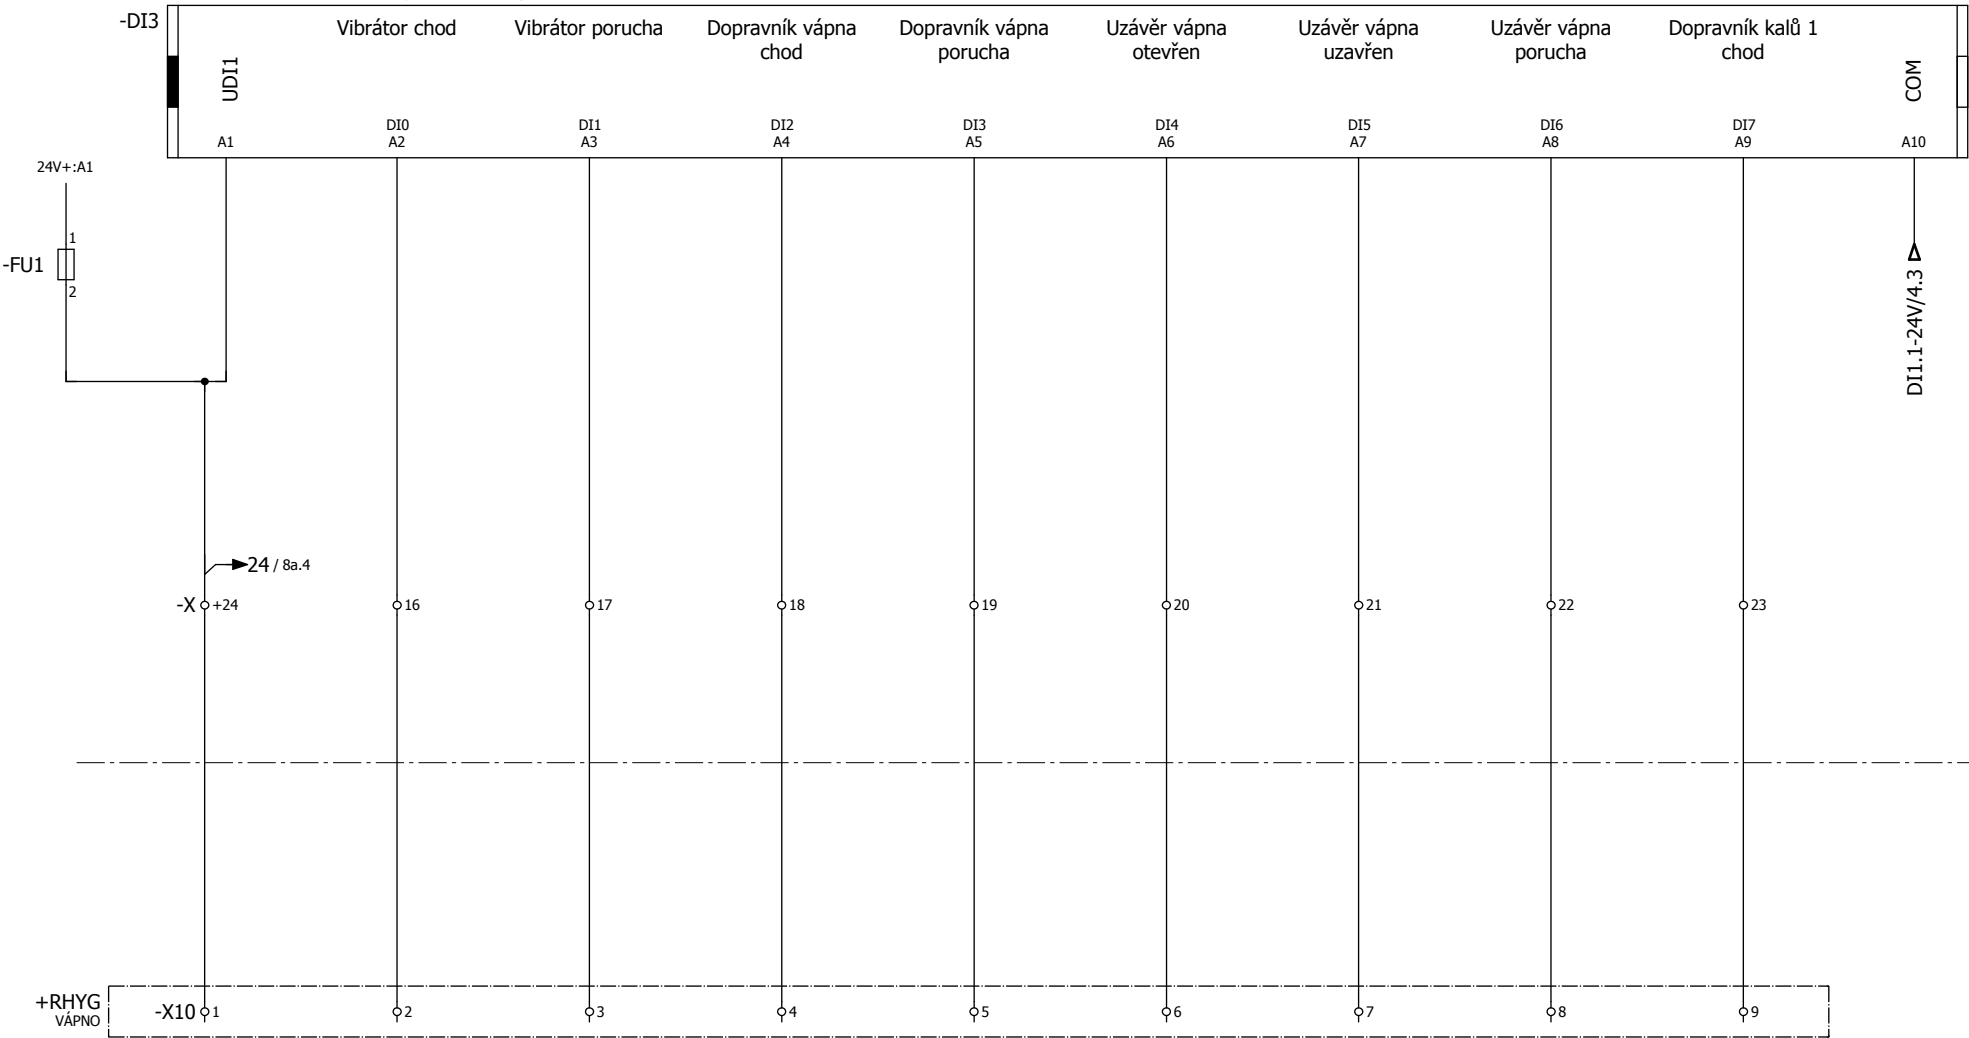


NÁHRADA ZA LIST č. 8 z 9  
číslo zakázky: 05-P2-S/04

0	1	2	3	4	5	6	7	8	9
---	---	---	---	---	---	---	---	---	---

STÁVAJÍCÍ

TC700, IB-7302 modul digitálních vstupů, část B

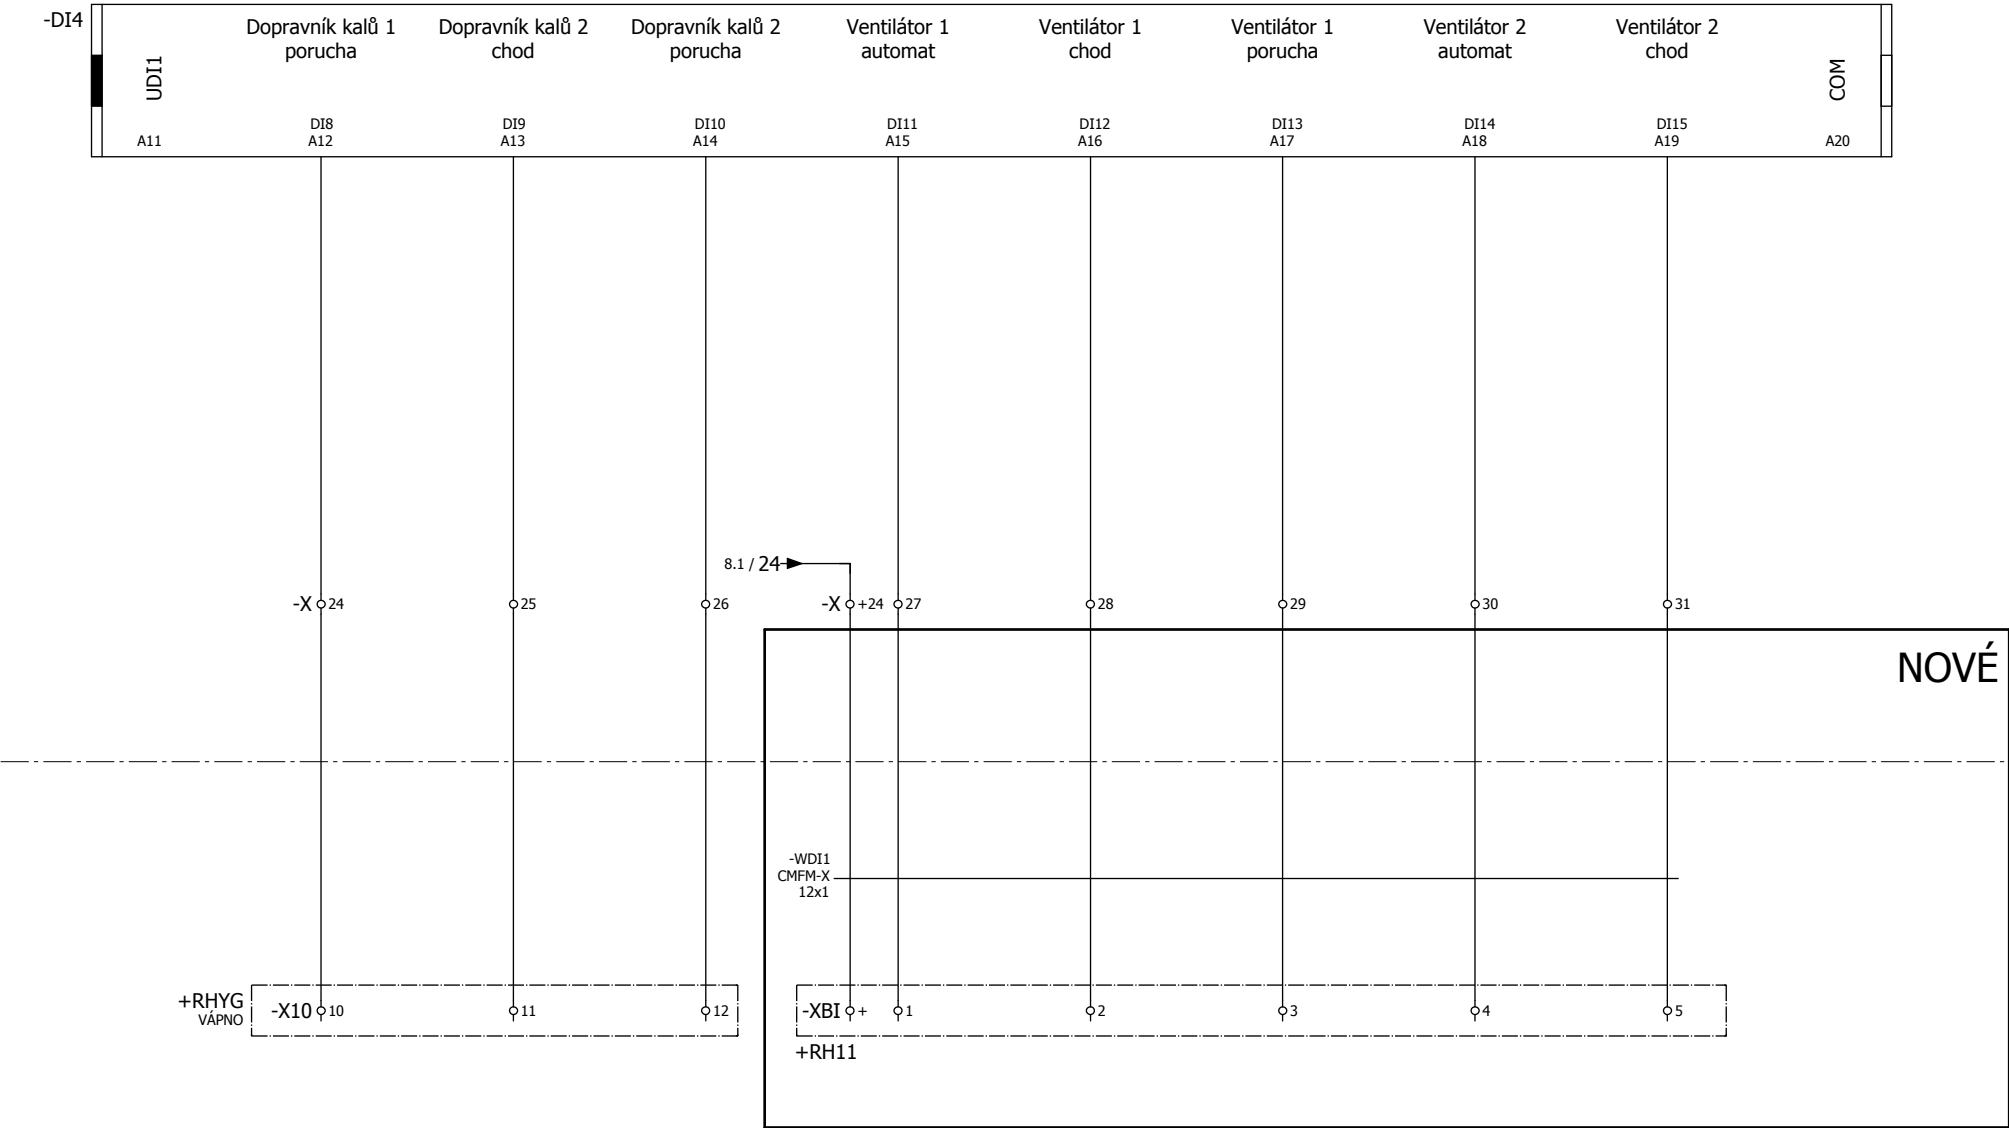


NOVÝ LIST č. 8a z 9  
číslo zakázky: 05-P2-S/04


0	1	2	3	4	5	6	7	8	9
---	---	---	---	---	---	---	---	---	---

STÁVAJÍCÍ

TC700, IB-7302 modul digitálních vstupů, část C

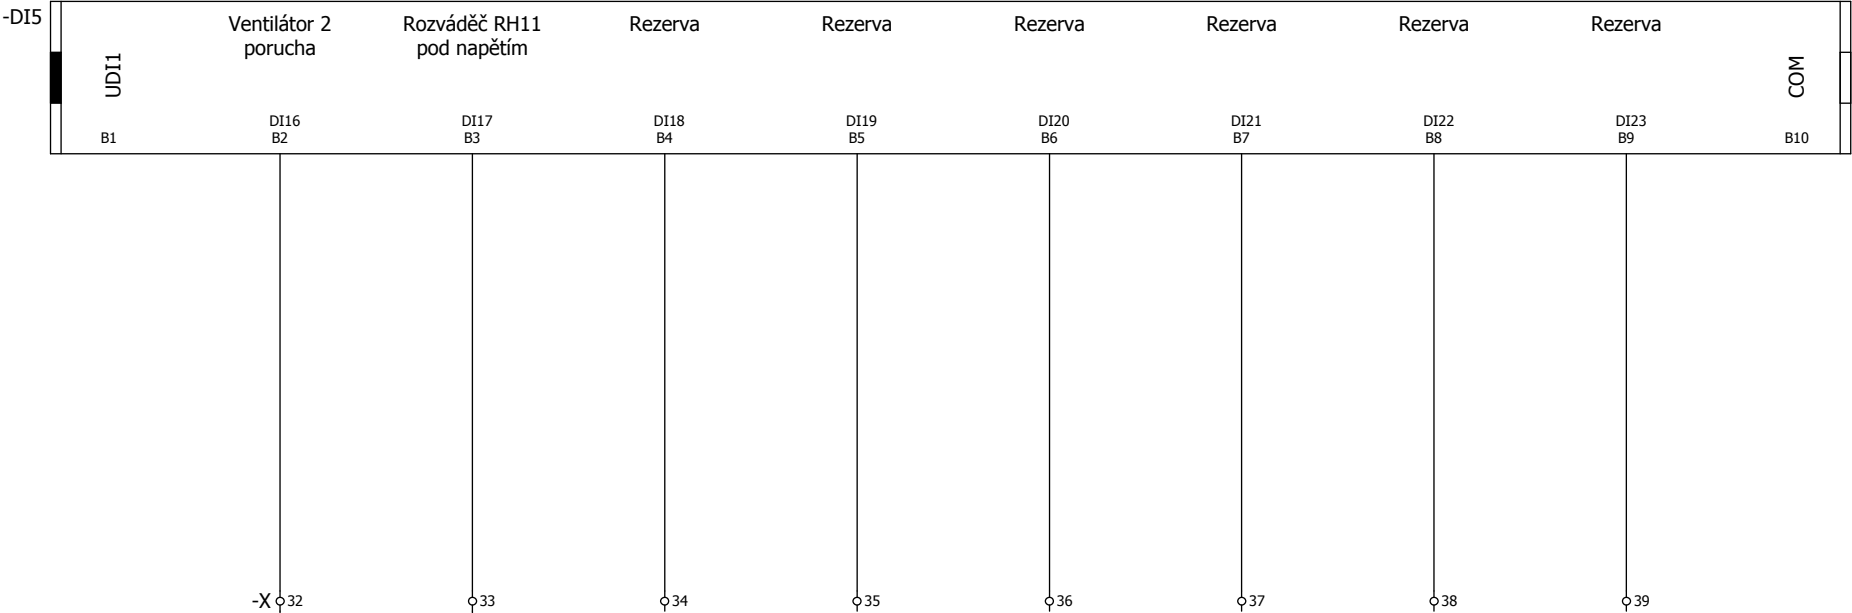

NOVÉ

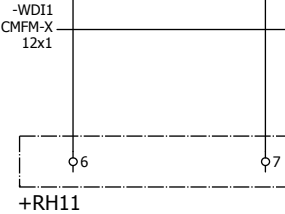

NOVÝ LIST č. 8a z 9  
číslo zakázky: 05-P2-S/04

