


PS 303 KOTELNA PRS a MaR

M 1 : 50

TRASA K REGULAČNÍM UZLŮM
SO 105; SO107,108; SO110; GARÁŽE, DÍLNA
TEPLOVODNÍ KANÁL

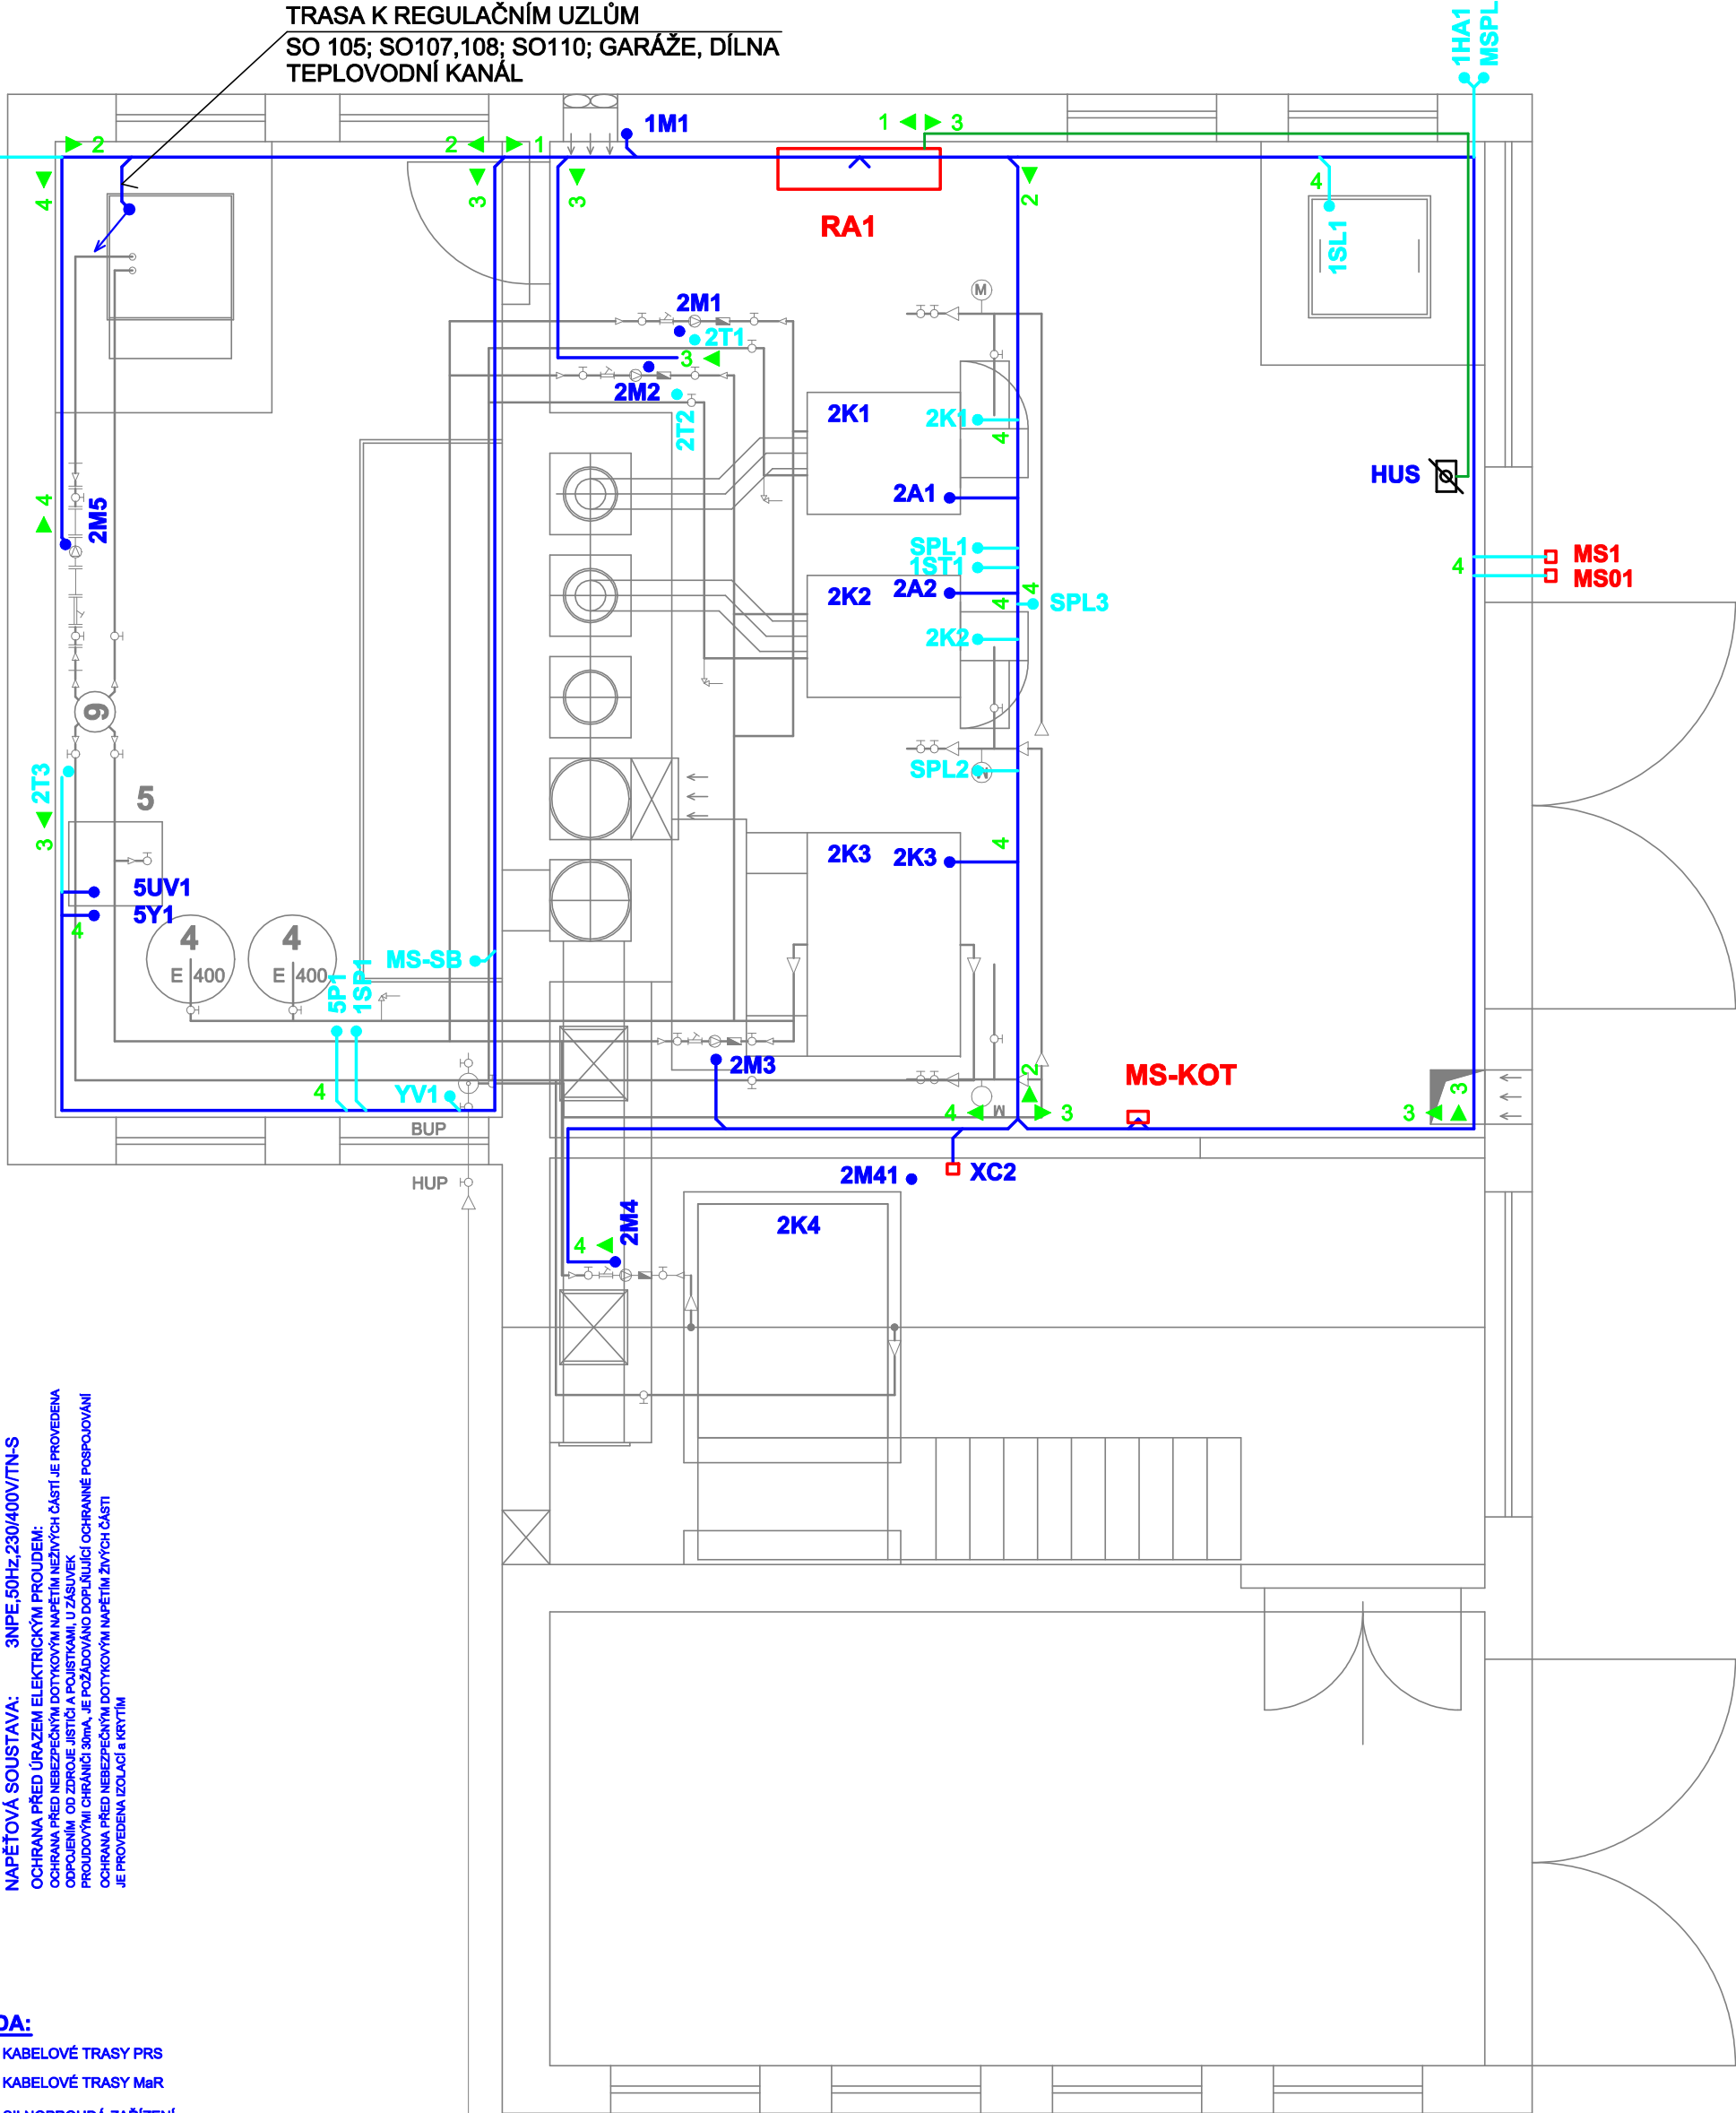

PROVEDENÍ KABELOVÝCH TRAS:
KABELE JSOU ULOŽENY V KABELOVÝCH ŽLABECH, PLASTOVÝCH OHŘEVNÝCH HADICÍCH.
ZÁKLADNÍ TECHNICKÉ ÚDAJE:
NAPĚŤOVÁ SOUSTAVA: 3NPE, 50Hz, 230/400V/TN-S
OCHRANA PŘED ÚRAZEM ELEKTRICKÝM PROUDENÍM:
OCHRANA PŘED NEBEZPEČNÝM DOTYKOVÝM NAPĚTÍM NEŽIVÝCH ČÁSTÍ JE PROVEDENA
ODPOJENÍM OD ZDROJE JISTIČÍ A POJISTKAMI, U ZÁSUVEK
PROUDOVÝMI CHRÁNICÍ 30mA. JE POŽÁDÁVANO DOPLNITELNĚ OCHRANÉ POSPOJOVÁNÍ
OCHRANA PŘED NEBEZPEČNÝM DOTYKOVÝM NAPĚTÍM ŽIVÝCH ČÁSTÍ
JE PROVEDENA IZOLACÍ A KRYTÍM

- LEGENDA:**
- KABELOVÉ TRASY PRS
 - KABELOVÉ TRASY MaR
 - SILNOPROUDÁ ZAŘÍZENÍ
 - ZAŘÍZENÍ MaR
 - ROZVADĚČ

- 1 1 NEREZOVÝ DRÁTĚNÝ ŽLAB 200x100mm, VEDENO PO STĚNĚ, KONSTRUKCI
- 2 2 NEREZOVÝ DRÁTĚNÝ ŽLAB 200x50mm, VEDENO PO STĚNĚ, KONSTRUKCI
- 3 3 NEREZOVÝ DRÁTĚNÝ ŽLAB 100x50mm, VEDENO PO STĚNĚ, KONSTRUKCI
- 4 4 NEREZOVÝ DRÁTĚNÝ ŽLAB 50x50mm, VEDENO PO STĚNĚ, KONSTRUKCI
- 5 5 NESPECIFIKOVANÉ TRASY - PLAST. TRUBKY, HADICE, PLAST. LIŠTY

- 1 1
- 2 2
- 3 3
- 4 4

D.2 DOKUMENTACE TECHNICKÝCH A TECHNOLOG. ZAŘÍZENÍ 2. ČÁST

Revize	Datum	Provedl	Kontroloval	Schválil
Stavebník : Město Bruntál		PROSPECT spol. s r. o. VÝSTAVNÍ 2224/8, PSČ 709 00 OSTRAVA – MAR. HORY Tel: 596 616 606, Fax: 596 616 265		PROJEKTOVAL Valošek
Stavba : Obnova a modernizace ČOV Bruntál, 3. etapa		KontrolOVAL Ing. Stach		SCHVÁLIL Ing. Stach
Část : D.2.14 PS 303 Kotelna PRS a MaR		Č. zakázky 14003		Kótováno v mm Měřítko
		Datum 02/2014 1 : 50		Stupeň DPS
		CAD		Původní výkres
Obsah : DISPOZICE - KOTELNA		14003-13-08		List 1/1