



**SO 110 ODVODNĚNÍ KALU**  
**BOURACÍ PRÁCE - PŮDORYS PŘÍZEMÍ**

M1:75

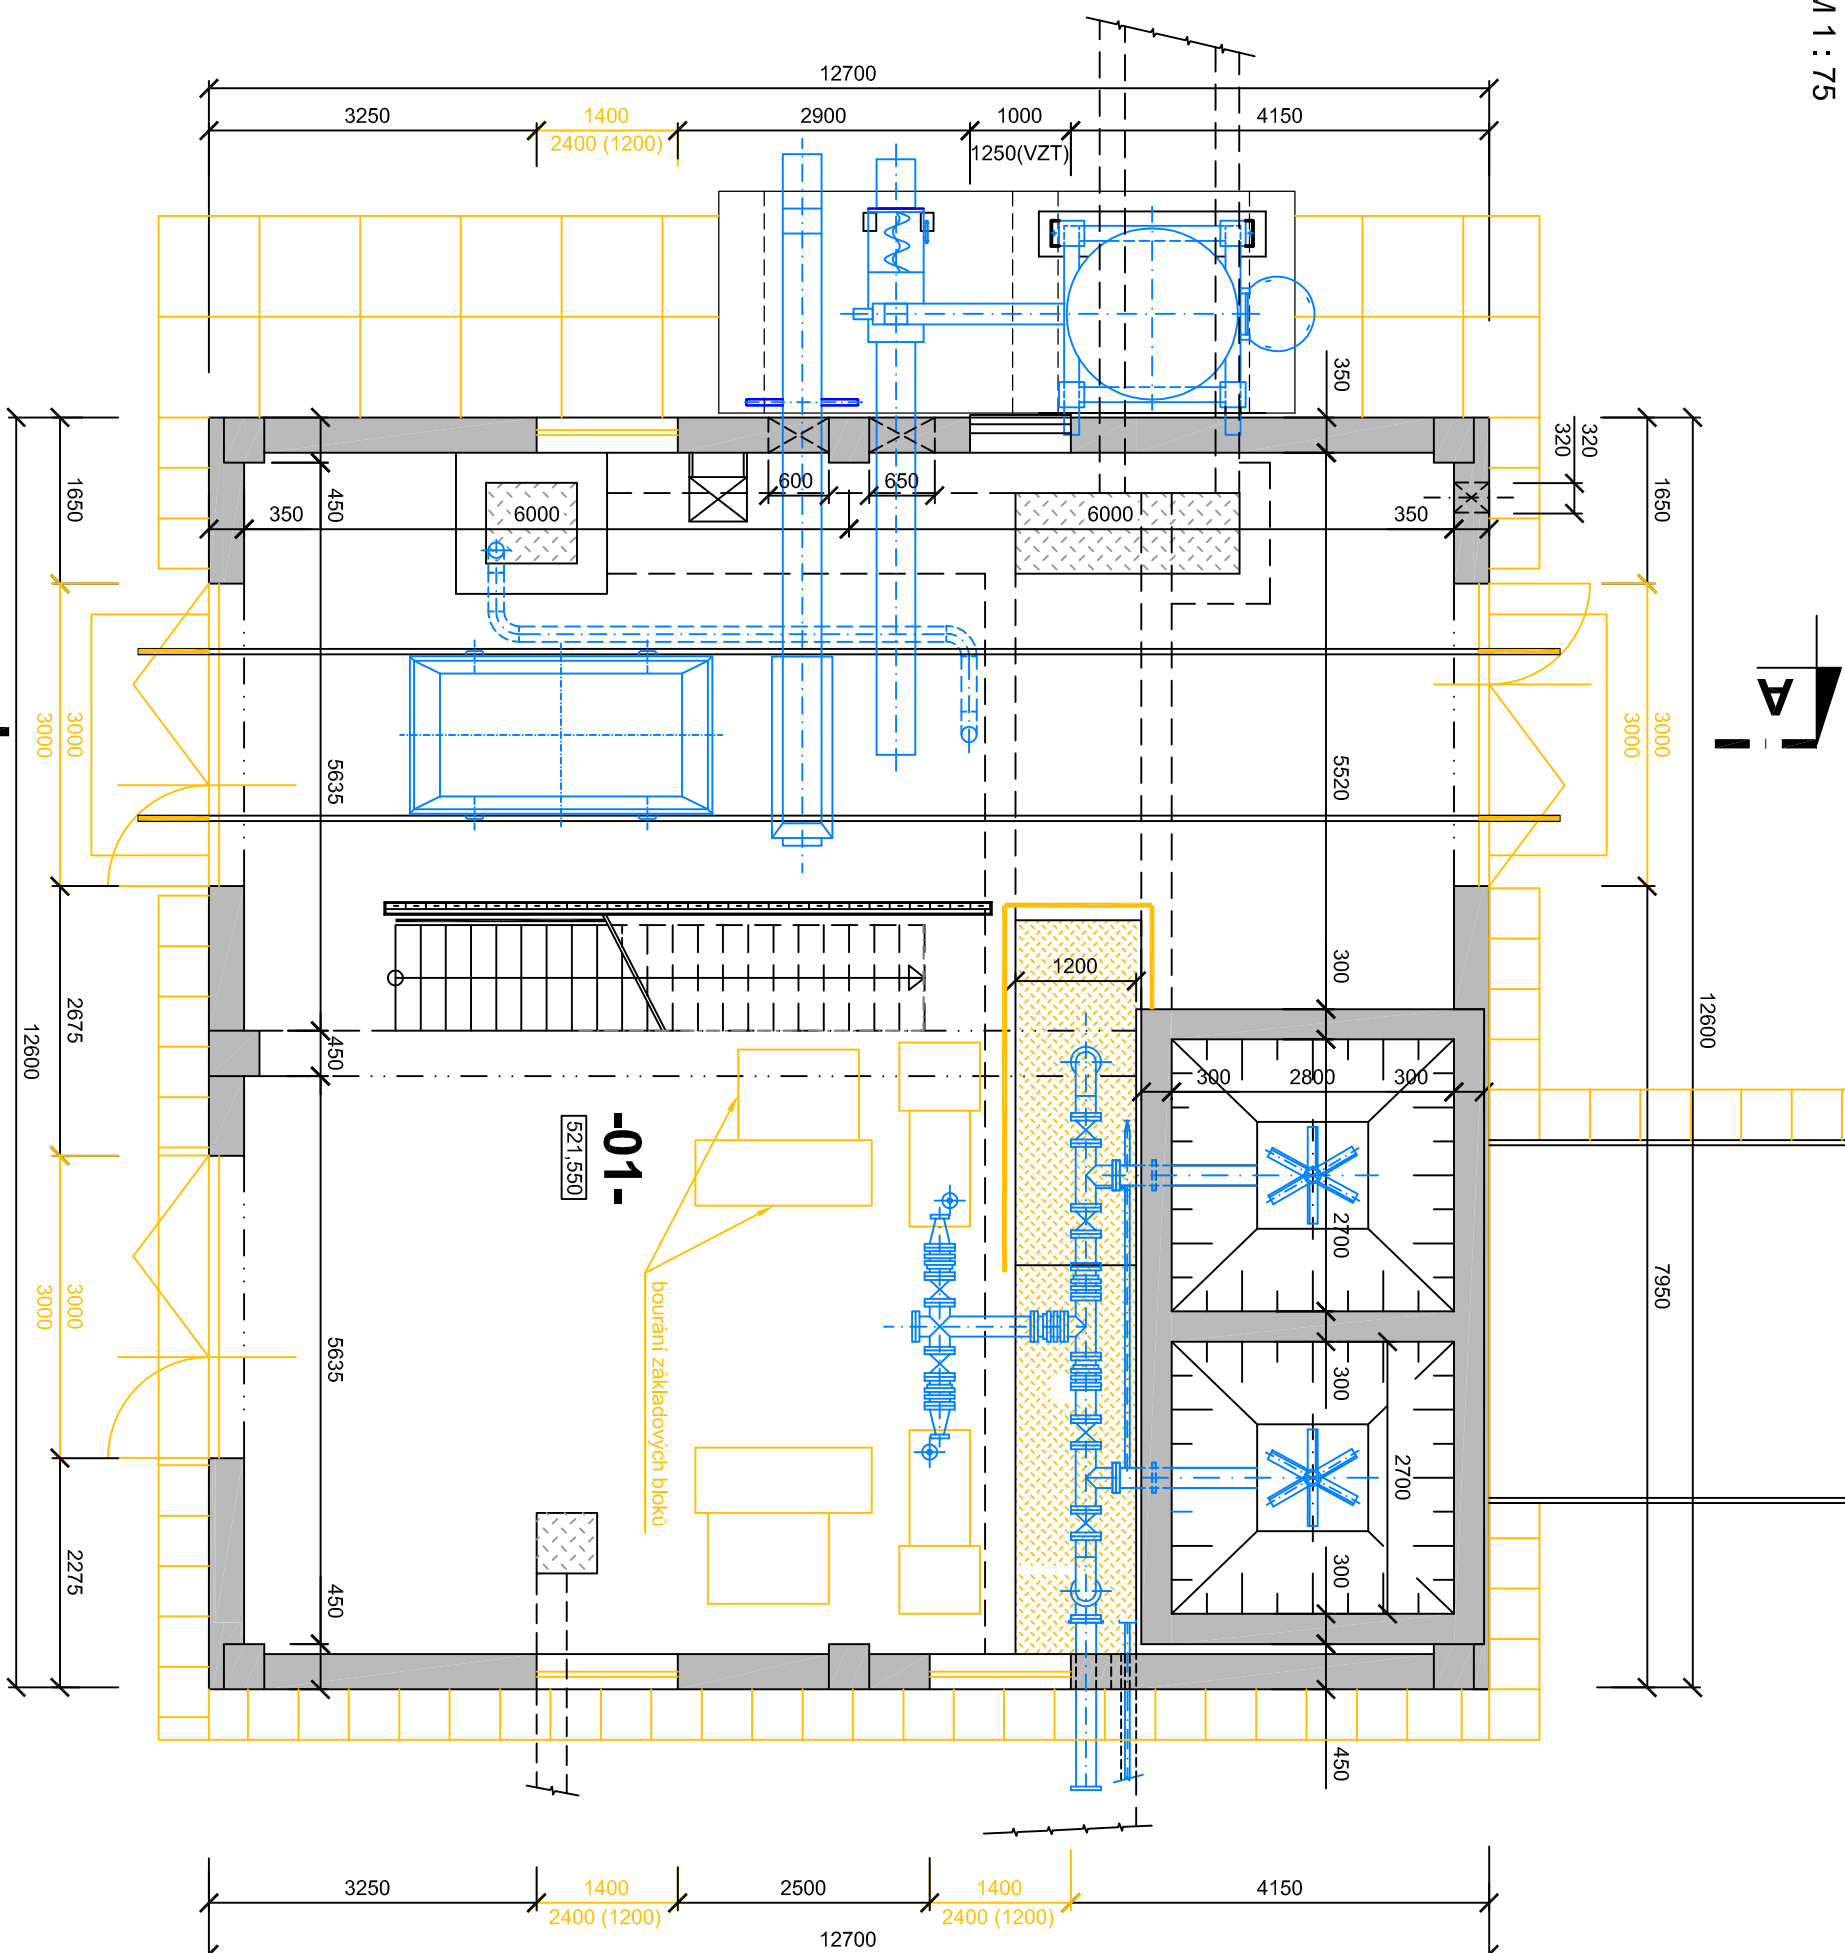

# BOURACÍ PRÁCE - PŮDORYS 1.NP


M1:75

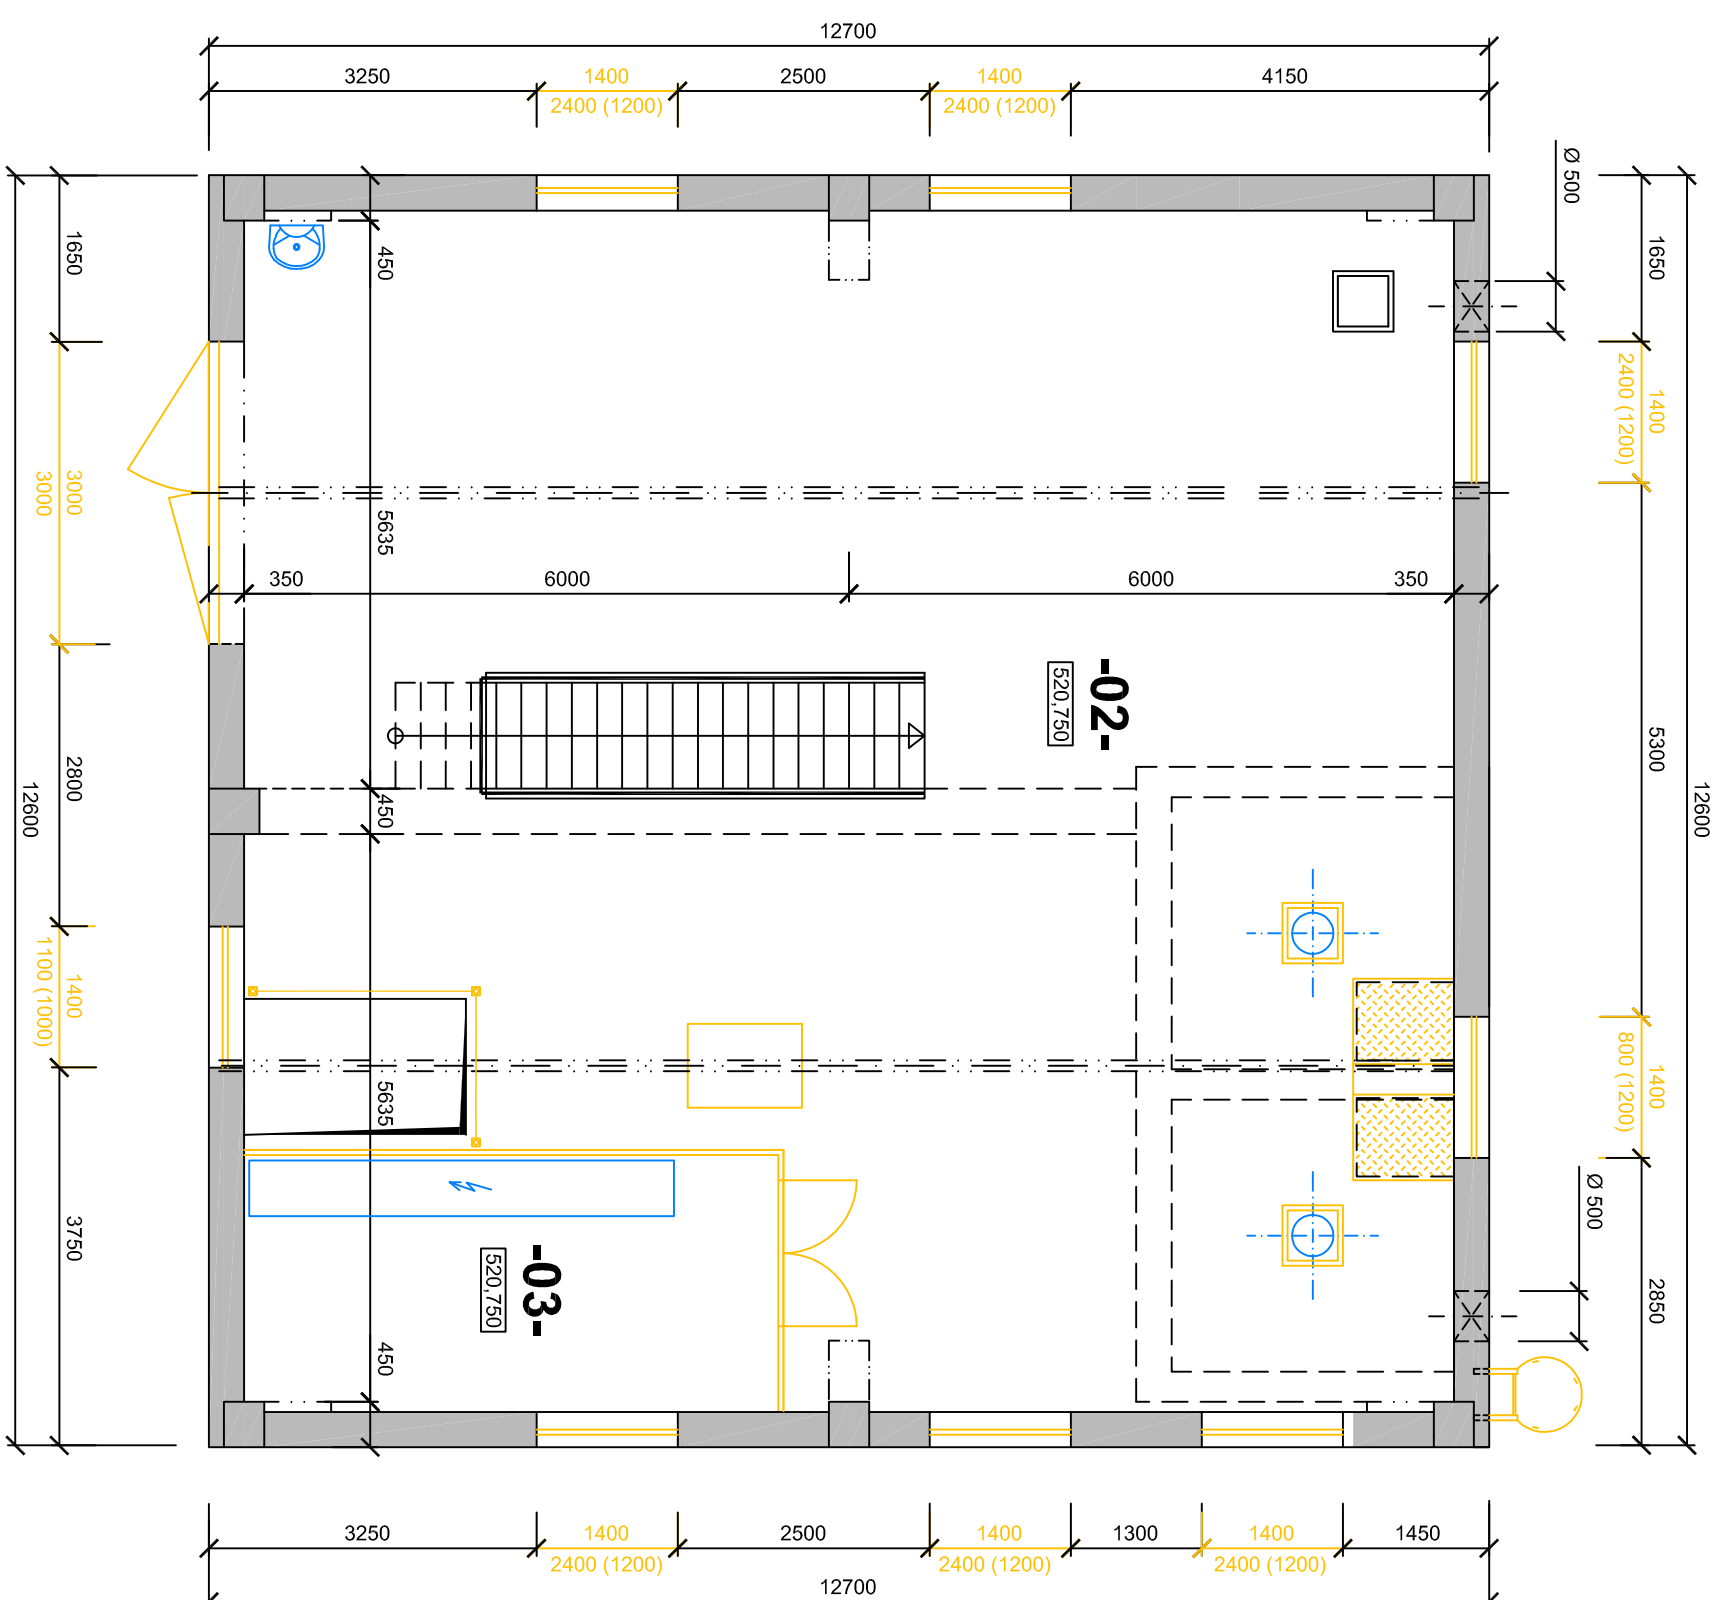

## LEGENDA MÍSTNOSTÍ

Č.M.	ÚČEL MÍSTNOSTI	M <sup>2</sup>	PODLAHA	STĚNY, STROP
01	DAVKOVANÍ FLOKULANTŮ	122,30	BETONOVÁ MAZANINA	OMÍTKA VNITŘNÍ
02	ODVODNĚNÍ KALU	123,50	KERAMICKÁ DLAŽBA	OMÍTKA VNITŘNÍ
03	ROZVODNA	16,50	KERAMICKÁ DLAŽBA	OMÍTKA VNITŘNÍ

## LEGENDA HMOT

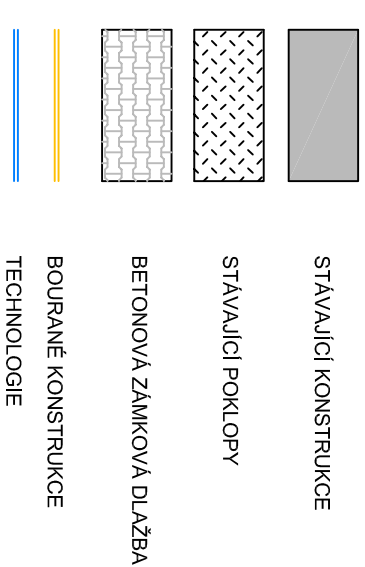

**ZMĚNA VÝKRESU :**

Č. ZMĚNY	PŘEDMĚT ZMĚNY	ZMĚNU PROVEDL	PODPIS	DATUM ZMĚNY

**D.1 DOKUMENTACE STAVEBNÍCH A INŽENÝRSKÝCH OBJEKTŮ**      **2. ČÁST**



**709 00 OSTRAVA - Výstavní 2224/8**  
TEL. (+420) 596 633 836 FAX : (+420) 596 633 689  
(+420) 596 664 111 E-MAIL : koneko@koneko.cz

estor:

Město Bruntál

Hlavní inženýr projektu :  
Ing. Roman Kaleta

Zodp. projektant:

Ing. Roman Kaleta

Vypracoval: 

Ing. Radmila Alraumova

Kontroloval:  Ing. Oldřich Kazda

III. Original Record

Stupeñ :	Datum :
-----------	---------

DPS	02/20
-----	-------

ENTO VÝKRES A JEHO PŘÍLOHY JSOU NAŠÍM DUŠEVNÍM VLASTNICTVÍM. NESMÍ BÝT BEZ NAŠEHO PŘEDCHOZÍHO PÍSEMNÉHO SOUHLASU KOPÍROVÁNY, ROZNOŽOVÁNY ANI ZPŘÍSTUPNĚNY JINÝM OSOBÁM NEBO FIRMÁM