


SO 111 KOTELNA

TRAFOSTANICE - NOVÝ STAV - Svislý řez A - A'

M 1 : 75

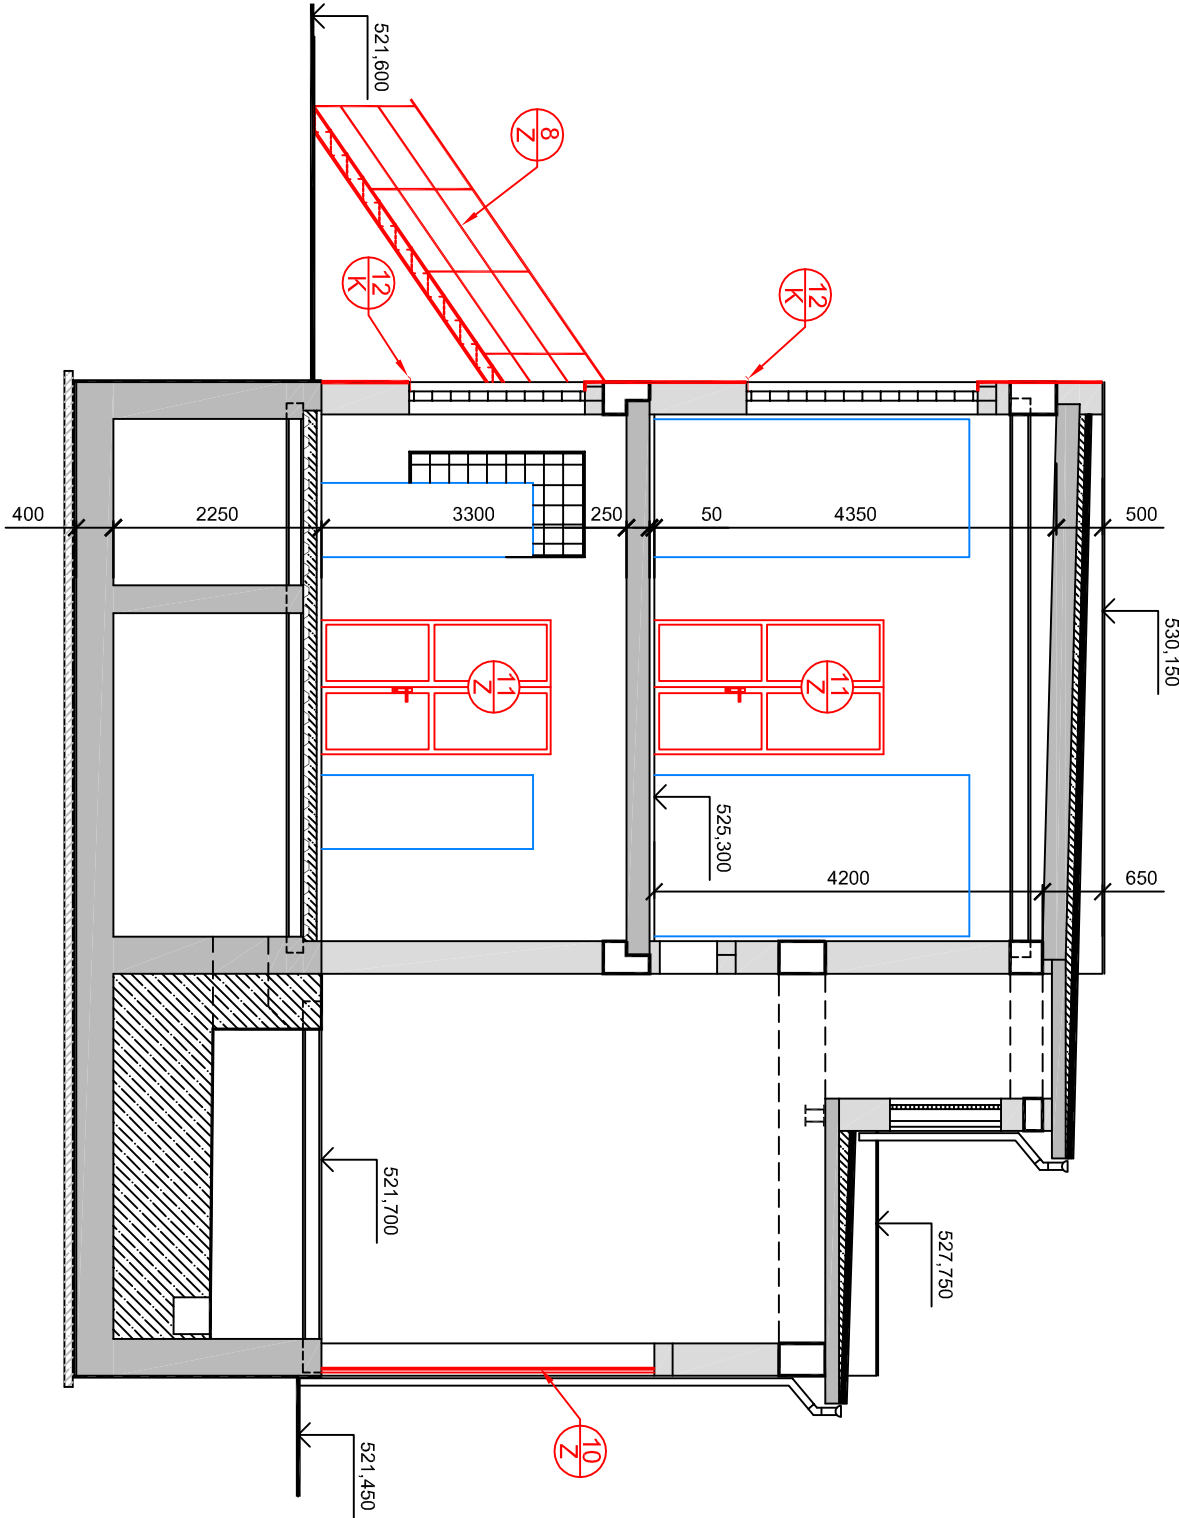





LEGENDA HMOT

- STÁVAJÍCÍ BETONOVÉ KONSTRUKCE
- STÁVAJÍCÍ ZDĚNÉ KONSTRUKCE
- STÁVAJÍCÍ BETONOVÉ KONSTRUKCE
- NOVÉ A REPAŠOVANÉ KONSTRUKCE
- TECHNOLOGIE

ZMĚNA VÝKRESU :

Č. ZMĚNY	PŘEDMĚT ZMĚNY	ZMĚNU PROVEDL	PODPIS	DATUM ZMĚNY

D.1 DOKUMENTACE STAVEBNÍCH A INŽENÝRSKÝCH OBJEKTŮ 2. ČÁST

<div><div></div><div>709 00 OSTRAVA - Výstavní 2224/8</div><div>TEL. : (+420) 596 633 836 FAX : (+420) 596 633 689</div><div>(+420) 596 664 111 E-MAIL : koneko@koneko.cz</div></div>			
Investor : Město Bruntál		Hlavní inženýr projektu : Ing. Roman Kaleja 	
Akce : Obnova a modernizace ČOV Bruntál, 3. etapa		Zodp. projektant : Ing. Roman Kaleja	
Objekt : SO 111 Kotelna		Vpracoval : Ing. Radmila Alraunová 	
Název přílohy : Nový stav - svislý řez A - A'		Kontroloval : Ing. Oldřich Kazda 	
Zakázkové číslo : 2528/DPS-2013	Číslo přílohy : D.1.1 - 11.b.8	Stupeň : DPS	Datum : 02/2014
Archivní číslo : 2528_01	Měřítko : 1 : 75		
TENTO VÝKRES A JEHO PŘÍLOHY JSOU NAŠÍM DUŠEVNÍM VLASTNICTVÍM, NESMÍ BÝT BEZ NAŠEHO PŘEDCHOZÍHO PÍSEMNÉHO SOUHLASU KOPÍROVÁNY, ROZNOŽOVÁNY ANI ZPŘÍSTUPNĚNY JINÝM OSOBÁM NEBO FIRMÁM			