
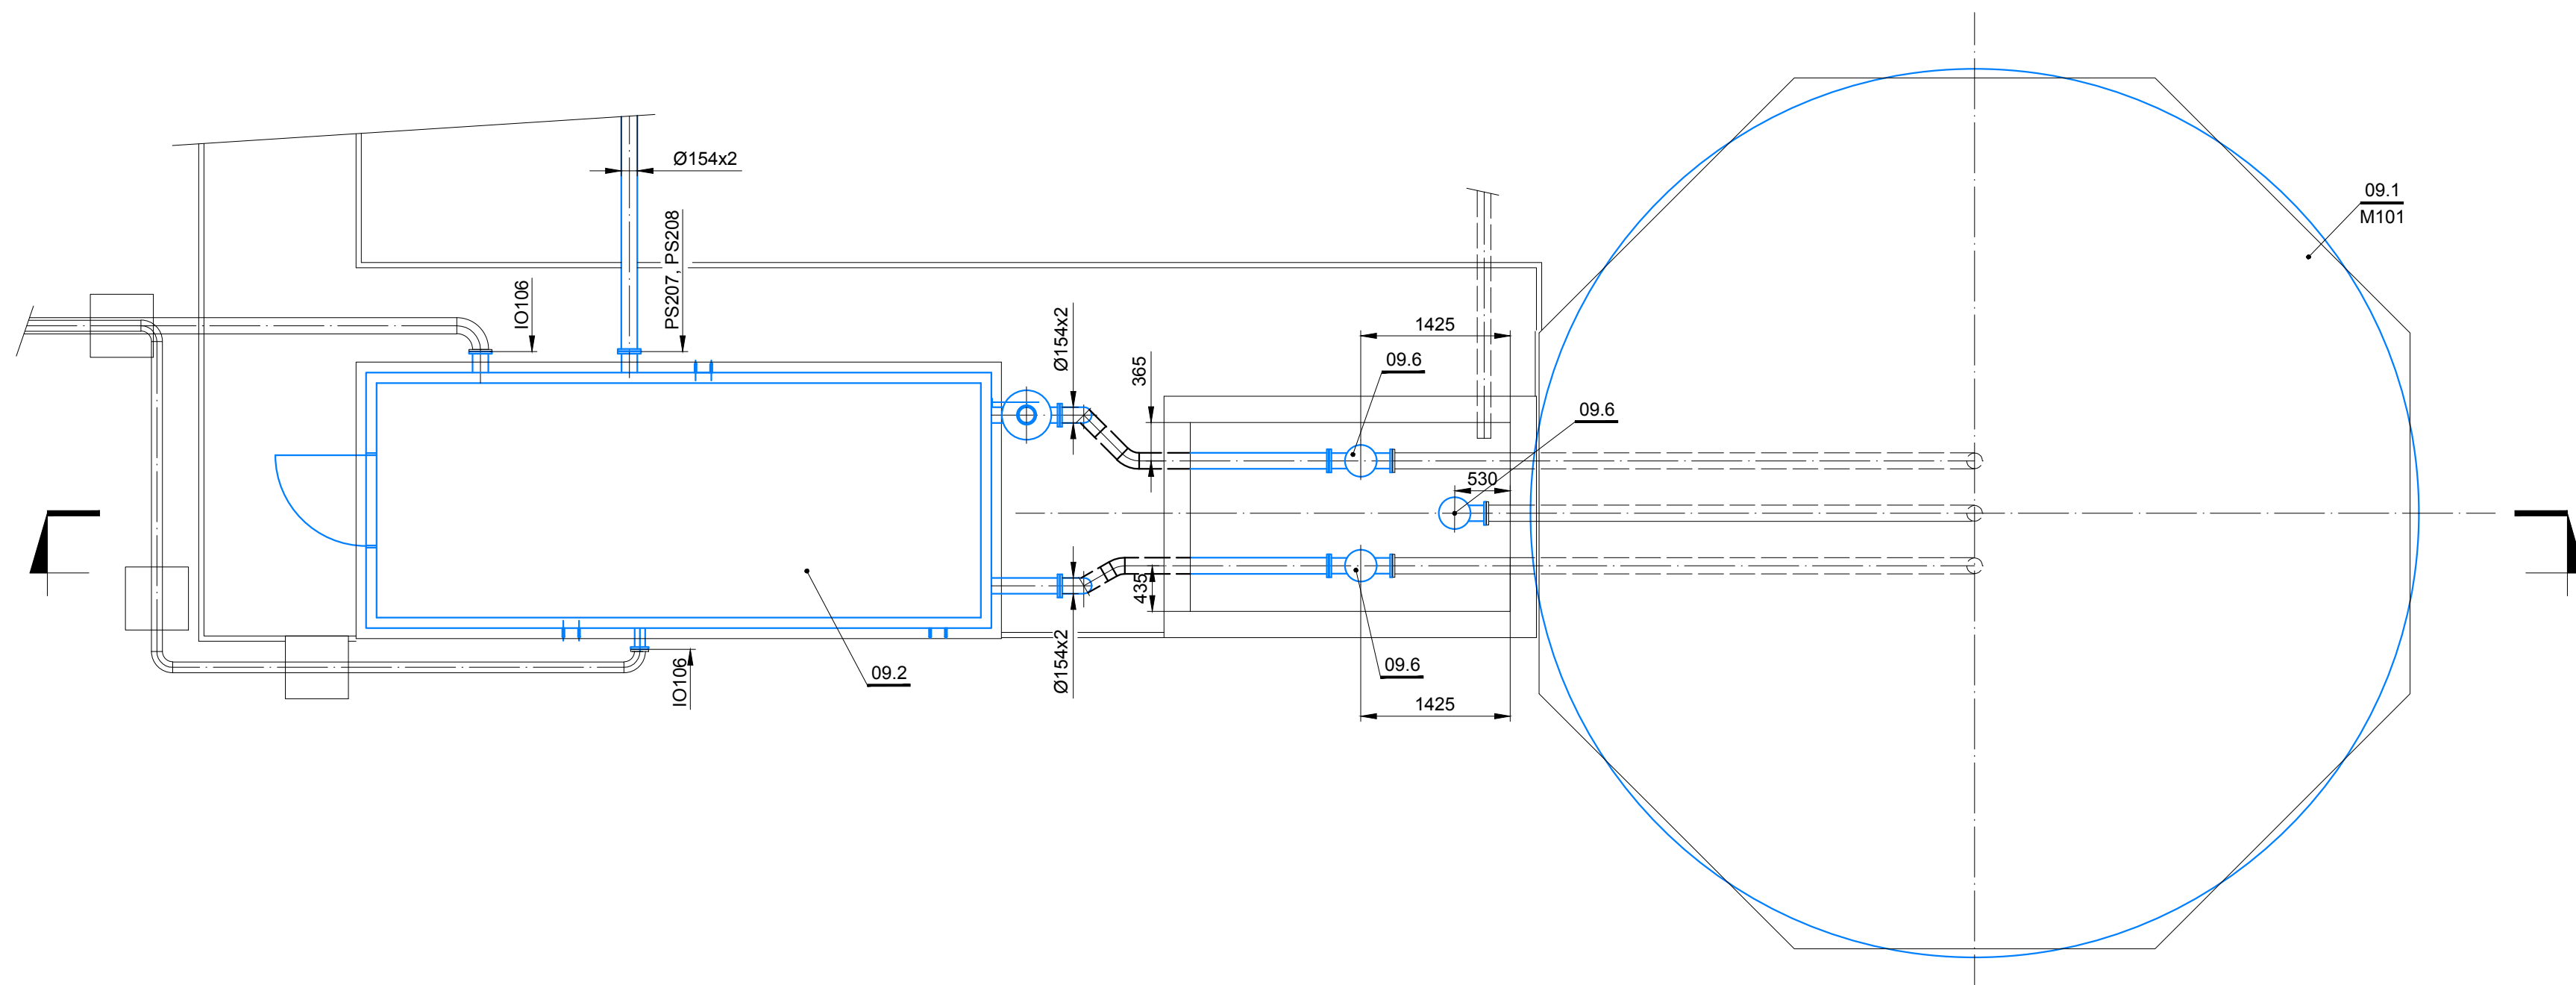


Schéma odvodnění odvodňovače

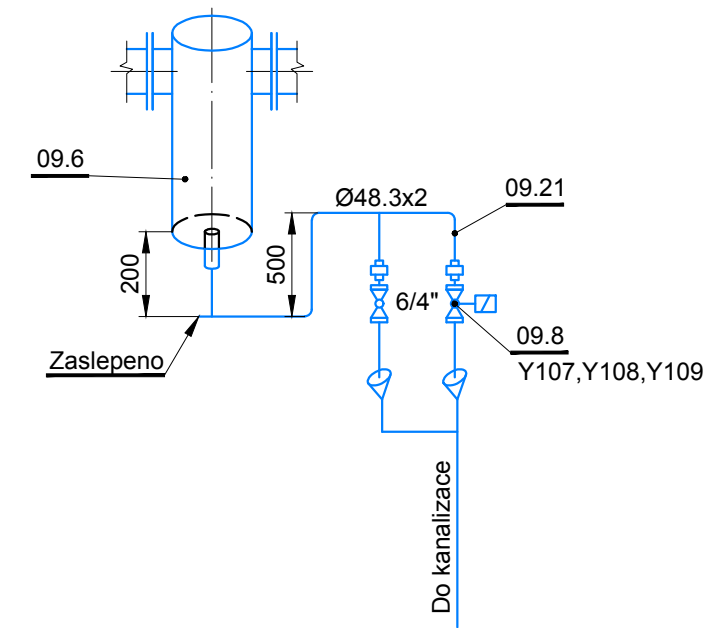

LEGENDA:

- STAVEBNÍ ČÁST
- TECHNOLOGICKÁ ČÁST

Č. ZMĚNY	PŘEDMĚT ZMĚNY	ZMĚNU PROVEDL	PODPIS	DATUM ZMĚNY
1	Úprava v jírnice odvodnění - zrušeny vodní uzávěry	Ing. Popelář	<i>Ing. Popelář</i>	25.3.2014

2. ČÁST

 KONEKO®		709 00 OSTRAVA - Výstavní 2224/8	
		TEL. (+420) 596 633 836 FAX : (+420) 596 633 889 (+420) 596 664 111 E-MAIL: koneko@koneko.cz	
Investor : Město Bruntál		Hlavní inženýr projektu : Ing. Roman Kaleta <i>JK</i>	
Akce : Obnova a modernizace ČOV Bruntál, 3. etapa		Zodp. projektant : Ing. Roman Kaleta <i>JK</i>	
Objekt : PS 209 Plynojem		Vypracoval : Ing. David Popelář <i>DP</i>	
Název přílohy : Dispoziční řešení		Kontroloval : Ing. Luděk Petřivalský <i>LP</i>	
Zakázkové číslo :	2528/DPS-2013	Číslo přílohy :	D.2.9.b.2
Stupeň :		DPS	Únor 2014
Archivní číslo :	2528_01	Měřítko :	1:50
TENTO VÝKRES A JEHO PŘÍLOHY JSOU NAŠÍM DUŠEVNÍM VLASTNICTVÍM, NESMÍ BÝT BEZ NAŠEHO PŘEDCHOZÍHO PÍSEMNÉHO SOUHLASU KOPIROVÁNY, ROZMNOŽOVÁNY ANI ZPŘÍSTUPNĚNY JINÝM OSOBÁM NEBO FIRMÁM			