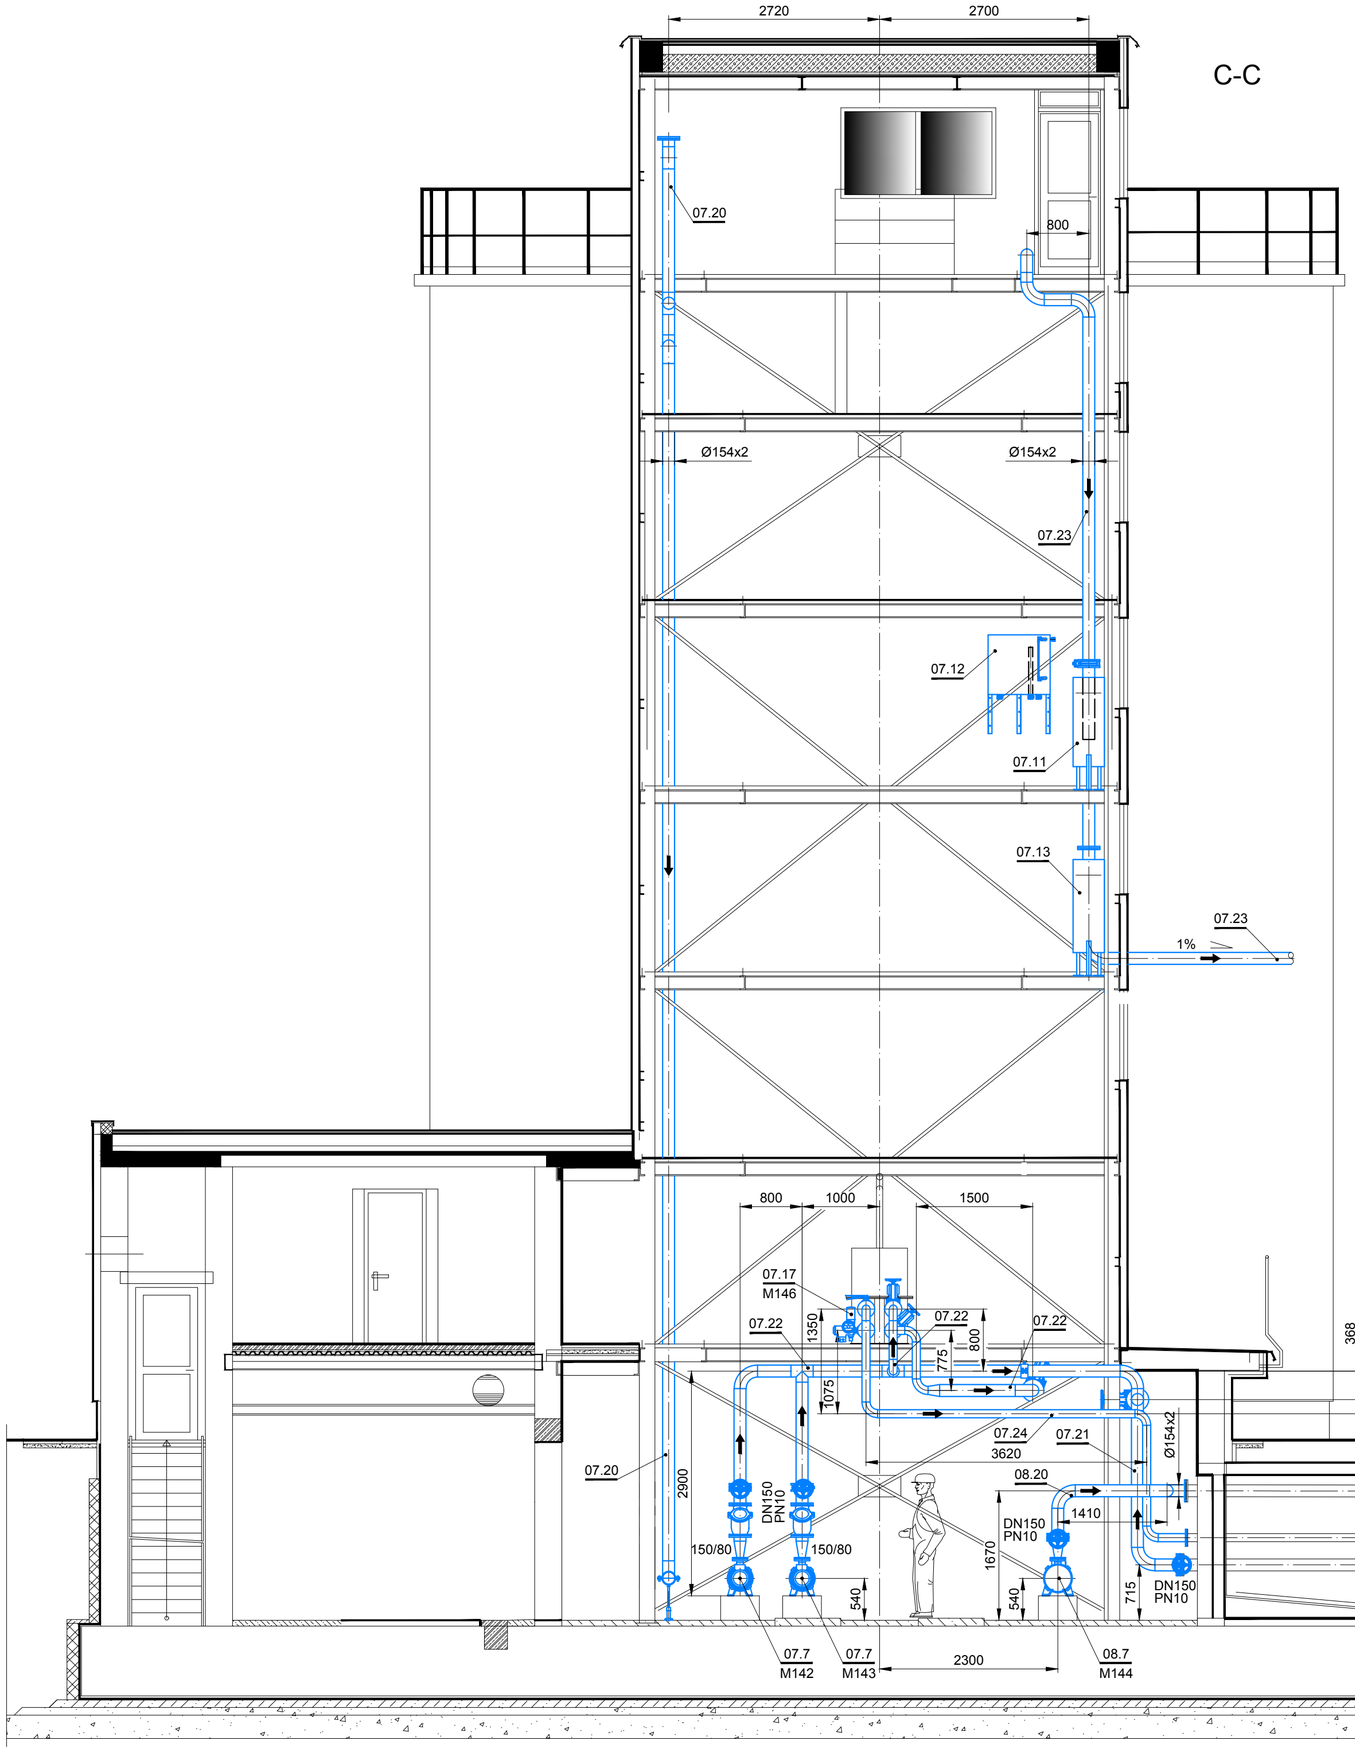

Schéma odvodnění odvodňovače

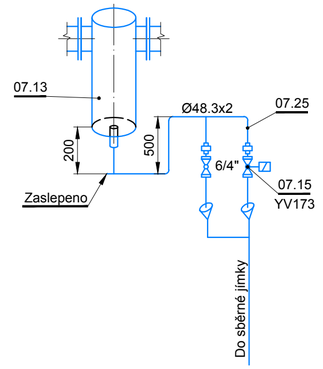

Schéma zavodnění vodního uzávěru

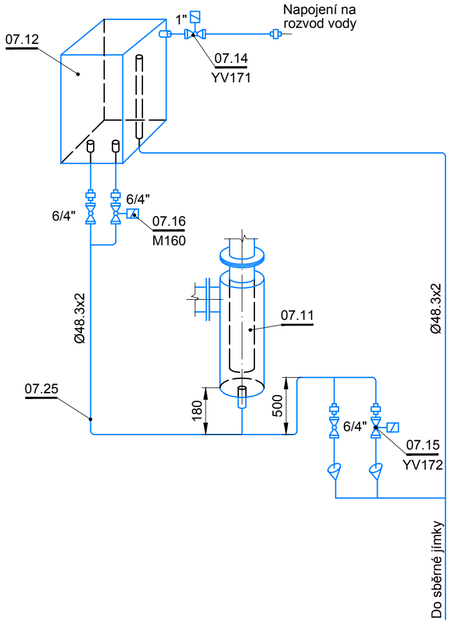

LEGENDA:

STAVEBNÍ ČÁST
TECHNOLOGICKÁ ČÁST

Č. ZMĚNY	PŘEDMĚT ZMĚNY	ZMĚNU PROVEDL	PODPIS	DATUM ZMĚNY

D. Dokumentace stavebních a inženýrských objektů **2. ČÁST**

KONEKO®
709 00 OSTRAVA - Výstavní 2224/8
TEL. (+420) 596 633 836 FAX : (+420) 596 633 689
(+420) 596 664 111 E-MAIL : koneko@koneko.cz

Investor : **Město Bruntál**

Akce : **Obnova a modernizace ČOV Bruntál, 3. etapa**

Objekt : **PS 207 Vyhnívací nádrž**
PS 208 Uskladňovací nádrž

Název přílohy : **Řez C-C**

Hlavní inženýr projektu : Ing. Roman Kaleta
Zodp. projektant : Ing. Roman Kaleta
Vypracoval : Ing. David Popelář
Kontroloval : Ing. Luděk Petřivalský

Zakázkové číslo :	2528/DPS-2013	Číslo přílohy :	D.2.7.b.5	Stupeň :	Datum :
Archivní číslo :	2528_01	Měřítko :	1:50	DPS	Únor 2014

TENTO VÝKRES A JEHO PŘÍLOHY JSOU NAŠÍM DUŠEVNÍM VLASTNICTVÍM, NESMÍ BÝT BEZ NAŠEHO PŘEDCHOZÍHO PÍSEMNÉHO SOUHLASU KOPÍROVÁNY, ROZMNOŽOVÁNY ANI ZPŘÍSTUPNĚNY JINÝM OSOBÁM NEBO FIRMÁM