



Ocelová konstrukce pod odstředivku pol.10.15

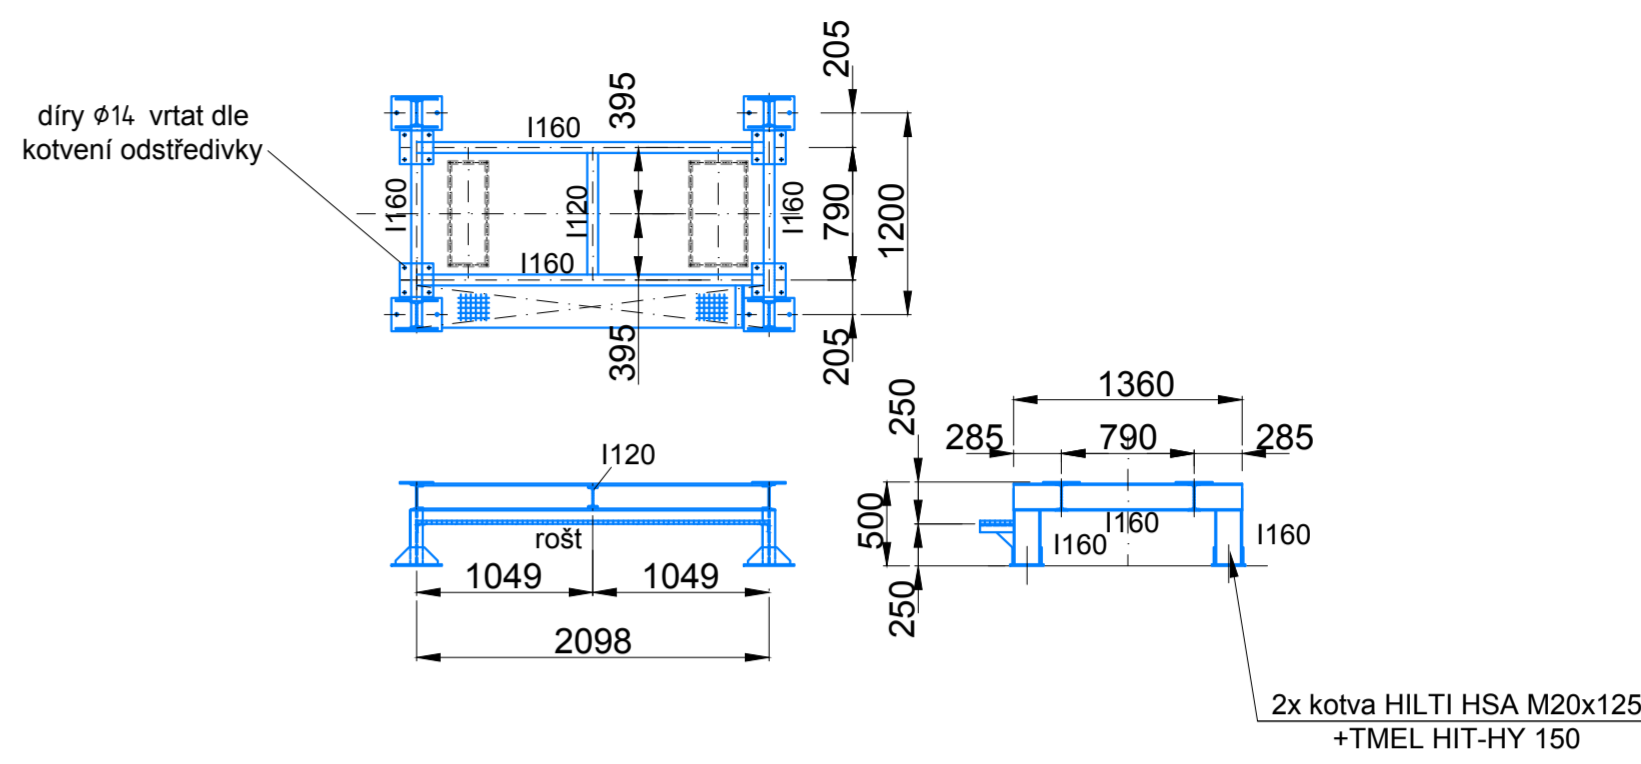

Kotevní OK- pol.10.15

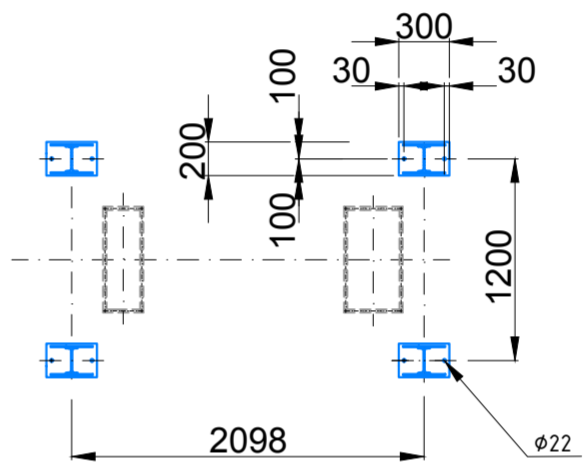

POZNÁMKA:

TENTO VÝKRES NENAHAZUJE DÍLENSKOU DOKUMENTACI!!
VEŠKERÉ DÉLKY POTRUBÍ A ARAMATURY JE POTŘEBA PŘÍZPUSOBIT STÁVAJÍCÍMU STAVU!!!
PODPĚRY P1 cca 1m OD SEBE!

LEGENDA:

- STÁVAJÍCÍ STAV
- NOVÁ STROJNĚ - TECHNOLOGICKÁ ČÁST
- NOVÁ STAVBA

ZMĚNA VÝKRESU :

Č. ZMĚNY	PŘEDMĚT ZMĚNY	ZMĚNU PROVEDL	PODPIS	DATUM ZMĚNY

D.2 DOKUMENTACE TECHNICKÝCH A TECHNOLOGICKÝCH ZAŘÍZENÍ 2.ČÁST

 KONEKO®		709 00 OSTRAVA - Výstavní 2224/8	
TEL. (+420) 596 633 836 FAX: (+420) 596 633 689 (+420) 596 664 111 E-MAIL: koneko@koneko.cz			
Investor : Město Bruntál		Hlavní inženýr projektu : Ing. Roman Kaleta <i>Řádek</i>	
Akce : Obnova a modernizace ČOV Bruntál, 3.etapa		Zodp. projektant : Ing. Luděk Petřivalský <i>Petrův</i>	
Objekt : PS 210 Odvodnění kalu		Vypracoval : Jana Třeplová <i>Třepl</i>	
Název přílohy : PŮDORYS, ŘEZ A-A,B-B		Kontroloval : Ing. Lenka Čaplová <i>Čapová</i>	
Zakázkové číslo :	2528/DSP-2013	Číslo přílohy :	D.2.10.b.4
Archivní číslo :	2528_01	Měřítko :	1:50
		Stupeň :	Datum :
		DPS	02/2014
TENTO VÝKRES A JEHO PŘÍLOHY JSOU NAŠÍM DUŠEVNÍM VLASTNICTVÍM, NESMÍ BÝT BEZ NAŠEHO PŘEDCHOZÍHO PÍSEMNÉHO SOUHLASU KOPÍROVÁNY, ROZMNOŽOVÁNY ANI ZPŘÍSTUPNĚNY JINÝM OSOBÁM NEBO FIRMÁM			