K-K

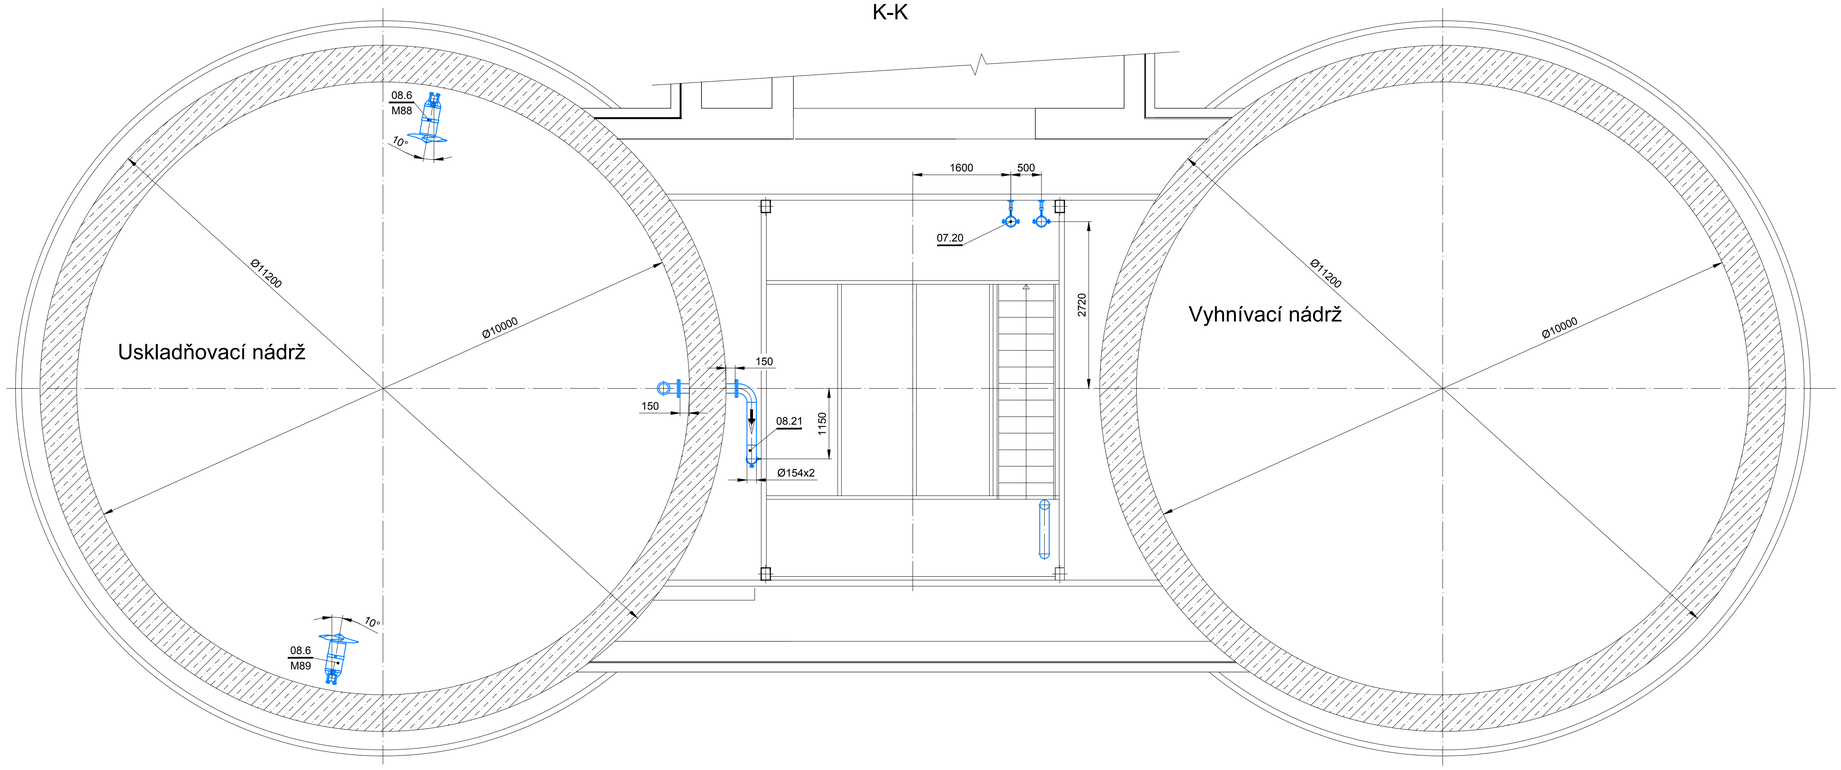

L-L

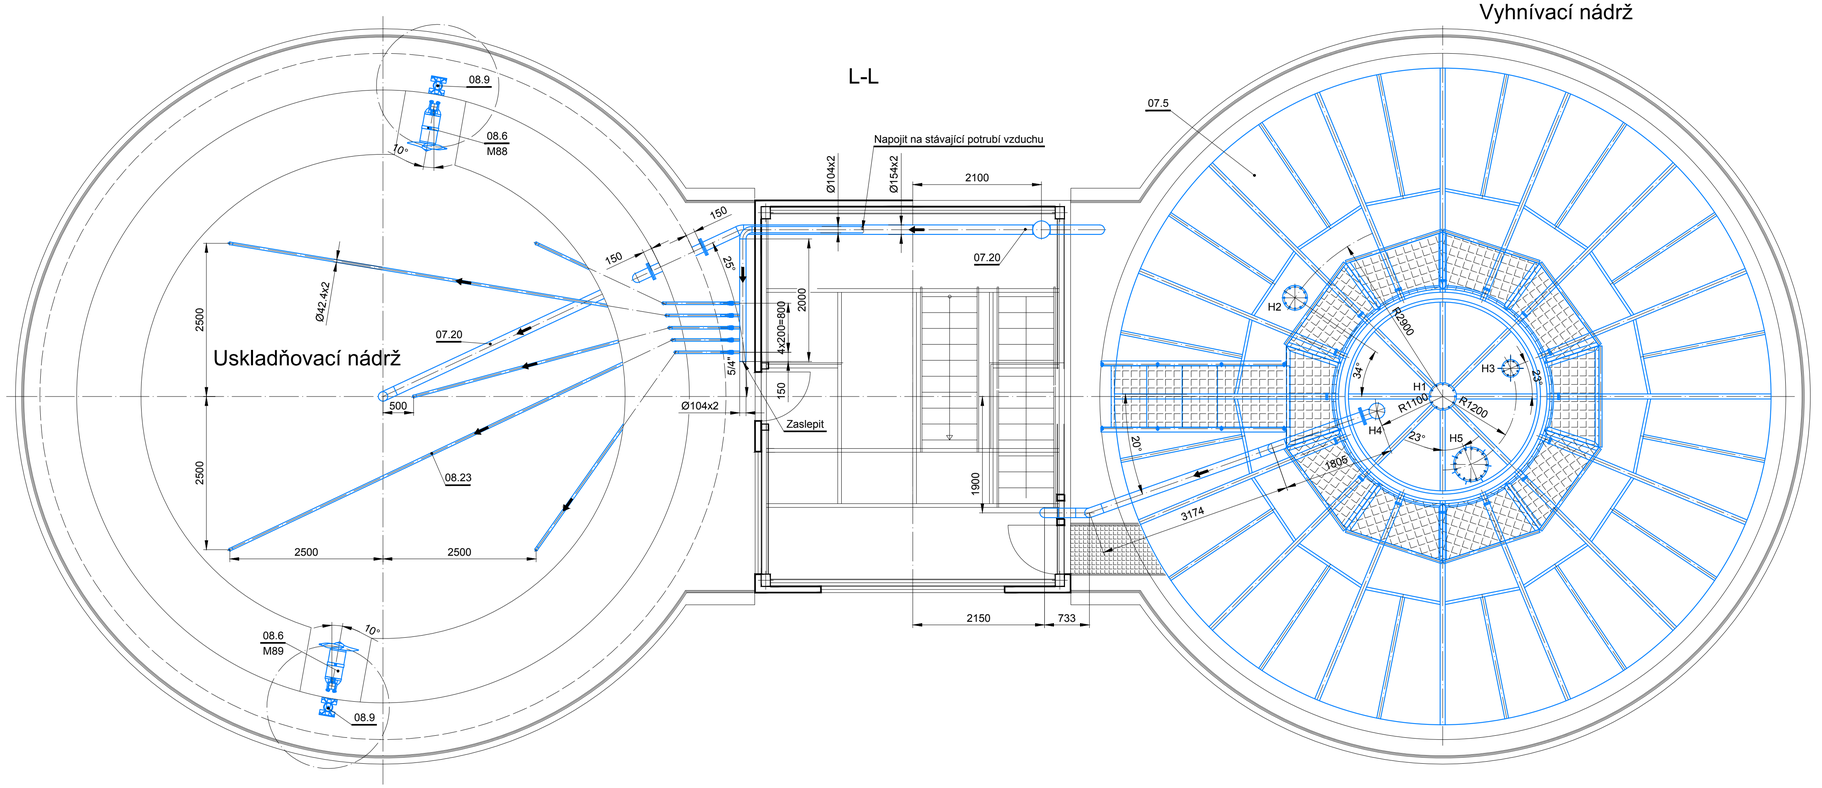

H1 - Míchadlo DN300 PN10
H2 - Měření hladiny DN250 PN16
H3 - Kapalinová pojistka DN150 PN10
H4 - Odběr plynu DN300 PN10
H5 - Průzor DN400

LEGENDA:

STAVEBNÍ ČÁST
TECHNOLOGICKÁ ČÁST

Č. ZMĚNY	PŘEDMĚT ZMĚNY	ZMĚNU PROVEDL	PODPIS	DATUM ZMĚNY

D. Dokumentace stavebních a inženýrských objektů **2. ČÁST**

KONEKO®
709 00 OSTRAVA - Výstavní 2224/8
TEL. (+420) 596 633 836 FAX : (+420) 596 633 689
(+420) 596 664 111 E-MAIL : koneko@koneko.cz

Investor : **Město Bruntál**			Hlavní inženýr projektu : Ing. Roman Kaleta
Akce : **Obnova a modernizace ČOV Bruntál, 3. etapa**			Zodp. projektant : Ing. Roman Kaleta
Objekt : **PS 207 Vyhnívací nádrž** **PS 208 Uskladňovací nádrž**	Název přílohy : **Řez K-K, L-L**		Vypracoval : Ing. David Popelář Kontroloval : Ing. Luděk Petřivalský
Zakázkové číslo : 2528/DPS-2013	Číslo přílohy : **D.2.7.b.10**	Stupeň :	Datum :
Archivní číslo : 2528_01	Měřítko : 1:50	DPS	Únor 2014

TENTO VÝKRES A JEHO PŘÍLOHY JSOU NAŠÍM DUŠEVNÍM VLASTNICTVÍM, NESMÍ BÝT BEZ NAŠEHO PŘEDCHOZÍHO PÍSEMNÉHO SOUHLASU KOPÍROVÁNY, ROZMNOŽOVÁNY ANI ZPŘÍSTUPNĚNY JINÝM OSOBÁM NEBO FIRMÁM