



ŘEZ H-H

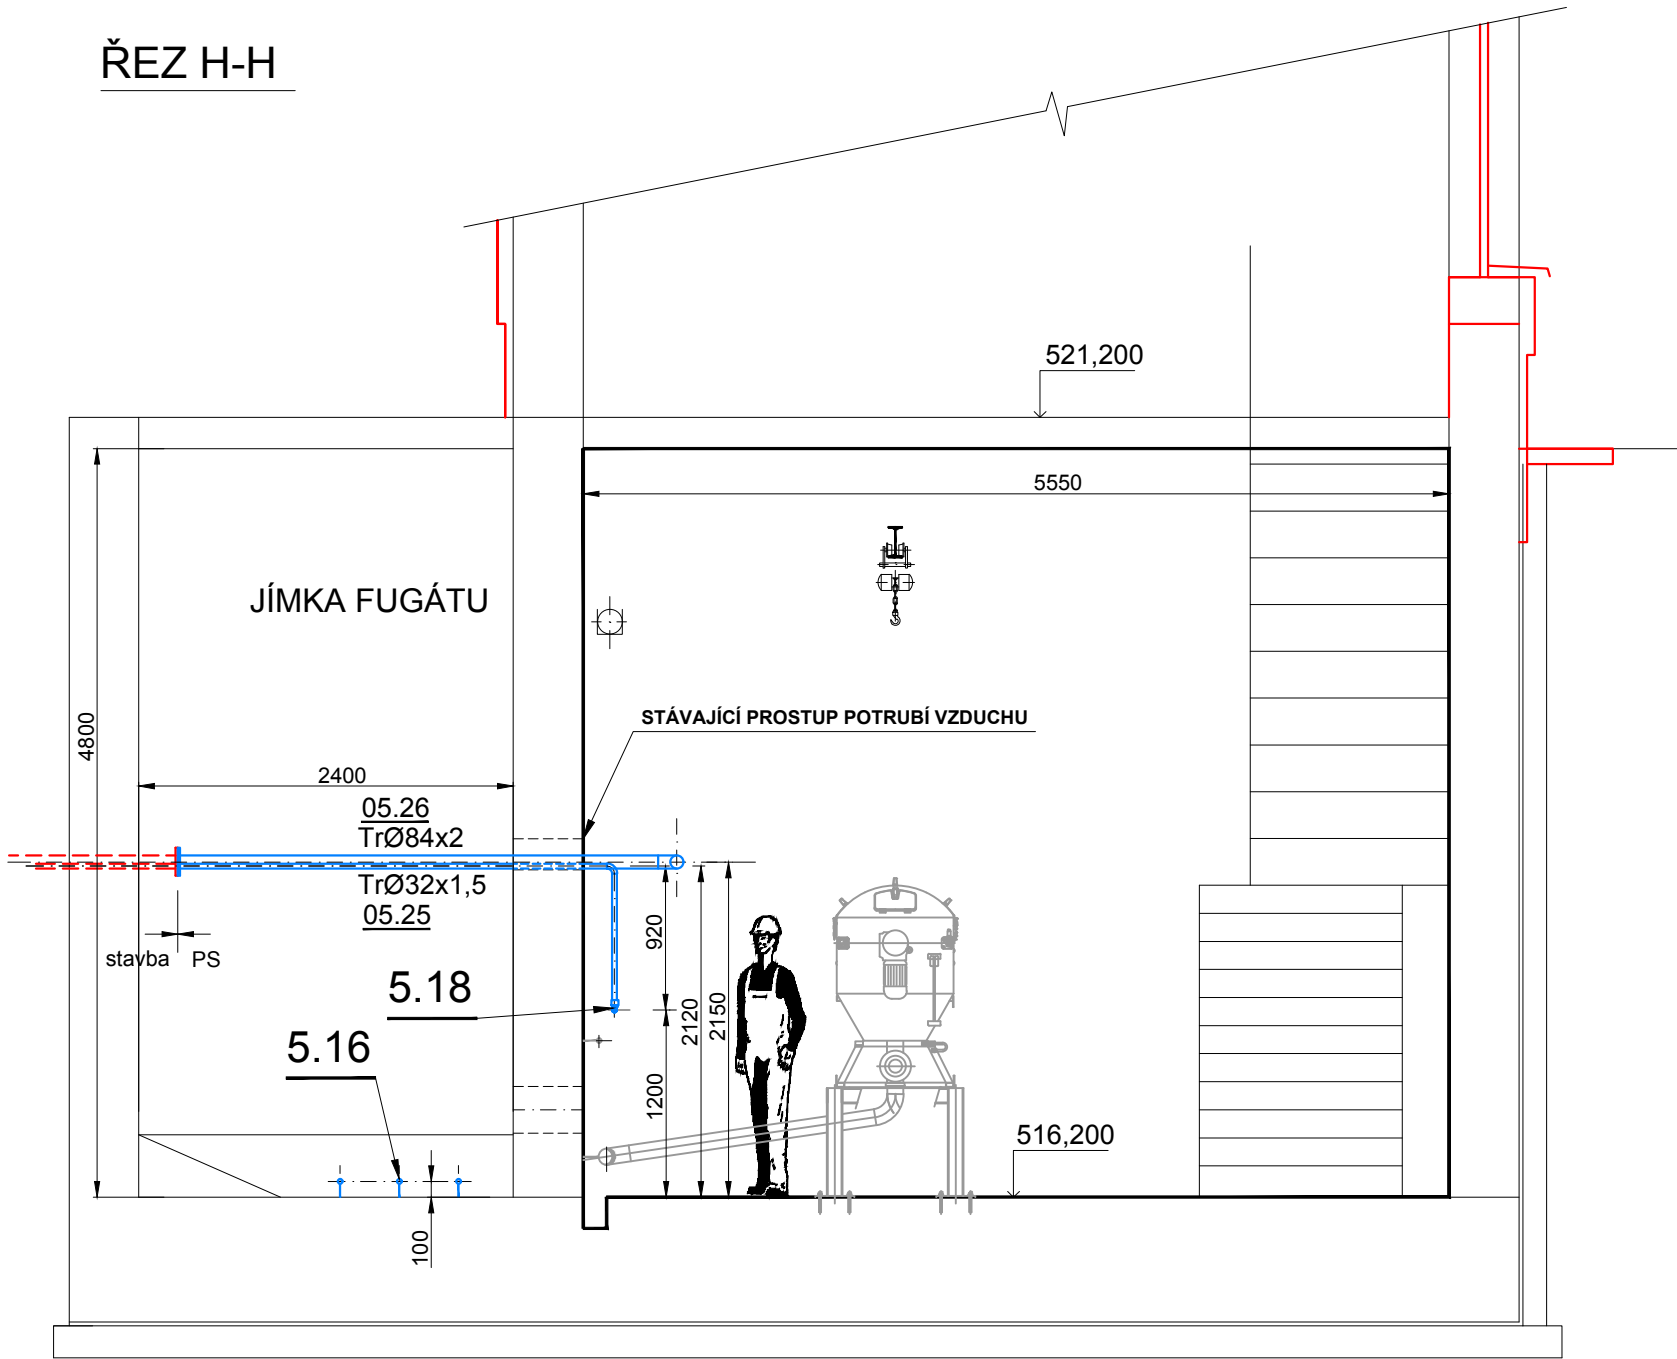

ŘEZ J-J

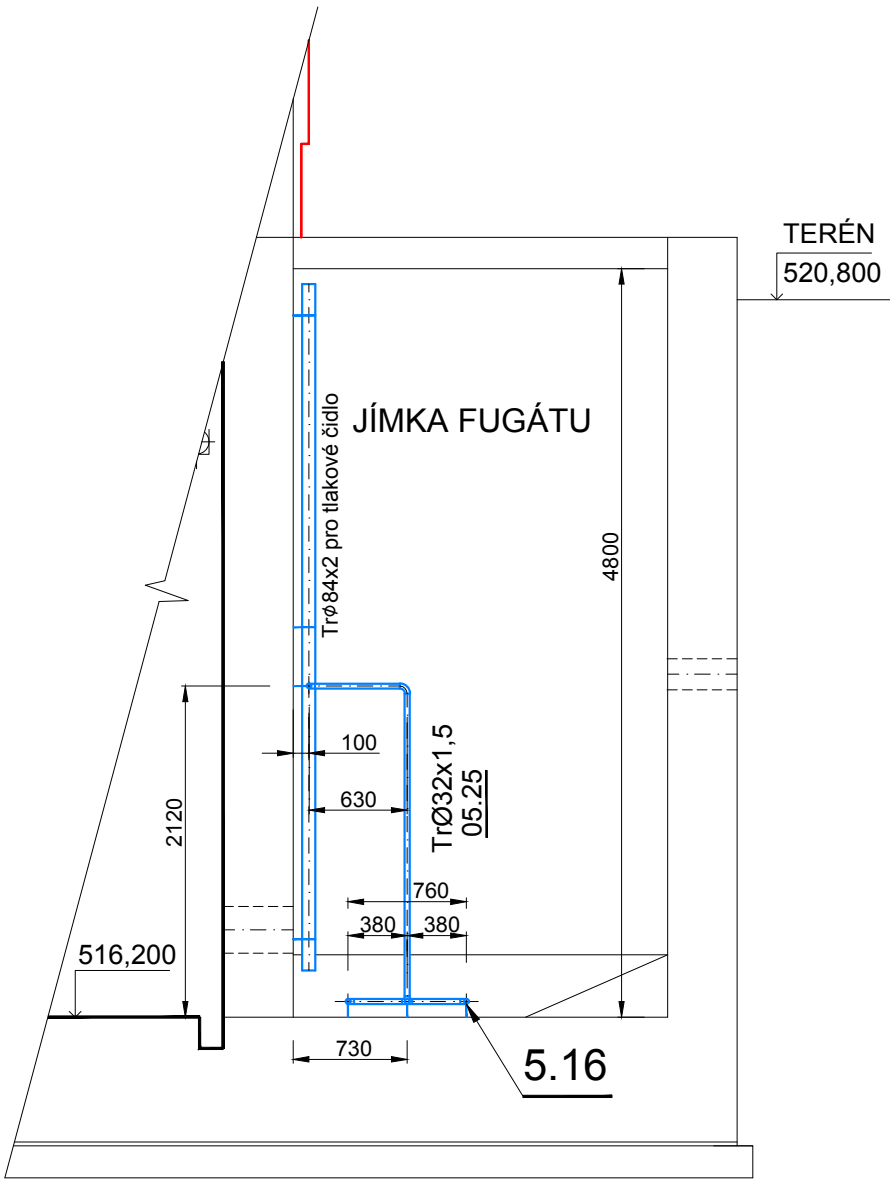

POZNÁMKA:

TENTO VÝKRES NENAHRADZUJE DÍLENSKOU DOKUMENTACI!!  
VEŠKERÉ DÉLKY POTRUBÍ A ARAMATURY JE POTŘEBA PŘIZPŮSOBIT STÁVAJÍCÍMU STAVU!!!


LEGENDA:

- STÁVAJÍCÍ STAV
- NOVÁ STROJNĚ - TECHNOLOGICKÁ ČÁST
- NOVÁ STAVBA
- PS 206 ZAHUŠTĚNÍ PŘEBYTEČNÉHO KALU

ZMĚNA VÝKRESU :

Č. ZMĚNY	PŘEDMĚT ZMĚNY	ZMĚNU PROVEDL	PODPIS	DATUM ZMĚNY

PROVZDUŠŇOVACÍ TRUBKA 5.16  
M 1:25

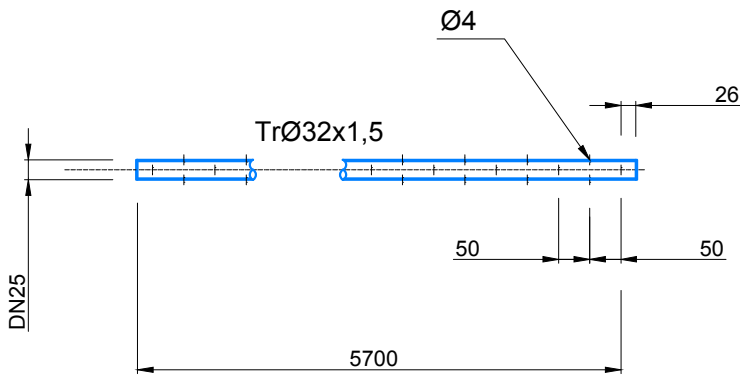

D.2 DOKUMENTACE TECHNICKÝCH A TECHNOLOGICKÝCH ZAŘÍZENÍ 2.ČÁST

		709 00 OSTRAVA - Výstavní 2224/8 TEL. (+420) 596 633 836 FAX : (+420) 596 633 689 (+420) 596 664 111 E-MAIL : koneko@koneko.cz			
Investor : <b>Město Bruntál</b>		Hlavní inženýr projektu : Ing. Roman Kaleta		Zodp. projektant : Ing. Luděk Petřivalský	
Akce : <b>Obnova a modernizace ČOV Bruntál, 3.etapa</b>		Vypracoval : Jana Třeplová		Kontroloval : Ing. Lenka Čaplová	
Objekt : <b>PS 205 Kalová čerpárna-úpravy</b>		Název přílohy : <b>ŘEZY H-H,J-J - Jímka fugátu</b>		Stupeň :	Datum :
Zakázkové číslo :	2528/DSP-2013	Číslo přílohy :	D.2.5.b.7	DPS	02/2014
Archivní číslo :	2528_01	Měřítko :	1:50		
TENTO VÝKRES A JEHO PŘÍLOHY JSOU NAŠÍM DUŠEVNÍM VLASTNICTVÍM, NESMÍ BÝT BEZ NAŠEHO PŘEDCHOZÍHO PÍSEMNÉHO SOUHLASU KOPÍROVÁNY, ROZMNOŽOVÁNY ANI ZPŘÍSTUPNĚNY JINÝM OSOBÁM NEBO FIRMÁM					