



PS 210 ODVODNĚNÍ KALU

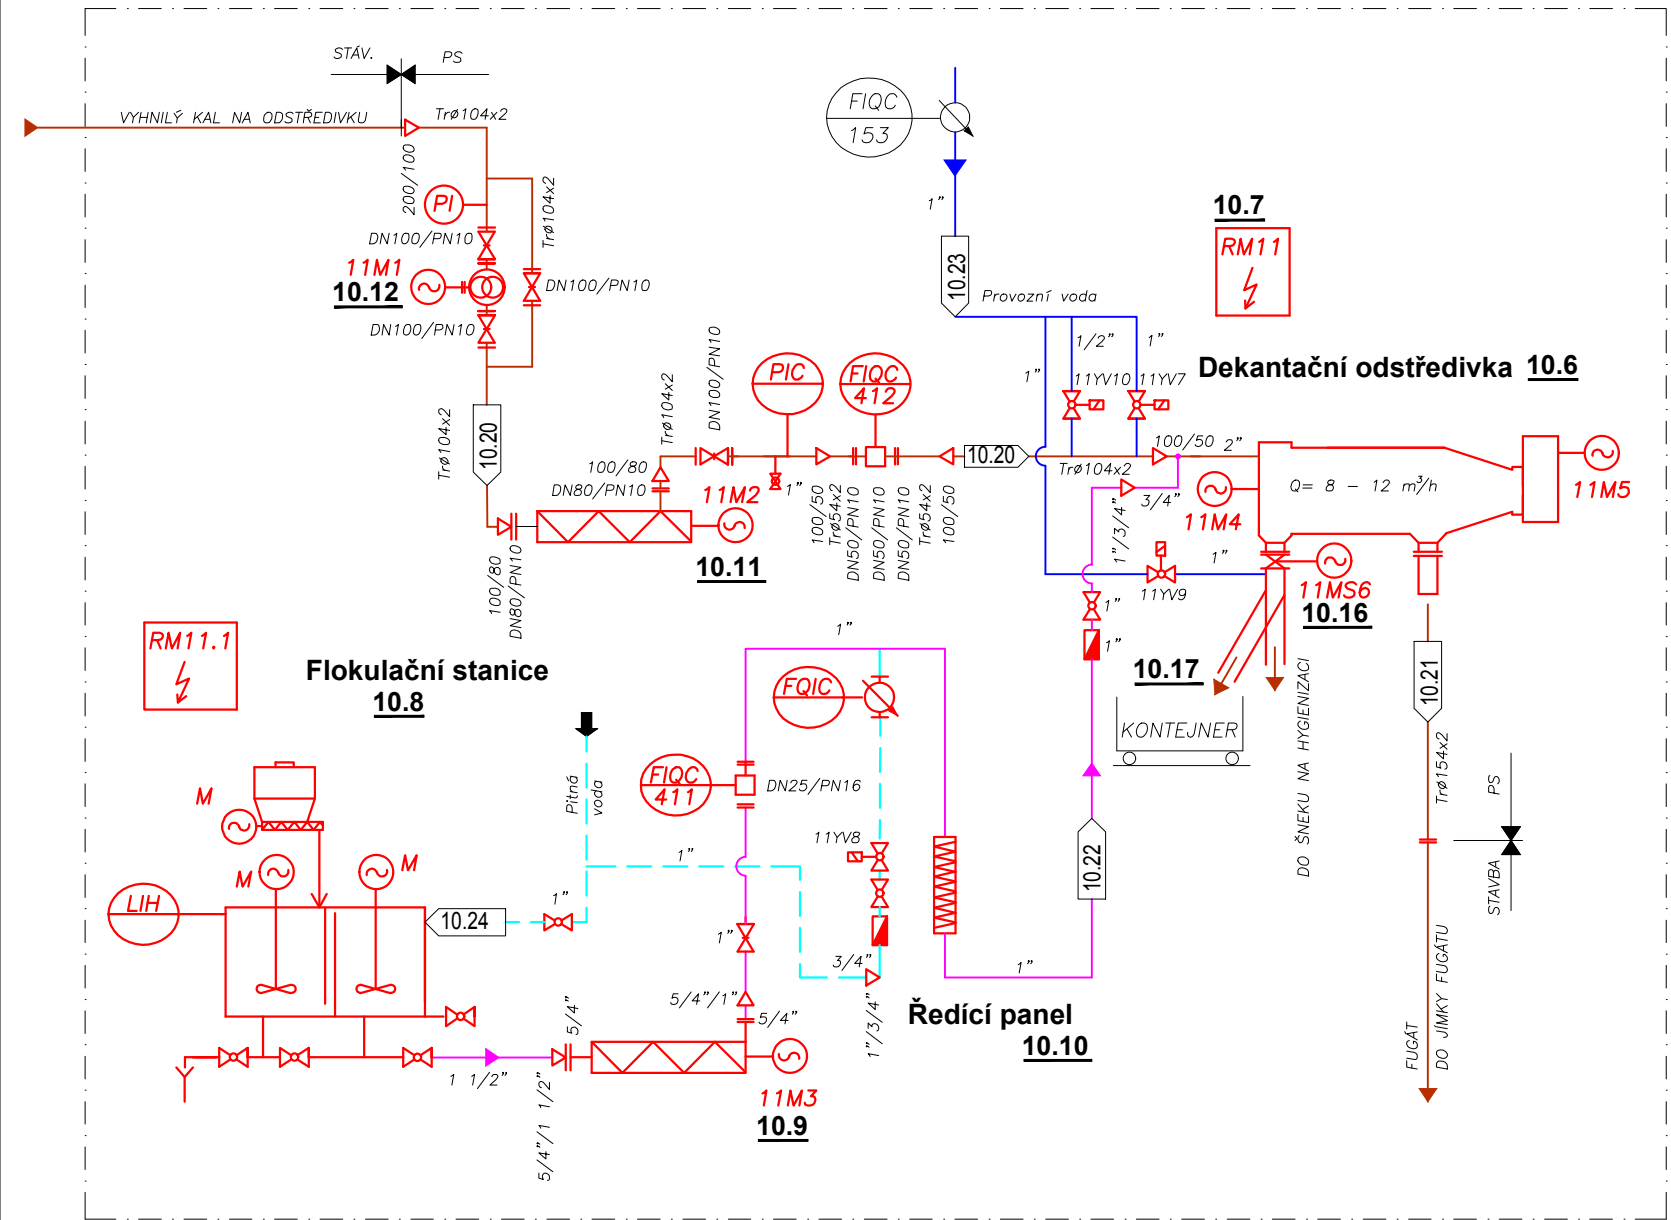

LEGENDA :

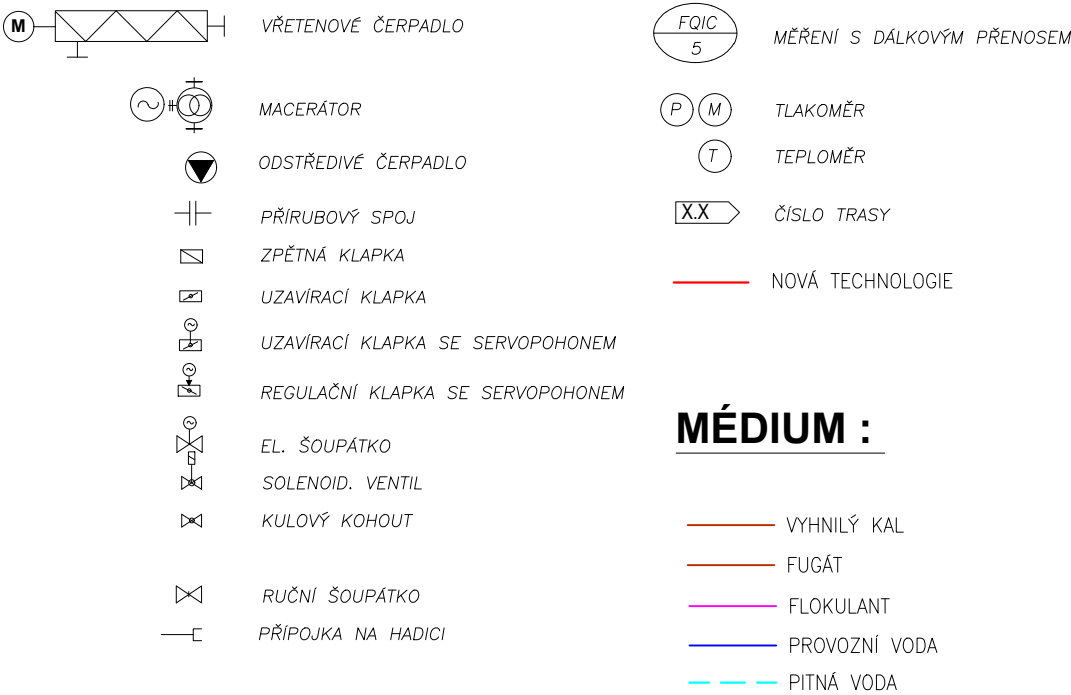

MÉDIUM :



ZMĚNA VÝKRESU :

Č. ZMĚNY	PŘEDMĚT ZMĚNY	ZMĚNU PROVEDL	PODPIS	DATUM ZMĚNY

D.2 DOKUMENTACE TECHNICKÝCH A TECHNOLOGICKÝCH ZAŘÍZENÍ 2.ČÁST

 KONEKO®				709 00 OSTRAVA - Výstavní 2224/8	
				TEL. (+420) 596 633 836 FAX : (+420) 596 633 689 (+420) 596 664 111 E-MAIL : koneko@koneko.cz	
Investor :			Město Bruntál		Hlavní inženýr projektu : Ing. Roman Kaleta 
Akce :			Obnova a modernizace ČOV Bruntál, 3.etapa		Zodp. projektant : Ing. Luděk Petřivalský 
Objekt : PS 210 Odvodnění kalu			Název přílohy : Technologické schéma		Vypracoval : Jana Třeplová 
					Kontroloval : Ing. Lenka Čaplová 
Zakázkové číslo :	2528/DSP-2013	Číslo přílohy :	D.2.10.b.1	Stupeň :	Datum :
Archivní číslo :	2528_01	Měřítko :	není	DPS	02/2014
TENTO VÝKRES A JEHO PŘÍLOHY JSOU NAŠÍM DUŠEVNÍM VLASTNICTVÍM, NESMÍ BÝT BEZ NAŠEHO PŘEDCHOZÍHO PÍSEMNÉHO SOUHLASU KOPÍROVÁNY, ROZMNOŽOVÁNY ANI ZPŘÍSTUPNĚNY JINÝM OSOBÁM NEBO FIRMÁM					