




ODVODNĚNÍ KALU  
PODÉLNÝ ŘEZ A-A  
M 1 : 75

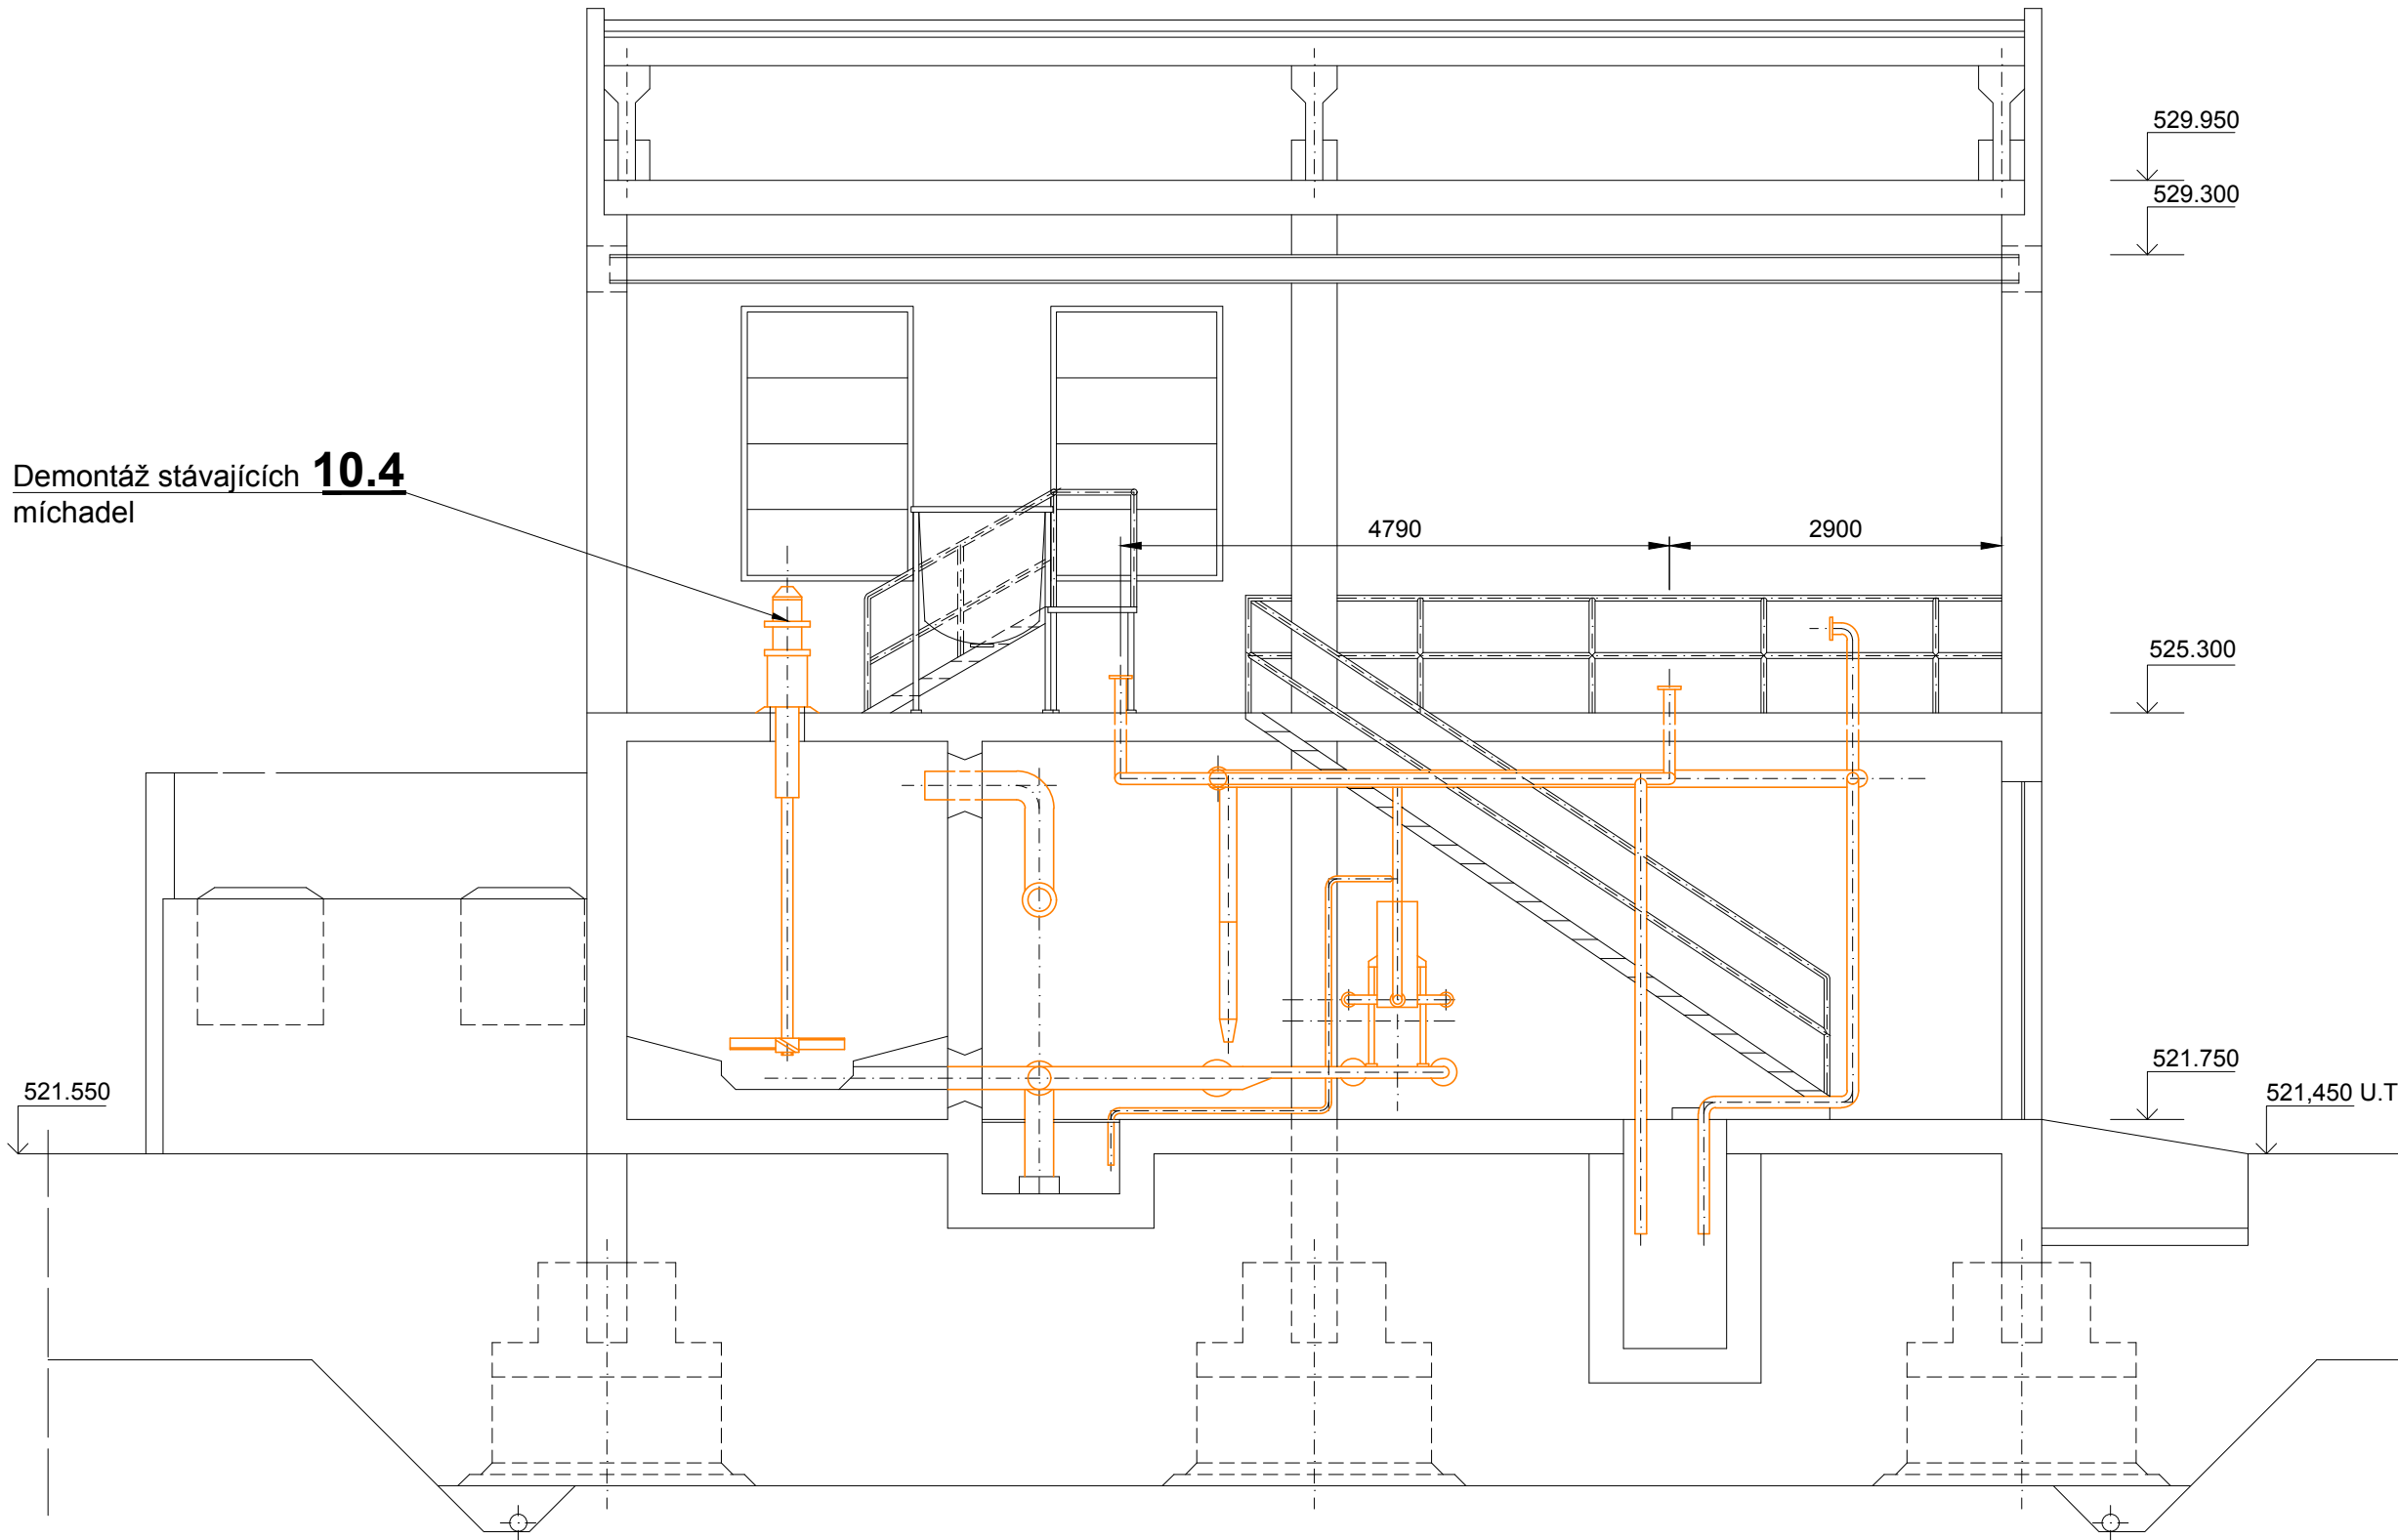

ODVODNĚNÍ KALU  
PŘÍČNÝ ŘEZ B-B  
M 1 : 75

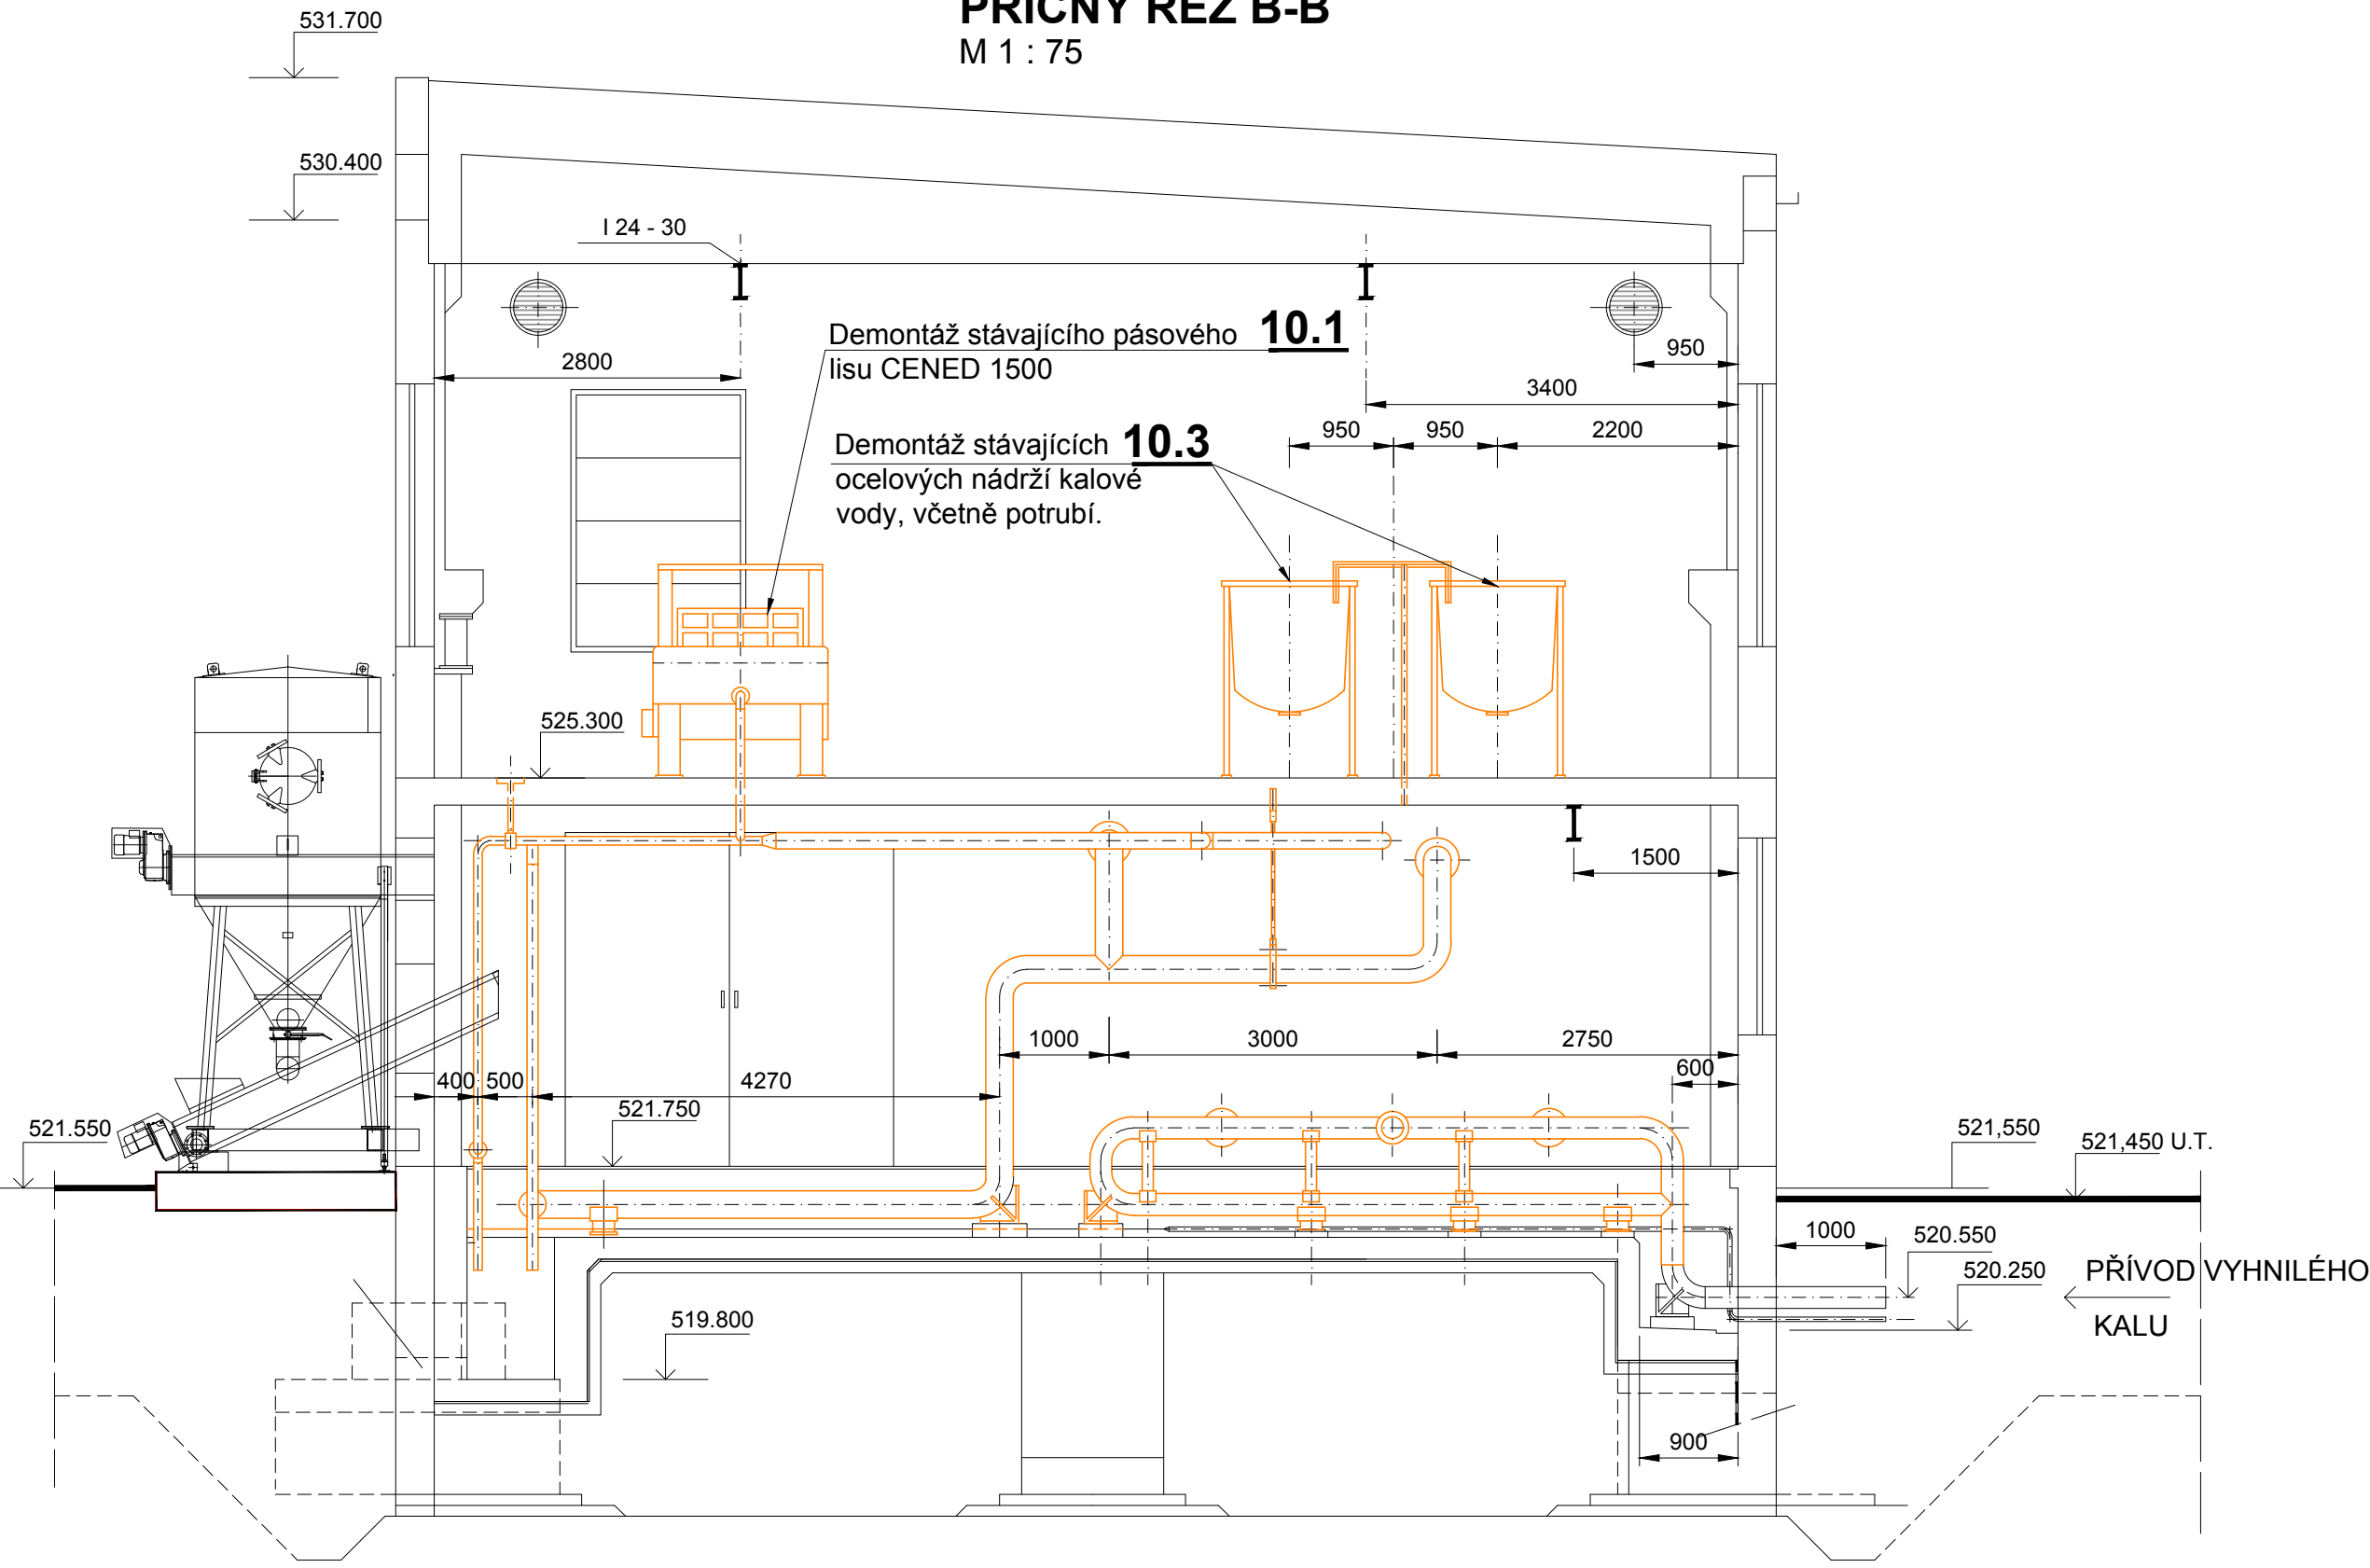

ODVODNĚNÍ KALU - PŮDORYS PŘÍZEMÍ (DEMONTÁŽE)  
PŮDORYSNÝ ŘEZ  
M 1 : 75

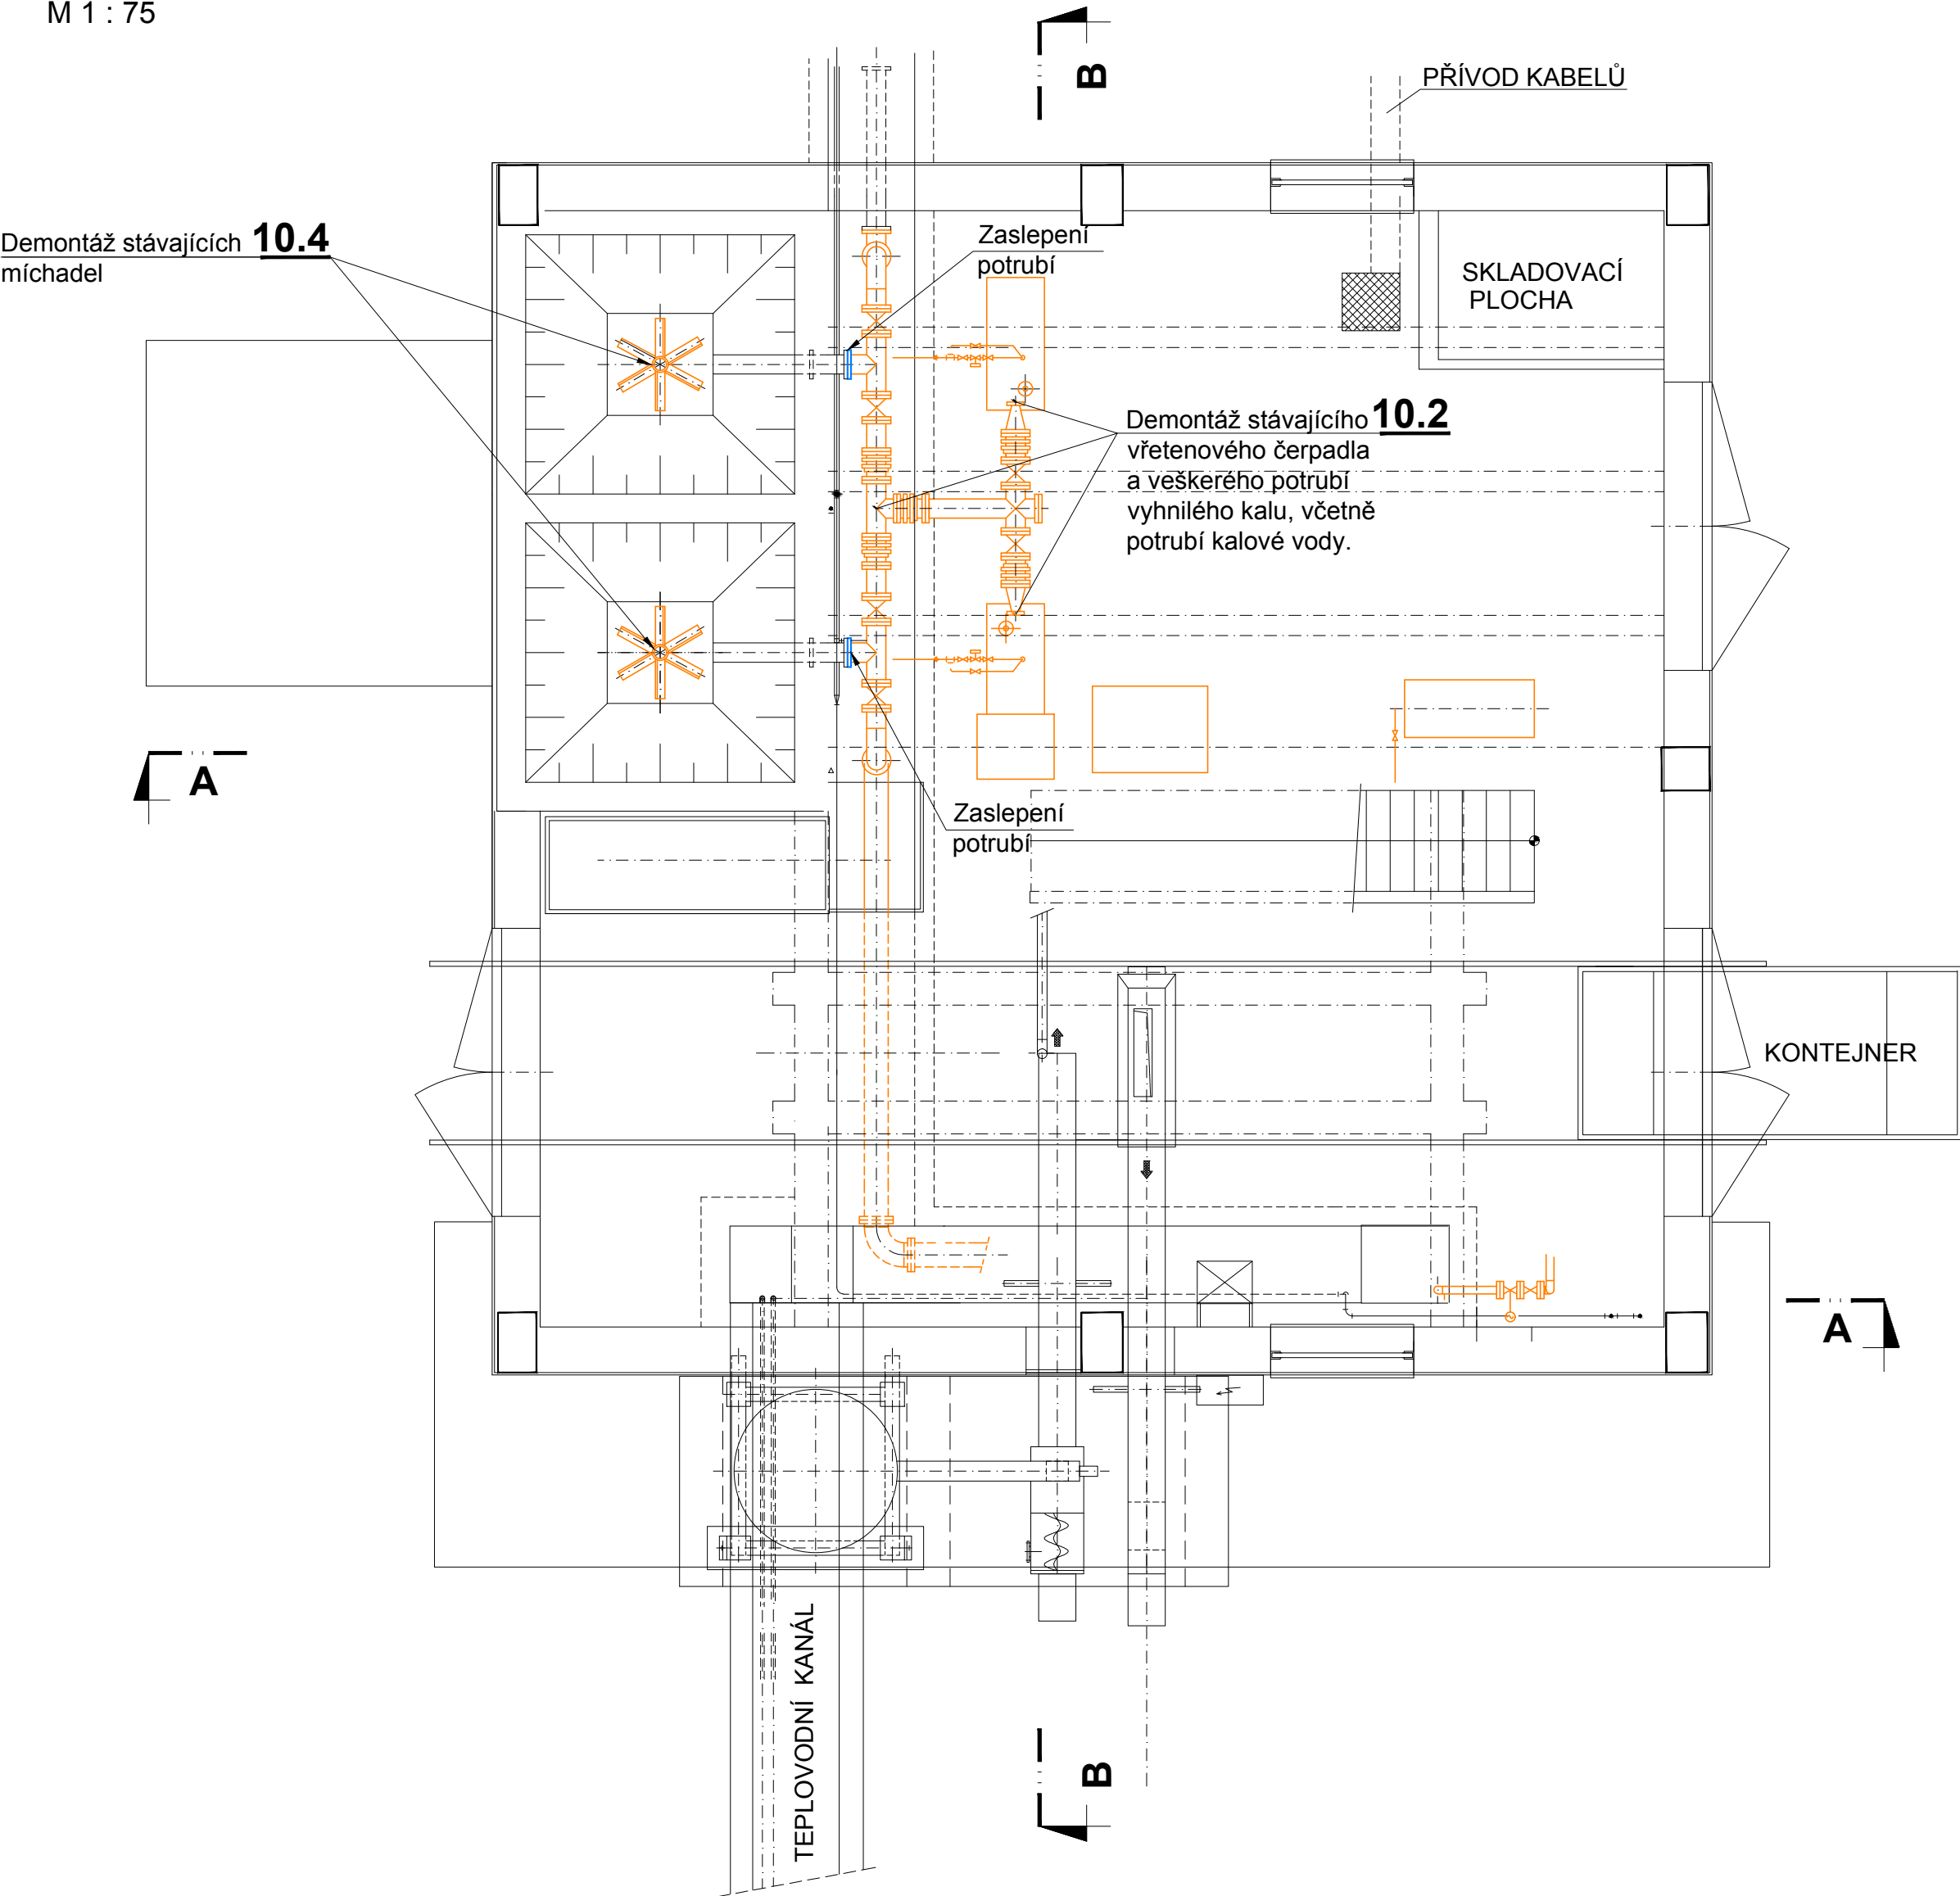

LEGENDA:

- STÁVAJÍCÍ STAV
- DEMONTÁŽE
- ZASLEPENÍ

ZMĚNA VÝKRESU :

Č. ZMĚNY	PŘEDMĚT ZMĚNY	ZMĚNU PROVEDL	PODPIS	DATUM ZMĚNY

D.2 DOKUMENTACE TECHNICKÝCH A TECHNOLOGICKÝCH ZAŘÍZENÍ 2.ČÁST

 <b>KONEKO®</b>				<b>709 00 OSTRAVA - Výstavní 2224/8</b> TEL. (+420) 596 633 836 FAX : (+420) 596 633 689 (+420) 596 664 111 E-MAIL : koneko@koneko.cz			
Investor : <b>Město Bruntál</b>				Hlavní inženýr projektu : Ing. Roman Kaleta <i>řek</i>			
Akce : <b>Obnova a modernizace ČOV Bruntál, 3.etapa</b>				Zodp. projektant : Ing. Luděk Petřivalský <i>Petrův</i>			
Objekt : <b>PS 210 Odvodnění kalu</b>		Název přílohy : <b>DEMONTÁŽE</b>		Vypracoval : Jana Třeplová <i>Třeplová</i>			
				Kontroloval : Ing. Lenka Čaplová <i>Čaplová</i>			
Zakázkové číslo :	2528/DSP-2013	Číslo přílohy :	D.2.10.b.2	Stupeň :		Datum :	
Archivní číslo :	2528_01	Měřítko :	1:75	DPS		02/2014	
TENTO VÝKRES A JEHO PŘÍLOHY JSOU NAŠÍM DUŠEVNÍM VLASTNICTVÍM, NESMÍ BÝT BEZ NAŠEHO PŘEDCHOZÍHO PÍSEMNÉHO SOUHLASU KOPIROVÁNY, ROZMNOŽOVÁNY ANI ZPŘÍSTUPNĚNY JINÝM OSOBÁM NEBO FIRMÁM							