



ŘEZ D-D

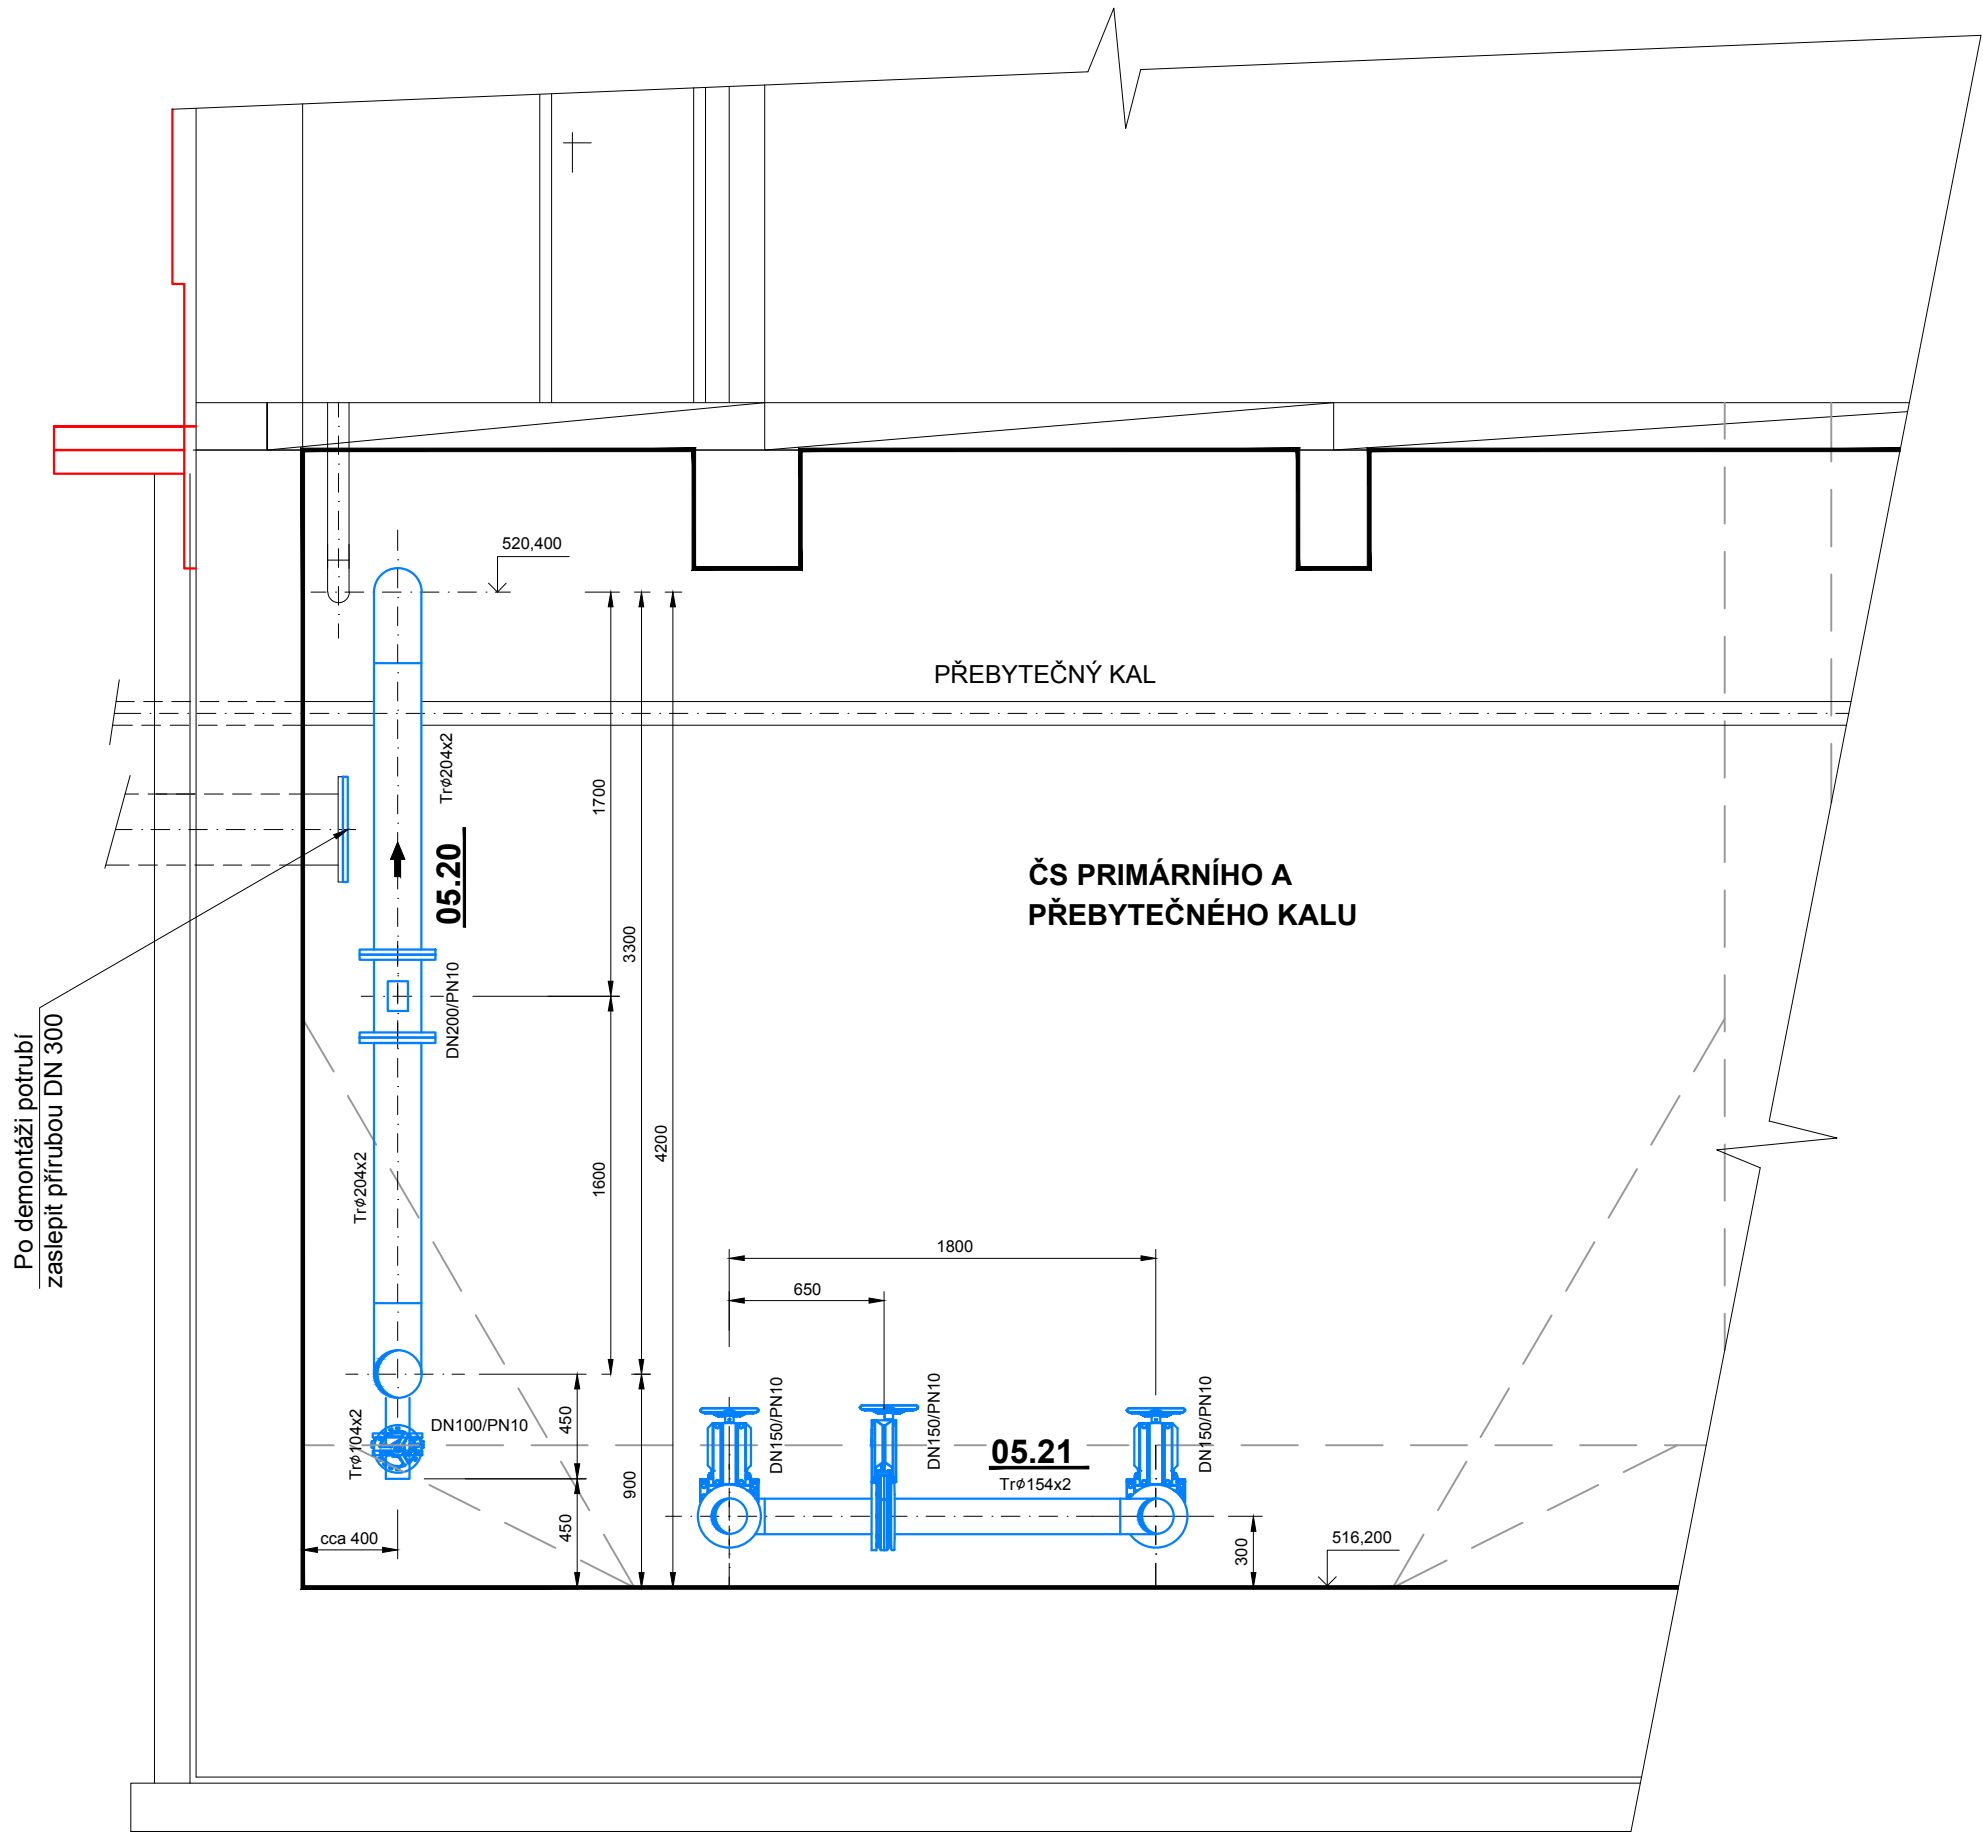

ŘEZ E-E

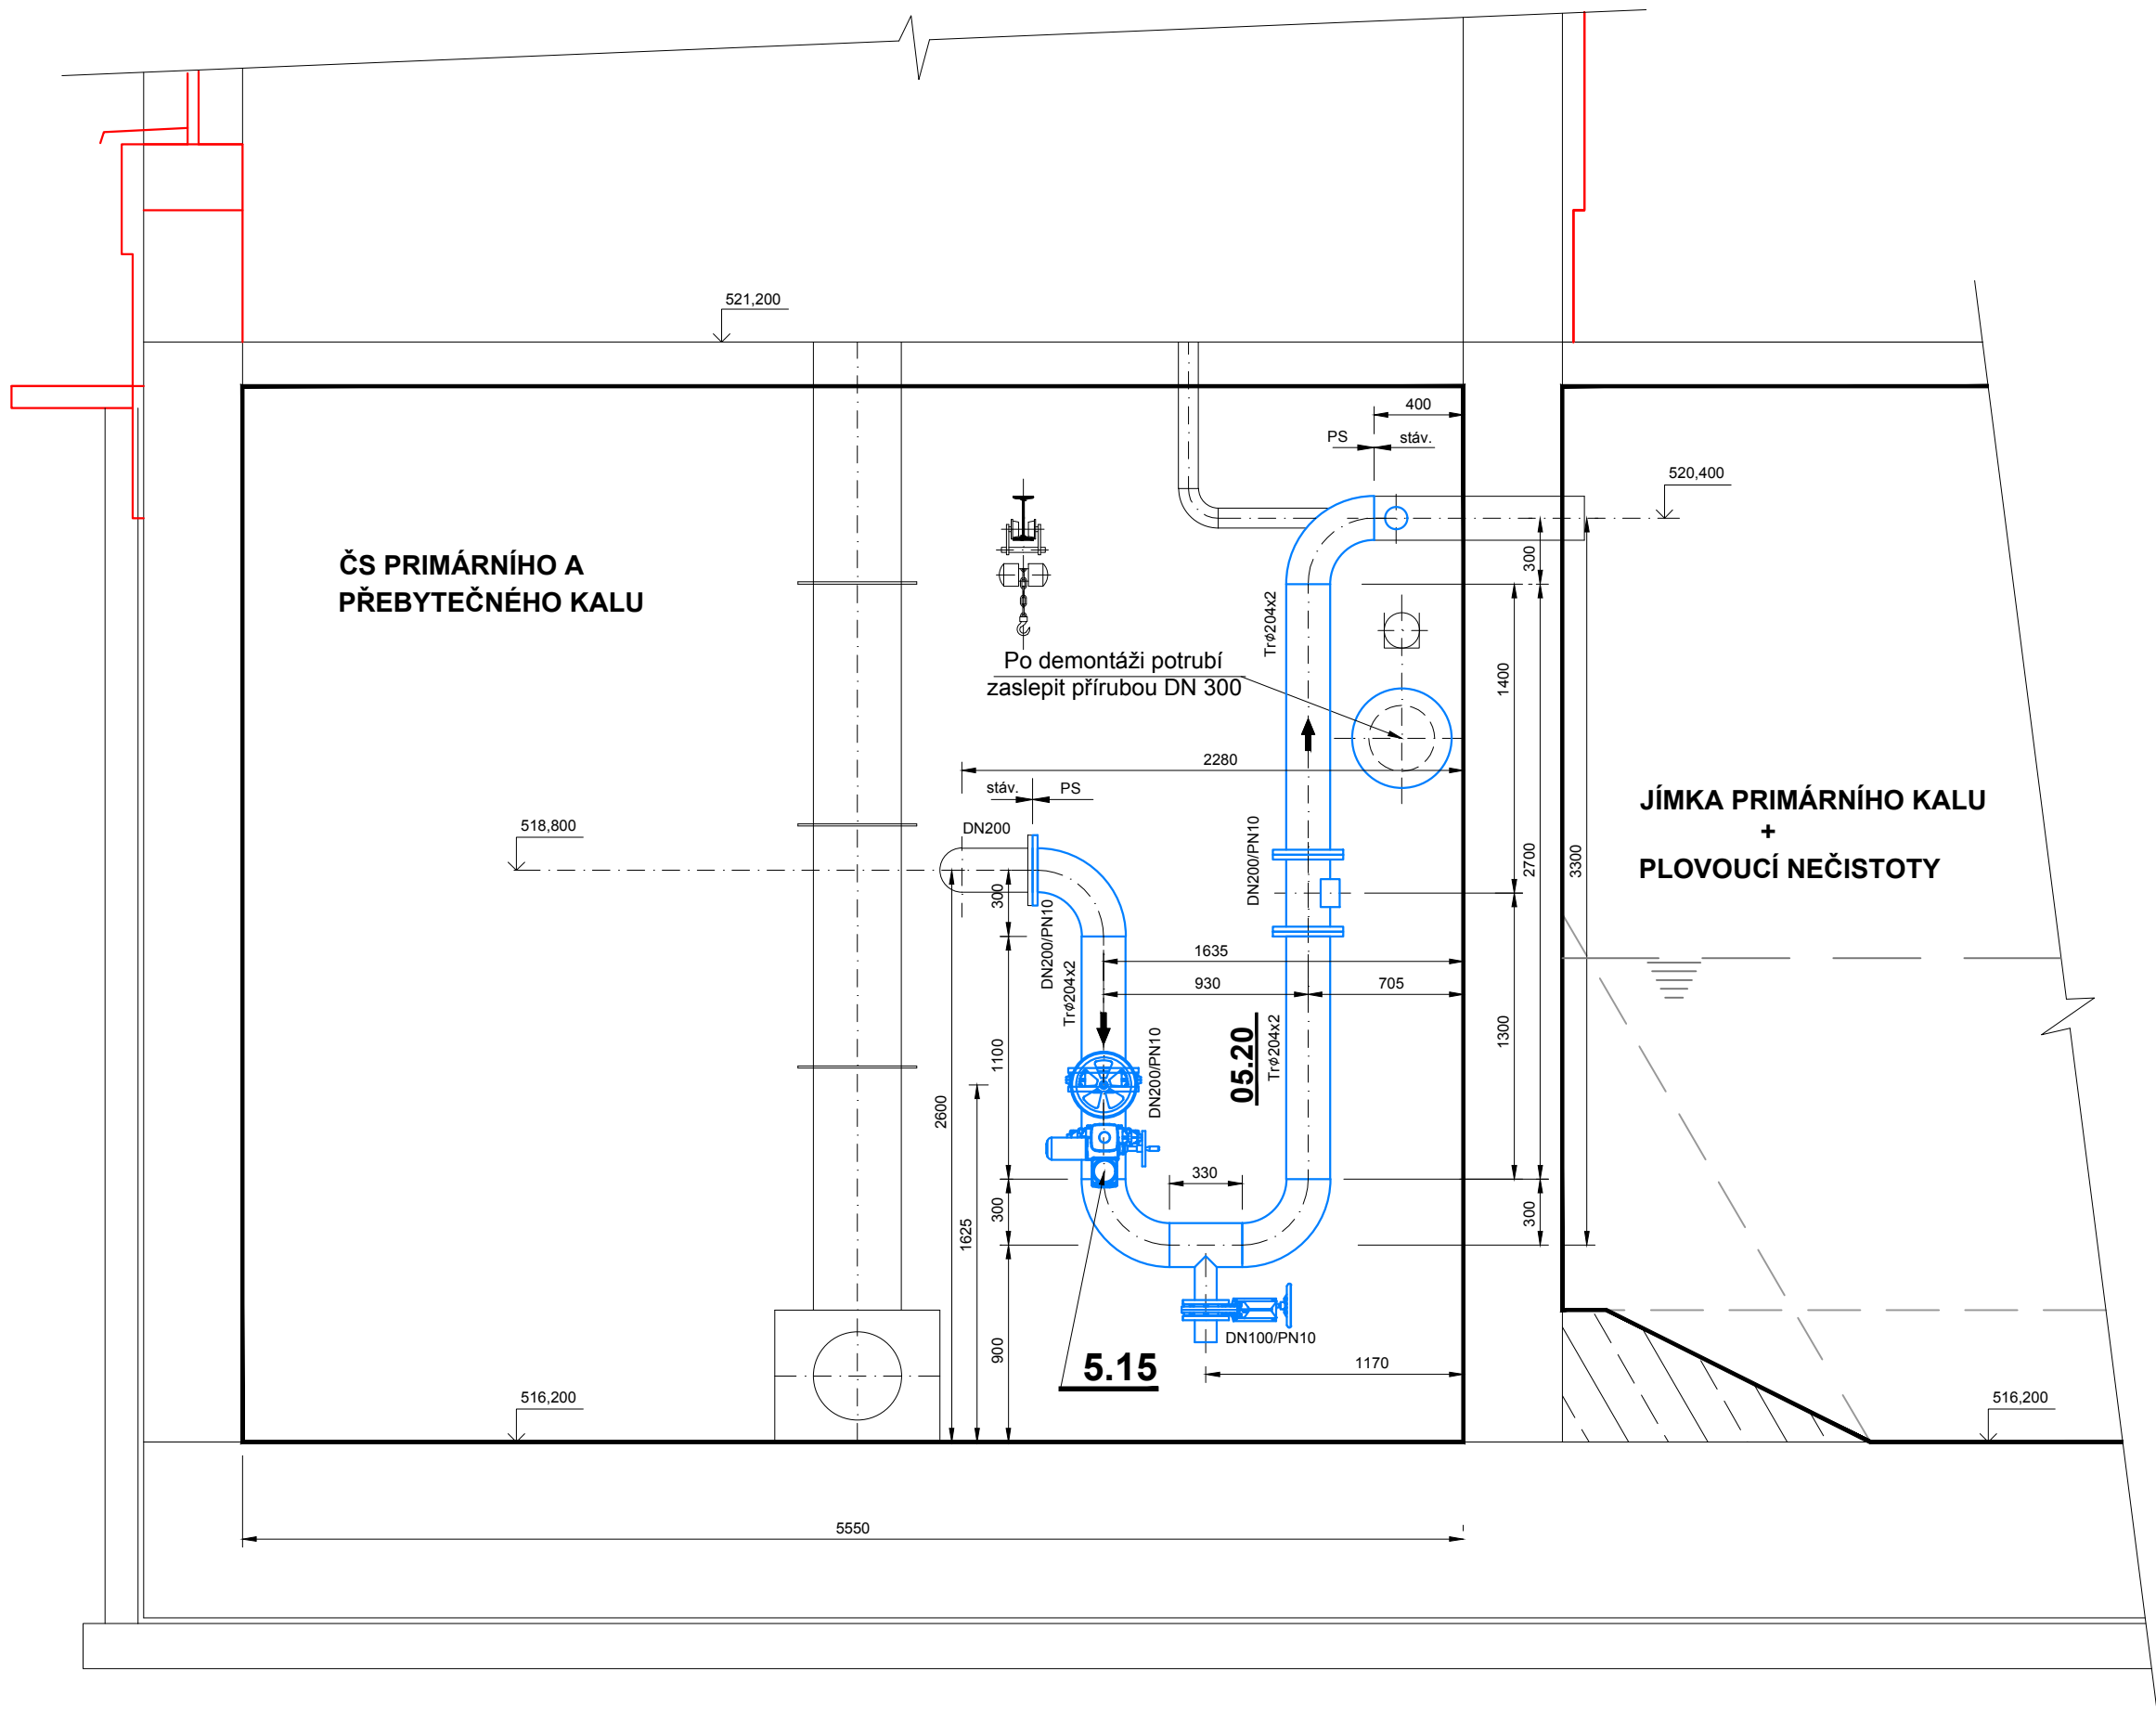

POZNÁMKA:

TENTO VÝKRES NENAHAZUJE DÍLENSKOU DOKUMENTACI!!

VEŠKERÉ DÉLKY POTRUBÍ A ARAMATURY JE POTŘEBA PŘÍZPUSOBIT STÁVAJÍCÍMU STAVU!!!

LEGENDA:

- STÁVAJÍCÍ STAV
- NOVÁ STROJNĚ - TECHNOLOGICKÁ ČÁST
- NOVÁ STAVBA

ZMĚNA VÝKRESU :

Č. ZMĚNY	PŘEDMĚT ZMĚNY	ZMĚNU PROVEDL	PODPIS	DATUM ZMĚNY

D.2 DOKUMENTACE TECHNICKÝCH A TECHNOLOGICKÝCH ZAŘÍZENÍ 2.ČÁST

KONEKO®		709 00 OSTRAVA - Výstavní 2224/8 TEL. (+420) 596 633 836 FAX : (+420) 596 633 889 (+420) 596 664 111 E-MAIL : koneko@koneko.cz			
Investor : Město Bruntál		Hlavní inženýr projektu : Ing. Roman Kaleta			
Akce : Obnova a modernizace ČOV Bruntál, 3.etapa		Zodp. projektant : Ing. Luděk Petřivalský			
Objekt : PS 205 Kalová čerpárna-úpravy		Vypracoval : Jana Třeplová			
Název přílohy : Řezy D-D, E-E		Kontroloval : Ing. Lenka Čaplová			
Zakázkové číslo :	2528/DSP-2013	Číslo přílohy :	D.2.5.b.5	Stupeň :	Datum :
Archivní číslo :	2528_01	Měřítko :	1:25	DPS	02/2014
TENTO VÝKRES A JEHO PŘÍLOHY JSOU NAŠÍM DUŠEVNÍM VLASTNICTVÍM. NESMÍ BYT BEZ NAŠEHO PŘEDCHOZÍHO PÍSEMNÉHO SOUHLASU KOPIROVÁNY, ROZMNOŽOVÁNY ANI ZPŘÍSTUPNĚNY JINÝM OSOBÁM NEBO FIRMÁM					