


Pohled na střešní rovinu - nový stav

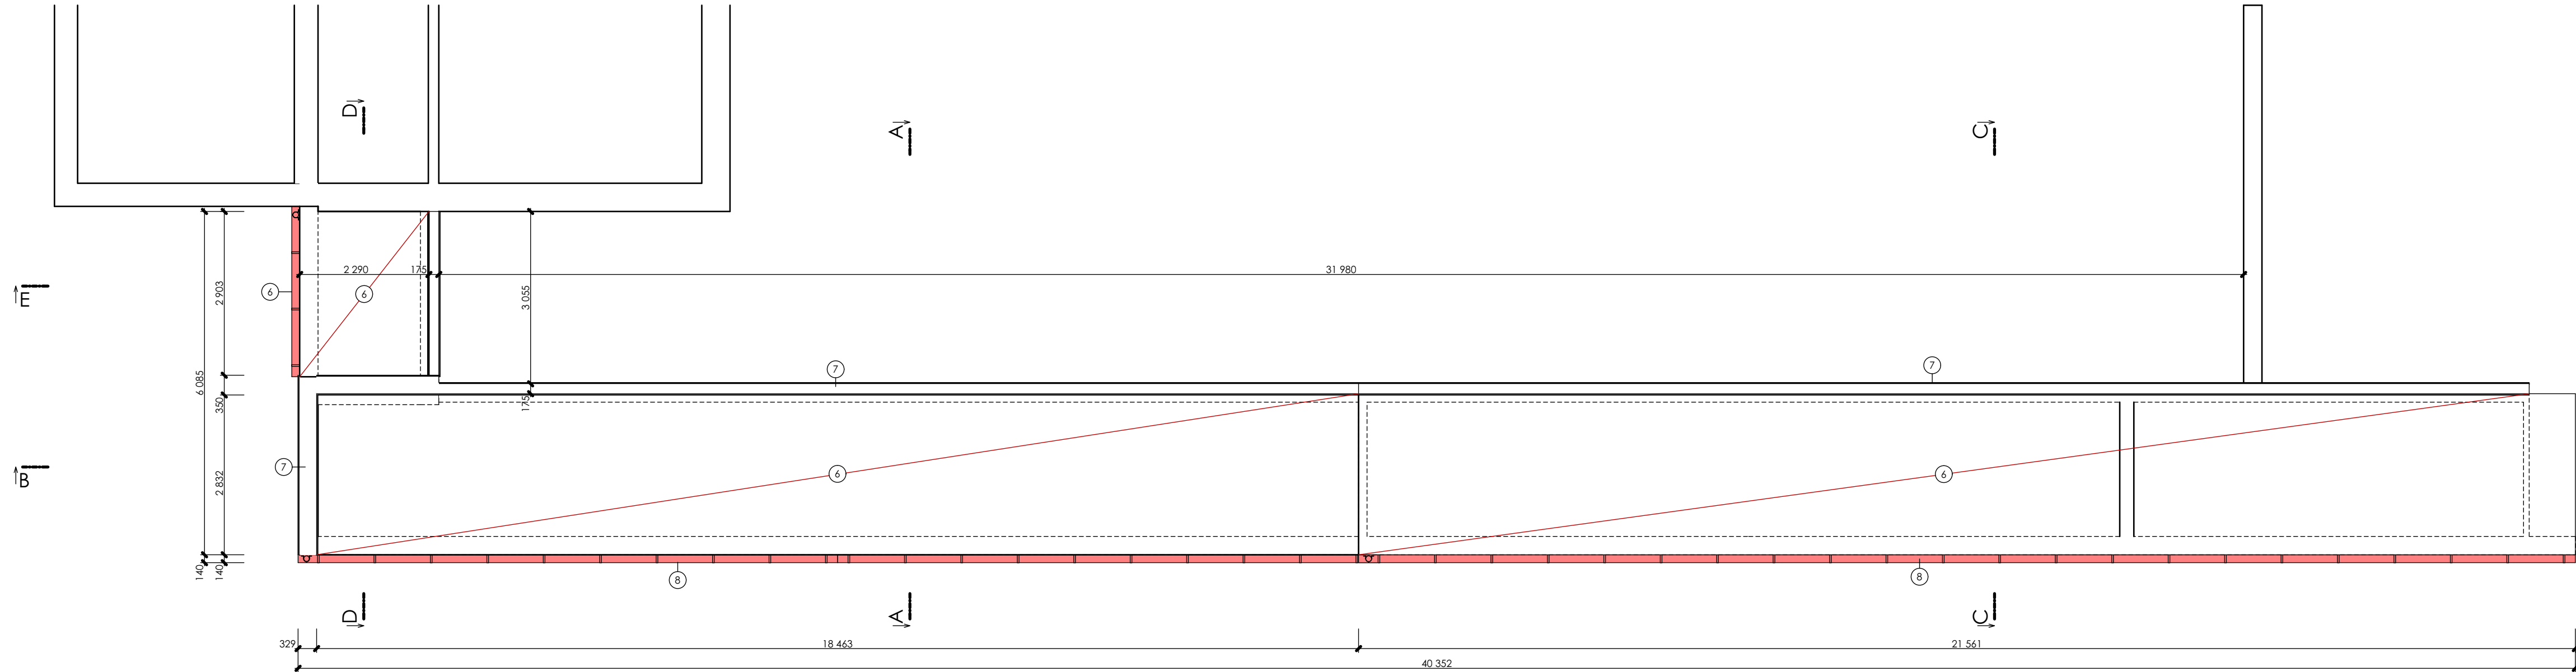

Legenda materiálů



Nové práce a montáže

- 6 PROVEDENÍ NOVÉ STŘEŠNÍ KRYTINY NATAVENÍM DVOU VRSTEV - PODKLADNÍ ASFALTOVÝ PÁS A MODIFIKOVANÝ SBS ASFALTOVÝ PÁS S POSYPEM + NOVÁ PODKLADNÍ SPÁDOVÁ VRSTVA Z BETONU
- 7 MONTÁŽ NOVÉHO OPLECHOVÁNÍ ATIKY
- 8 MONTÁŽ NOVÝCH DEŠŤOVÝCH OKAPŮ A SVODŮ, UPŘESNĚNÍ A SPECIFIKACE DLE INVESTORA

Poznámky

V rámci nových prací dojde k montáži nových okenních a dveřních výplní, (okna ocelové pozinkované rámy s výplní z polykarbonátu) upřesnění dle investora. Na všechna okna budou nově namontovány vnitřní a vnější parapety, dle investora. Montáž nových prvků na fasádě po dohodě s investorem. Budou provedeny nové vnější a vnitřní omítky, před prováděním nových omítek bude podklad očistěn, vyspraven a srovnán a poté napenetrován. Nové omítky budou provedeny ze stěrkového lepidla + výztužná sklotextilní tkanina (perlínka) a finální vrstva bude z probarvené silikonové omítky, typ a barva dle investora. Dojde k zazdění průchodu do mateřské školky, viz zakreslení ve výkrese. Bude provedena nová nášlapná vrstva podlahy (protiskluzová mrazuvzdorná keramická dlažba), bude provedeno nové vyspádování směrem do dvora, skladba nové podlahy viz výkres řezů - nový stav. Na střešní konstrukci bude nově provedena hydroizolační vrstva z SBS modifikovaného asfaltového pásu s posypem. Bude provedena montáž nového oplechování atiky. Do větrání a vytápění nebude zasahováno a není součástí projektu. Na východní straně bude kolem obvodového zdiva nově zhotoven odvodňovací žlab, který bude napojen na stávající dešťovou kanalizaci, viz výkres. Bude provedena revize dešťové kanalizace a lapačů střešních splavenin, v případě nefunkčnosti nebo poruchy bude provedena oprava. Budou provedeny nové zpevněné plochy, skladba viz výkres, umístění a rozsah viz situační výkres.

0,000=úroveň podlahy 1NP				Projektová činnost ve výstavbě Pekařská 1638/79, 747 05 Opava tel: +420 774 721 120, IČO: 03412105	
ZODP. PROJEKTANT	Ing. Petr Blažek			www.blazekprojekt.com	
KONTROLOVAL	Ing. Petr Blažek				
VYPRACOVAL	Ing. Patrik Jaroš				
INVESTOR	Město Bruntál, Nádražní 994/20, 792 01 Bruntál 1				
MÍSTO STAVBY	parc. č. 2868/1, 2868/2 v k.ú. Bruntál		DATUM		10/2016
NÁZEV Denní stacionář - zázemí pro volnočasové aktivity Smetanova 1113/21a, 792 01 Bruntál, parc. č. 2868/1, 2868/2 v k.ú. Bruntál			STUPEŇ		DSP
			FORMÁT		900/297
			DIG. ZPRACOVÁNÍ		ArchiCAD 19
			MĚŘÍTKO		Č. VÝKRESU
			1:75		06