

LEGENDA NOVÝCH KONSTRUKCÍ

- OKENNÍ VÝPLNĚ DLE SOUPISU
- DVEŘNÍ VÝPLNĚ A OTVORY DLE SOUPISU
- PÓROBETONOVÉ ZDIVO TL. 100 MM
- PÓROBETONOVÉ ZDIVO TL. 150 MM
- ŽELEZOBETONOVÁ DESKA, BETON C15/C20,
KARI SIŤ 100/100/4 MM
- VÝTAH S NOSNOU KONSTRUKCÍ A
OPLÁŠTĚNÍM
- DOZDĚNÍ PŮVODNÍHO CIHELNÉHO ZDIVA
V TL. 750 A 450 MM

LEGENDA

- A

- PLECHOVÁ RAŽENÁ TAŠKA
- KONTRA LAŤ 35/50 MM
- JEDNODUCHÉ LAŤOVÁNÍ - LATĚ 35/50MM
- ZATEПЛЕНІ NADKROКЕVNІ TEP. ІZOLACІ
- PAROZÁBRA NA KONTAKTNІ NA BEDNĚNІ
- DŘEVĚNÉ BEDNĚNІ
- KROКVE

35 MM
35 MM
140 MM
24 MM
120 MM
- B

- MINERÁLNÍ VATA λ=0,36
- CEMENTOVÝ POTĚR (PŮV.KONSTRUKCE)
- ŠKVÁROBETON (PŮV.KONSTRUKCE)
- ІZOLACE LEPENKA A 500 (PŮV.KONSTRUKCE)
- HERAKLIT DESKY 2X (PŮV.KONSTRUKCE)
- DŘEVĚNÉ BEDNĚNІ (PŮV.KONSTRUKCE)
- TRÁM 120/140 ROZTEČ 900 MM
- ПОДБІЖЕНІ HERAKLIT (PŮV.KONSTRUKCE)
- OMÍTKA+ŠTUK (PŮV.KONSTRUKCE)

160 MM
10 MM
30 MM
2 MM
50 MM
24 MM
140 MM
25 MM
25 MM
- E

- VINÝLOVÁ ПОДЛАГОВÁ KRYTІNA
- NIVELAČNІ STĚRKA
- BETON C 16/20 + SIŤ OKA 150/150 MM,øDRÁTU 5 MM
- SEPARAČNІ FOLIE
- AKUSTICKÁ SKELNÁ ІZOLACE DO ПОДЛАHY TL. 30 MM
(NEZAPOMENOUT NA ПОДL. ПÁSKU PO OBVOДУ ZDІ
PRO SKELNOU ІZOLACІ VÝŠKA 10 MM
- BETON C 16/20
- TRAPÉZOVÝ PLECH 1,0x49,0x800-6000 MM
- VÁLCOVANÝ NOSNІK І Č.22
- SDK SÁDROKARTON НЕНОРЛАVÝ

3 MM
4 MM
65 MM
2 MM
30 MM
50 MM
49 MM
220 MM
75 MM
- F

- VENKOVNІ OMÍTKA
- CIHELNÉ ZDIVO
- ŠTUKOVÁ OMÍTKA

20 MM
300 MM
20 MM
- G

- VENKOVNІ OMÍTKA
- CIHELNÉ ZDIVO
- ŠTUKOVÁ OMÍTKA


20 MM
650 MM
20 MM
- H

- VENKOVNІ OMÍTKA
- CIHELNÉ ZDIVO
- ŠTUKOVÁ OMÍTKA

20 MM
700 MM
20 MM
- I

- VENKOVNІ OMÍTKA
- KAMENNÉ ZDIVO
- ŠTUKOVÁ OMÍTKA

20 MM
750 MM
20 MM

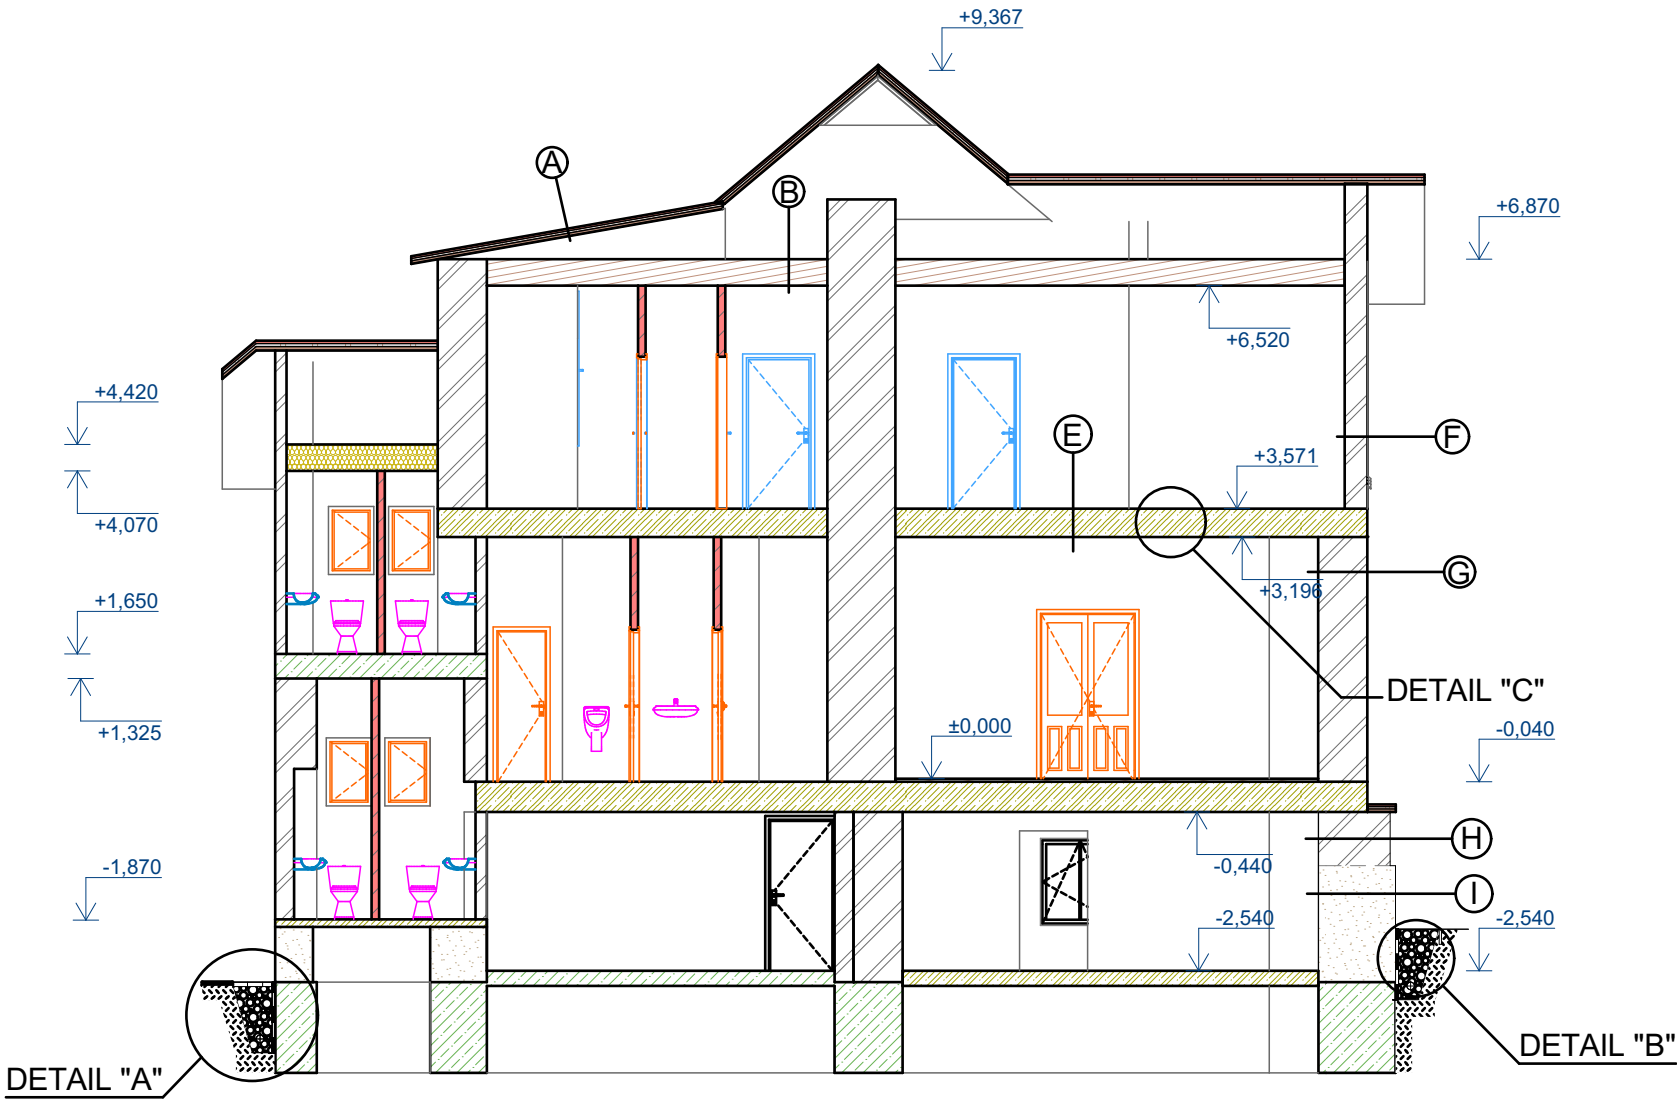

±0,000 = 545 BPV
Souřadný systém: JTSK
Výškový systém: BpV

HLAVNÍ ARCHITEKT	
ZODP. PROJEKTANT	
VYPRACOVAL	
INVESTOR	

DENNÍ STACIONÁŘ

Řez A1-A1

FORMÁT A3	2A4	DATUM 10/2016	STUPEŇ Staveb.povolení	Č. ZAKÁZKY 2016/001
MĚŘÍTKO		1:100		
Č. VÝKRESU		ID REVIZE		

D.1.1.10