

LEGENDA NOVÝCH KONSTRUKCÍ

- OKENNÍ VÝPLNĚ DLE SOUPISU
- DVEŘNÍ VÝPLNĚ A OTVORY DLE SOUPISU
- PÓROBETONOVÉ ZDIVO TL. 100 MM
- PÓROBETONOVÉ ZDIVO TL. 150 MM
- ŽELEZOBETONOVÁ DESKA, BETON C15/C20,
KARI SÍŤ 100/100/4 MM

LEGENDA

- A

- PLECHOVÁ RAŽENÁ TAŠKA

- KONTRA LAŤ 35/50 MM

- JEDNODUCHÉ LAŤOVÁNÍ - LATĚ 35/50MM

- ZATEПЛІ PIREN PIR PLUS

- PAROZÁBRA NA KONTAKTNÍ NA BEDNĚNÍ

- DŘEVĚNÉ BEDNĚNÍ

- KROKVE
- B

- MINERÁLNÍ VATA λ=0,36

- CEMENTOVÝ POTĚR (PŮV.KOSTRUKCE)

- ŠKVÁROBETON (PŮV.KOSTRUKCE)

- IZOLACE LEPENKA A 500 (PŮV.KOSTRUKCE)

- HERAKLIT DESKY 2X (PŮV.KOSTRUKCE)

- DŘEVĚNÉ BEDNĚNÍ (PŮV.KOSTRUKCE)

- TRÁM 120/140 ROZTEČ 900 MM

- PODBÍJENÍ HERAKLIT (PŮV.KOSTRUKCE)

- OMÍTKA+ŠTUK (PŮV.KOSTRUKCE)
- E

- VINYLOVÁ PODLAHOVÁ KRYTINA

- NIVELAČNÍ STĚRKA

- BETON C 16/20 + SÍŤ OKA 150/150 MM,ϕDRÁTU 5 MM

- SEPARAČNÍ FOLIE

- AKUSTICKÁ SKELNÁ IZOLACE DO PODLAHY TL. 30 MM

- (NEZAPOMENOUT NA PODL. PÁSKU PO OBVODU ZDI PRO SKELNOU IZOLACI VÝŠKA 10 MM

- BETON C 16/20

- TRAPÉZOVÝ PLECH 1,0x49,0x800-6000 MM

- VÁLCOVANÝ NOSNÍK I Č.22

- SDK SÁDROKARTON NEHOŘLAVÝ
- F

- VENKOVNÍ OMÍTKA

- CIHELNÉ ZDIVO

- ŠTUKOVÁ OMÍTKA
- G

- VENKOVNÍ OMÍTKA

- CIHELNÉ ZDIVO

- ŠTUKOVÁ OMÍTKA
- H

- VENKOVNÍ OMÍTKA


- CIHELNÉ ZDIVO

- ŠTUKOVÁ OMÍTKA
- I

- VENKOVNÍ OMÍTKA

- KAMENNÉ ZDIVO

- ŠTUKOVÁ OMÍTKA

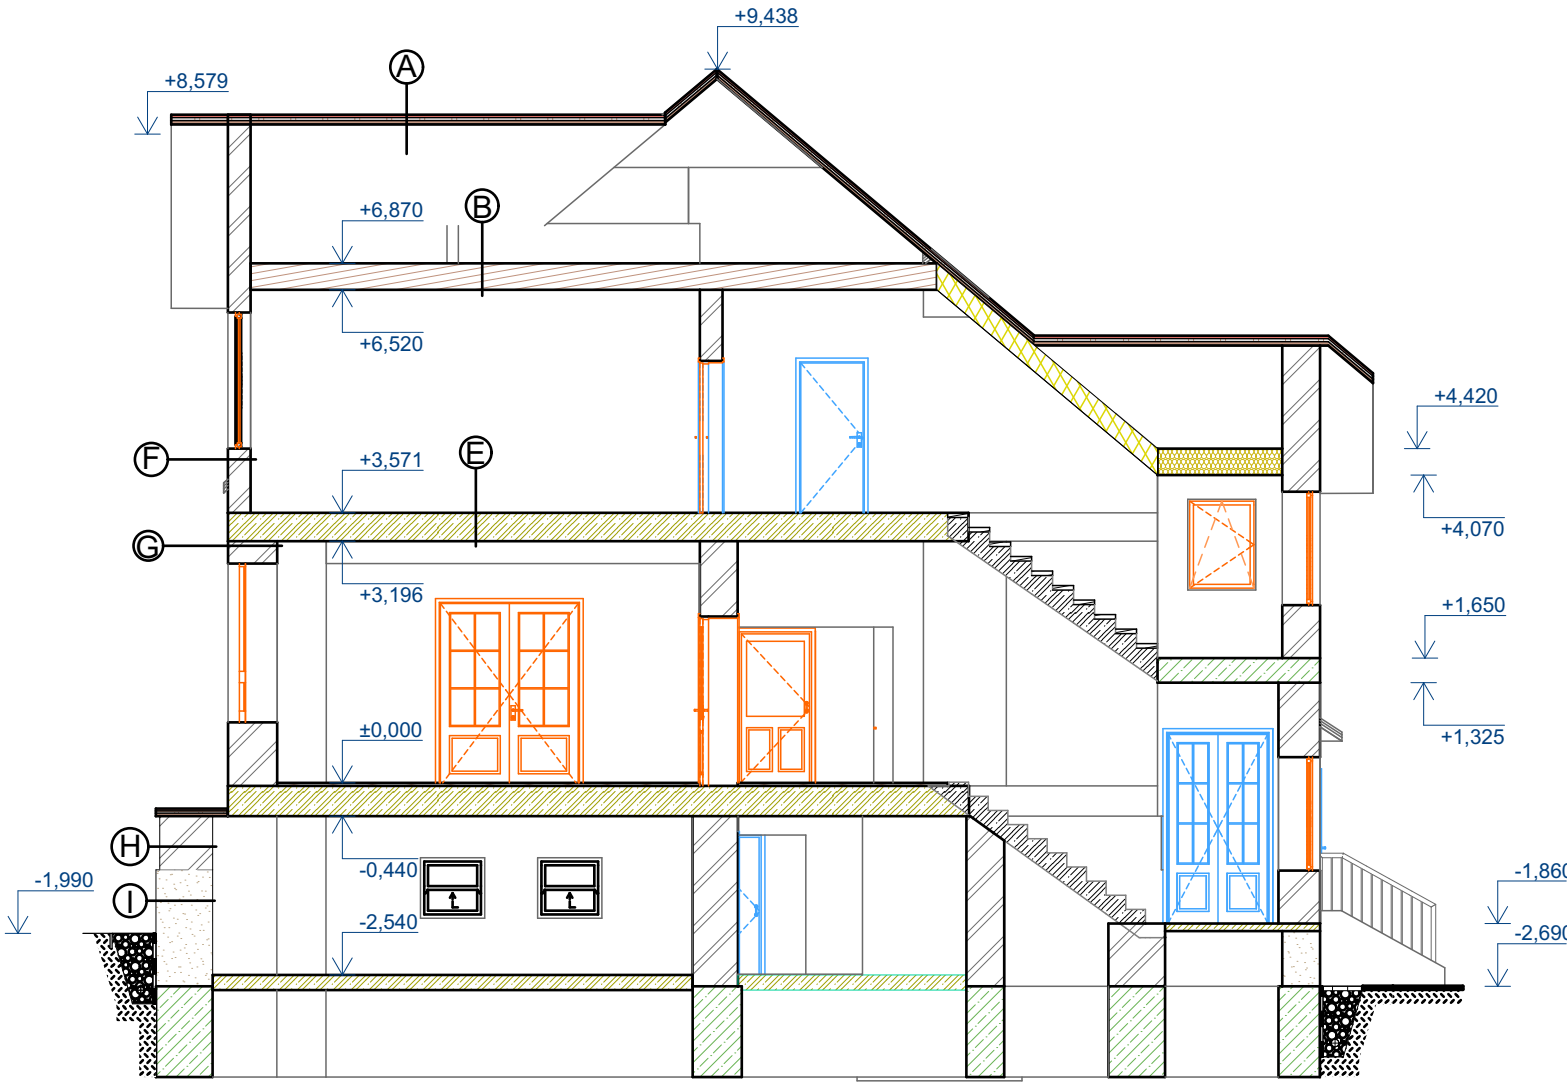

±0,000 = 545 BPV
Souřadný systém: JTSK
Výškový systém: BpV

HLAVNÍ ARCHITEKT	
ZODP. PROJEKTANT	ing.Virág Vojtěch
VYPRACOVAL	ing.Virág Vojtěch
INVESTOR	MěÚ Bruntál, Nádražní 20

DENNÍ STACIONÁŘ

Řez A5-A5

FORMÁT A3	2A4	DATUM 10/2016	STUPEŇ Staveb.povolení	Č. ZAKÁZKY 2016/001
MĚŘÍTKO		1:100		
Č. VÝKRESU		ID REVIZE		
D.1.1.14				