


Koordinační situační výkres

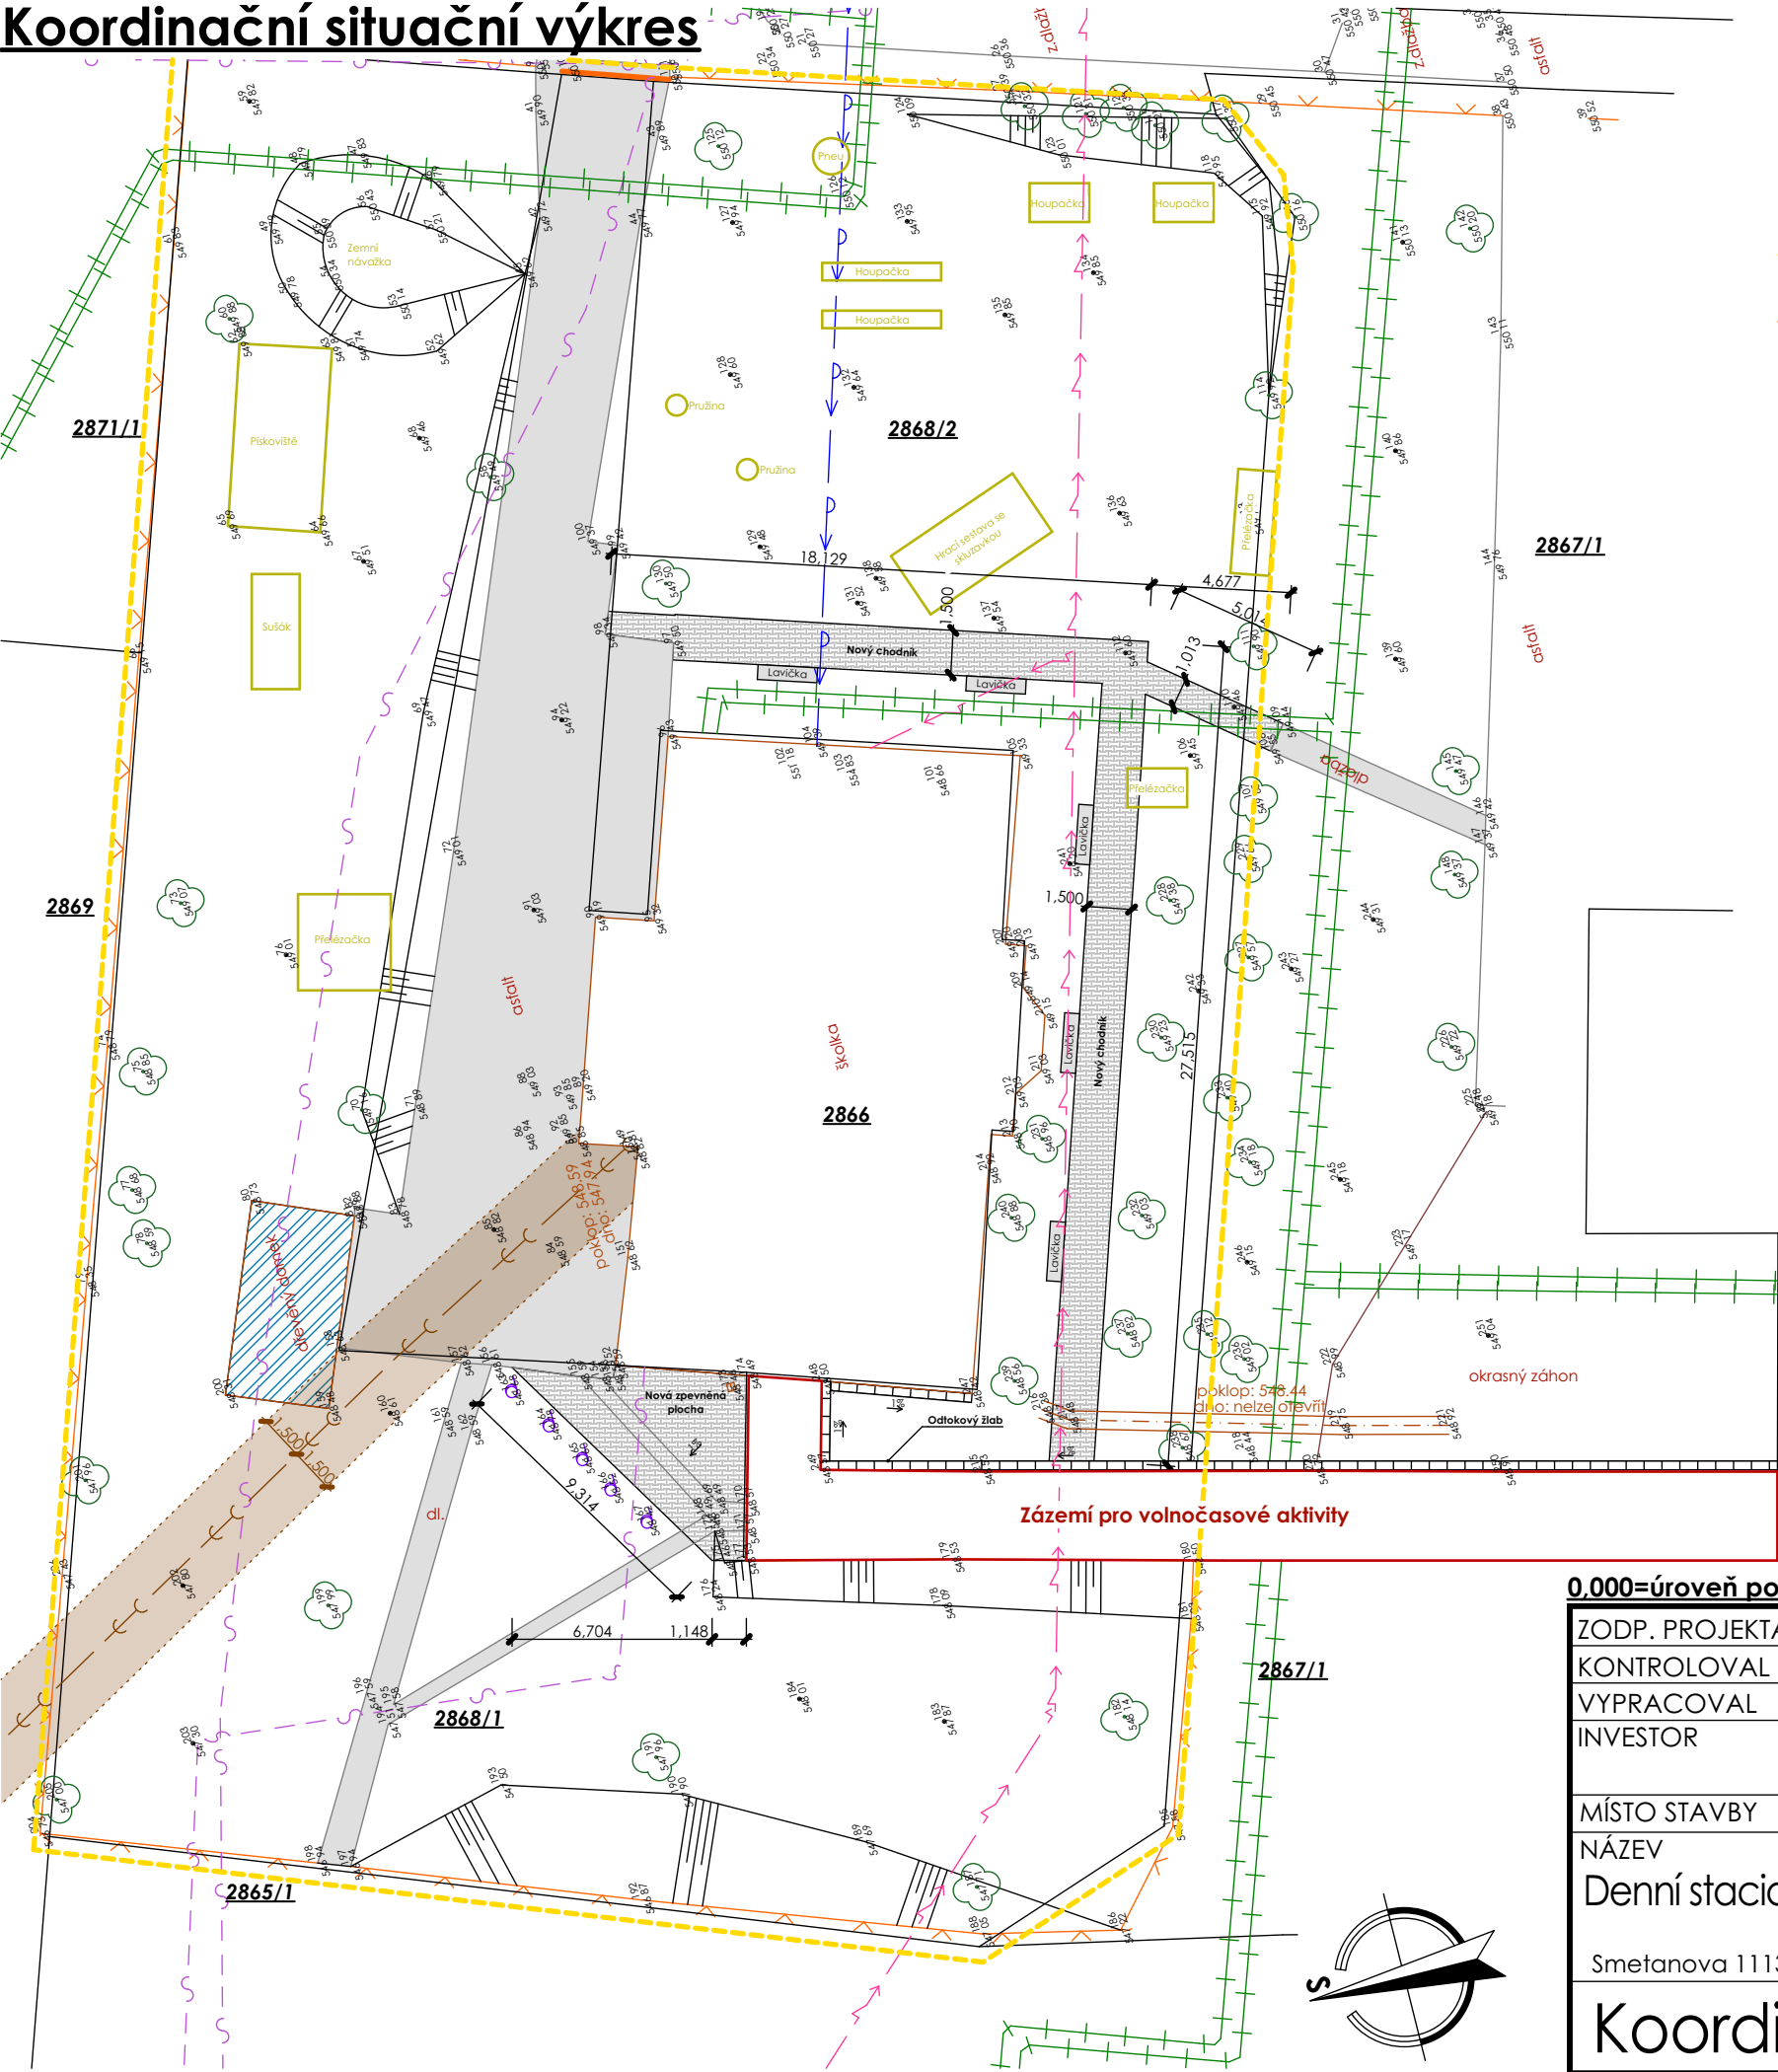

Legenda ploch

- Řešený objekt - zázemí pro volnočasové aktivity
- Objekty v sousedství
- Stávající zpevněná plocha příjezdu k objektu - asfalt + stávající přístupové chodníky
- Nové zpevněné plochy pozemku
- Dotčené území
- Stávající oplocení
- Nová pojezdová brána s el. pohonem a dálkovým ovládáním, upřesnění dle investora

Legenda inženýrských sítí

- Elektrické vedení - Provozovatel ČEZ Distribuce, a.s. - vedení NN
- Teplovodní vedení Ø 150 mm předizolační potrubí
- Vodovodní řad - Ø 2" PE
- Splašková kanalizace - Ø 200 keramické roury
- Sdělovací zařízení - Provozovatel Česká telekomunikační infrastruktura a.s.



Poznámky

- Veškeré nově navrhované plochy budou vyspádovány od objektu
- Údaje o existenci podzemních sítí byly předány provozovateli jednotlivých inženýrských sítí, přesné vytyčení před samotnou stavbou provede dotčený orgán
- V rámci nových prací budou provedeny nové zpevněné plochy, zakresleno v situačním výkrese, skladba viz výkres řezů - nový stav
- Pozemek bude ozeleněn a zatravněn dle požadavků investora, bude osazeno 5ks nových laviček
- V rámci bouracích prací budou odstraněny herní prvky na zahradě označeny žlutými obdélníky, bude odstraněno pískoviště a zemní navázka u vstupní brány
- Vstupní vrata budou odstraněna a nahrazena novou pojezdovou bránou

Výpis ploch

Výpis ploch	
Název plochy	Plocha (m2)
Nové zpevněné plochy	97,96
Odvodňovací žlab š=300 mm	11,84
Stávající zastavěná plocha	110,66

0.000=úroveň podlahy 1NP

ZODP. PROJEKTANT	Ing. Petr Blažek	
KONTOLOVAL	Ing. Petr Blažek	
VYPRACOVAL	Ing. Patrik Jaroš	
INVESTOR	Město Bruntál, Nádražní 994/20, 792 01 Bruntál 1	
MÍSTO STAVBY	parc. č. 2868/1, 2868/2 v k.ú. Bruntál	
NÁZEV		
Denní stacionář - zázemí pro volnočasové aktivity		
Smetanova 1113/21a, 792 01 Bruntál, parc. č. 2868/1, 2868/2 v k.ú. Bruntál		

Koordinační situační výkres

Příloha dle 499/2006 a 62/2013 sb. v platném znění. Příloha:C



BLAŽEK PROJEKT, s.r.o.

Projektová činnost ve výstavbě  
Pekařská 1638/79, 747 05 Opava  
tel: +420 774 721 120, IČO: 03412105

www.blazekprojekt.com

DATUM	10/2016
STUPEŇ	DSP
FORMÁT	420/297
DIG. ZPRACOVÁNÍ	ArchICAD 19
MĚŘITKO	Č. VÝKRESU
1:250	C.01

datum publikace: 14.10.2016